





**Begane grond**  
**- Installaties -**

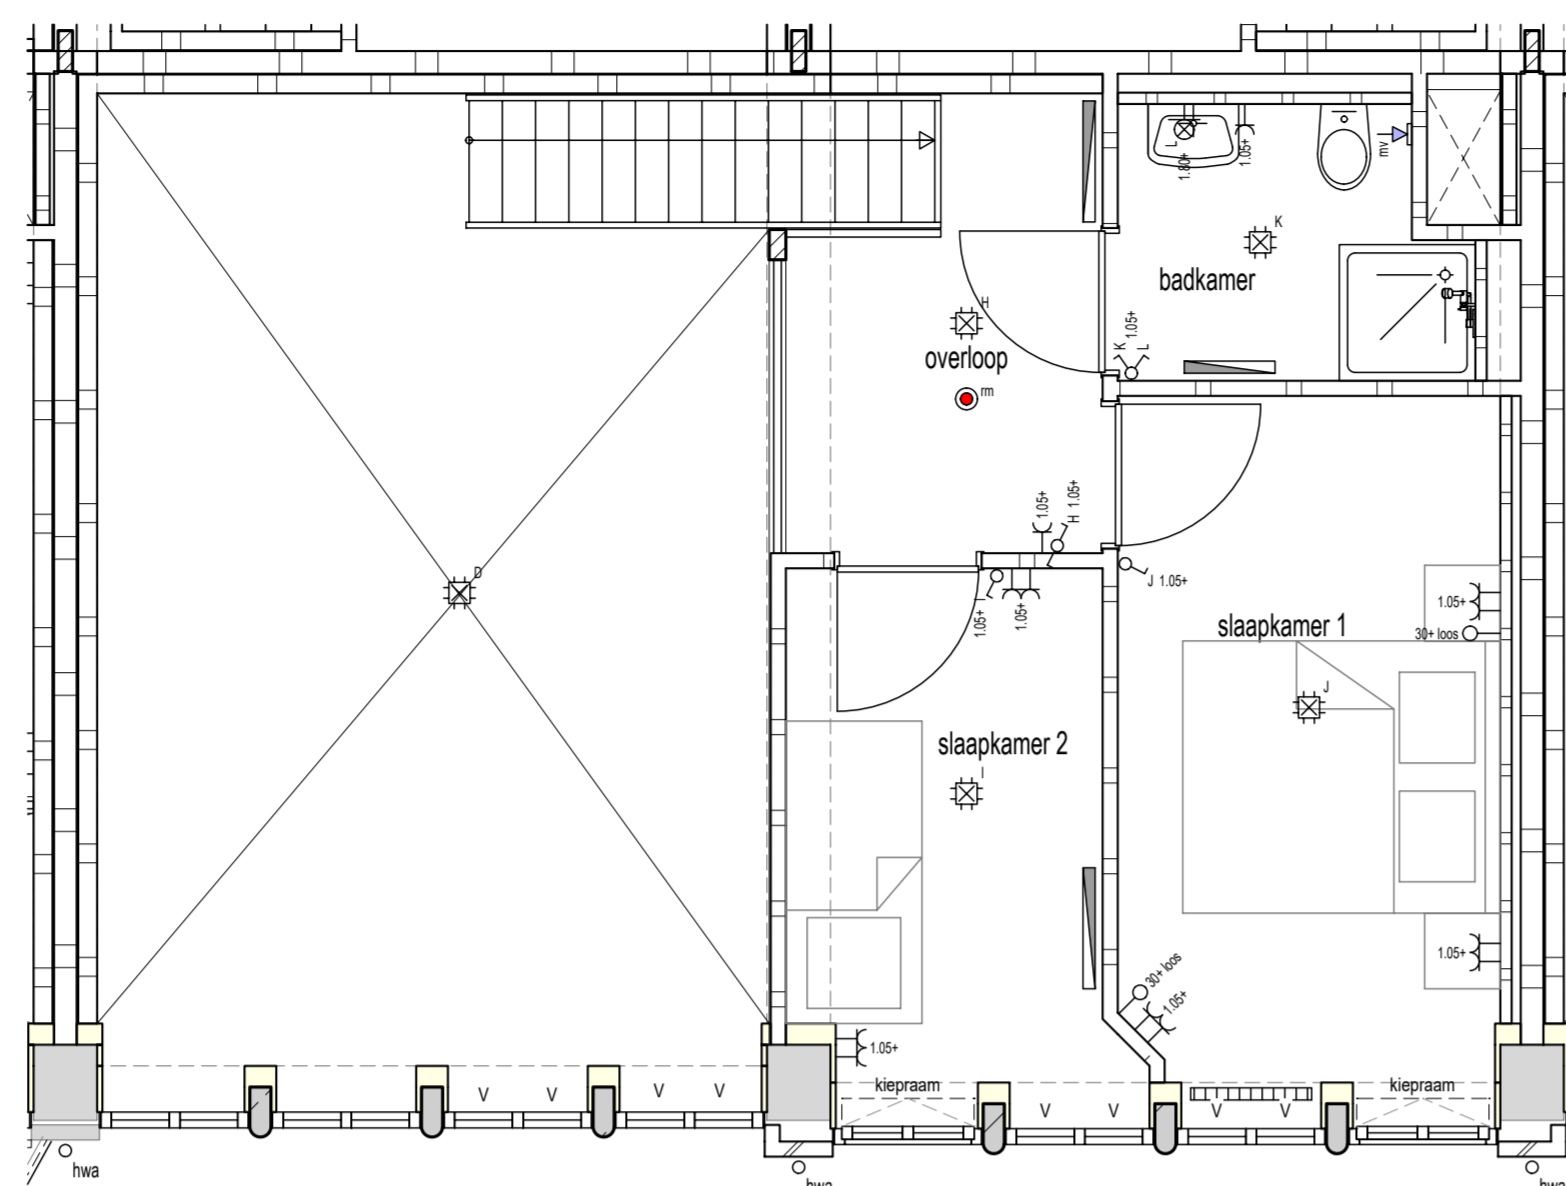

**Eerste verdieping**  
**- Installaties -**

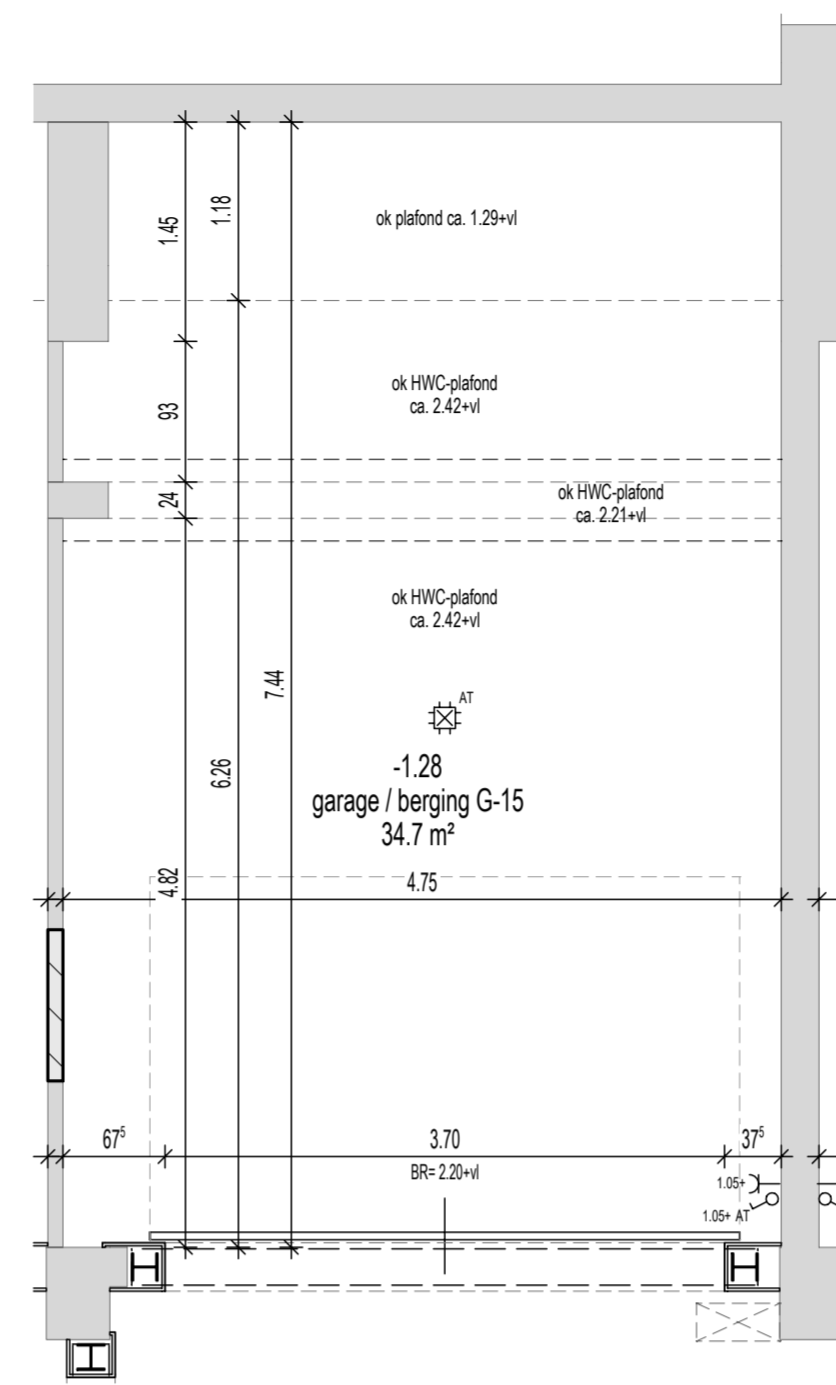


**Kelder**  
**- Installaties + Afbouw -**

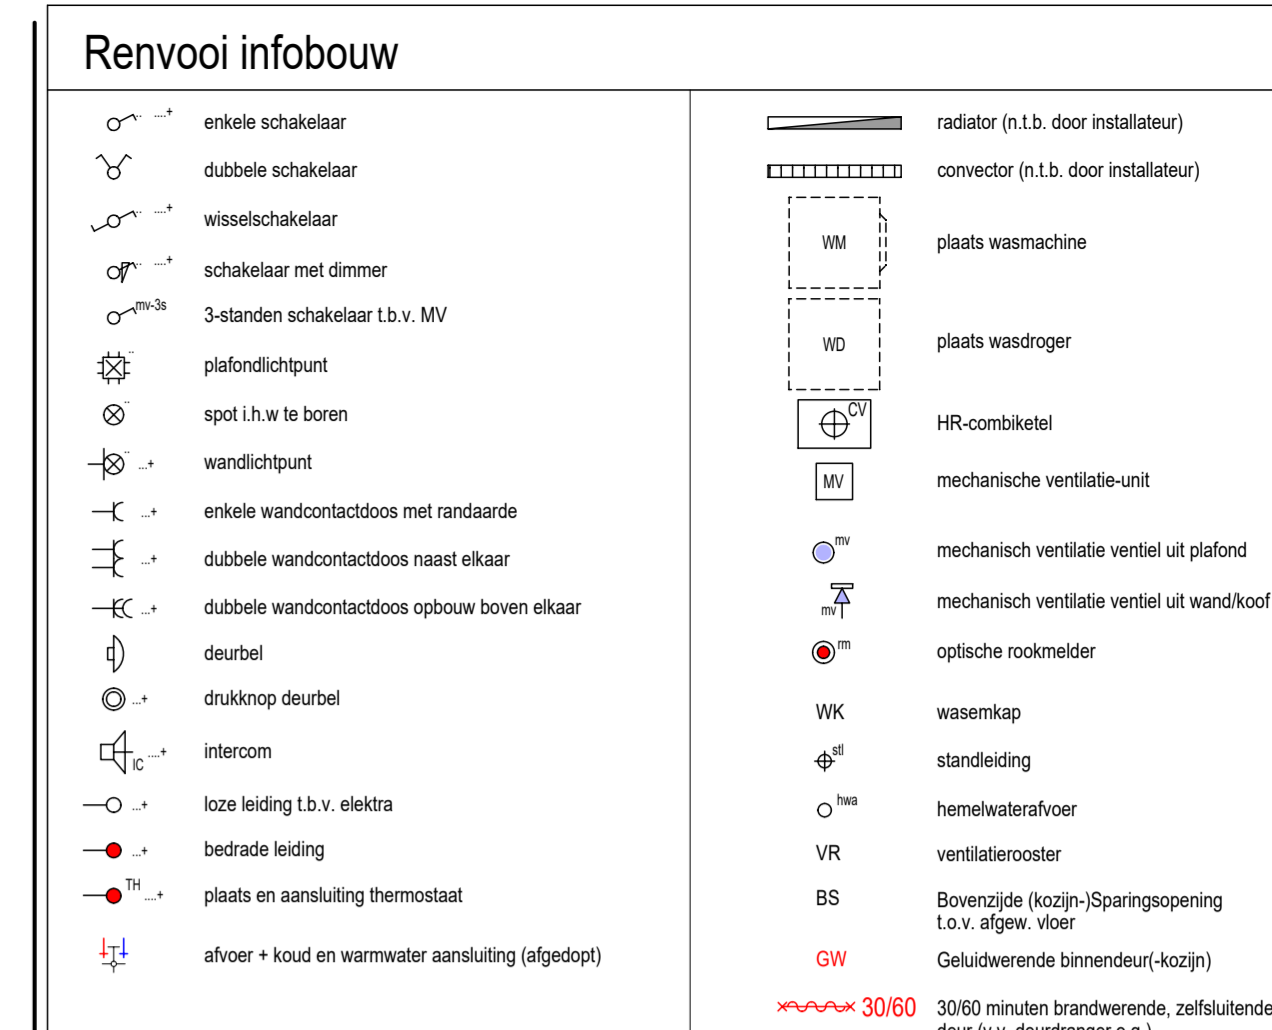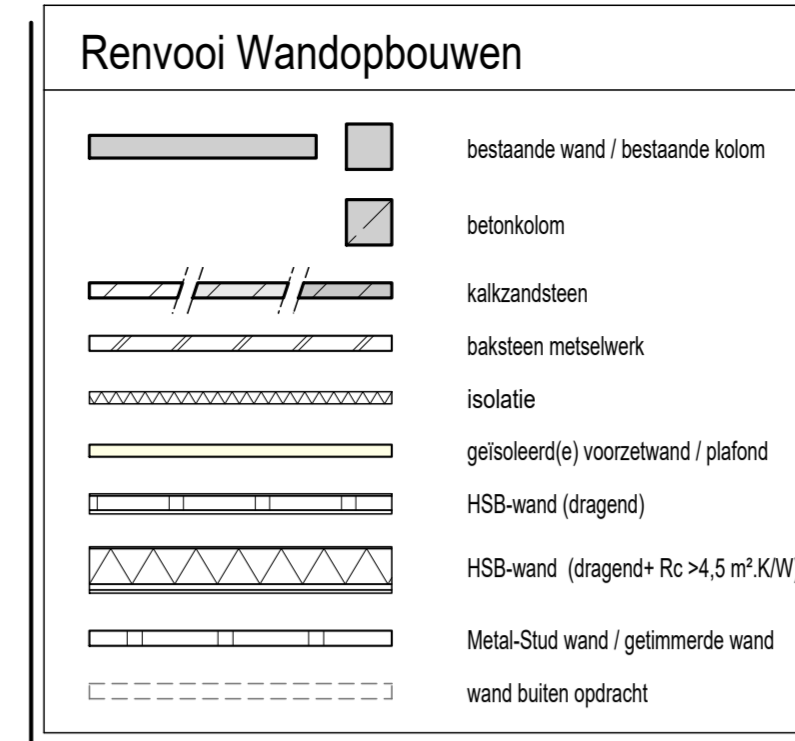


**Opmerking algemeen:**


- het is mogelijk dat tijdens de uitvoering beperkte wijzigingen worden aangebracht, die technisch of architectonisch noodzakelijk of wettelijk zijn, zonder dat dit afbreuk doet aan de kwaliteit of het uiterlijk.
- aangeven maatvoering is in meters en centimeters
- aangeven hoogtematen van installatiepunten zijn hartmaten
- de aangeven maatvoering kan in werkelijkheid afwijken, mede omdat er binnen bestaande gebouwconstructies moet worden ingepast
- traphekjes worden daar waar nodig dicht uitgevoerd i.v.m. overkluikbaarheid
- als een wandcontactdoos, schakelaar, lozeleiding etc. bij elkaar geplaatst worden en de zafte hoogte hebben dan worden deze in één raster geplaatst
- plaats plafondcontactdozen op afstand van de wand
- plaats afmeting en capaciteit radiatoren / convectoren nader te bepalen volgens berekening installateur

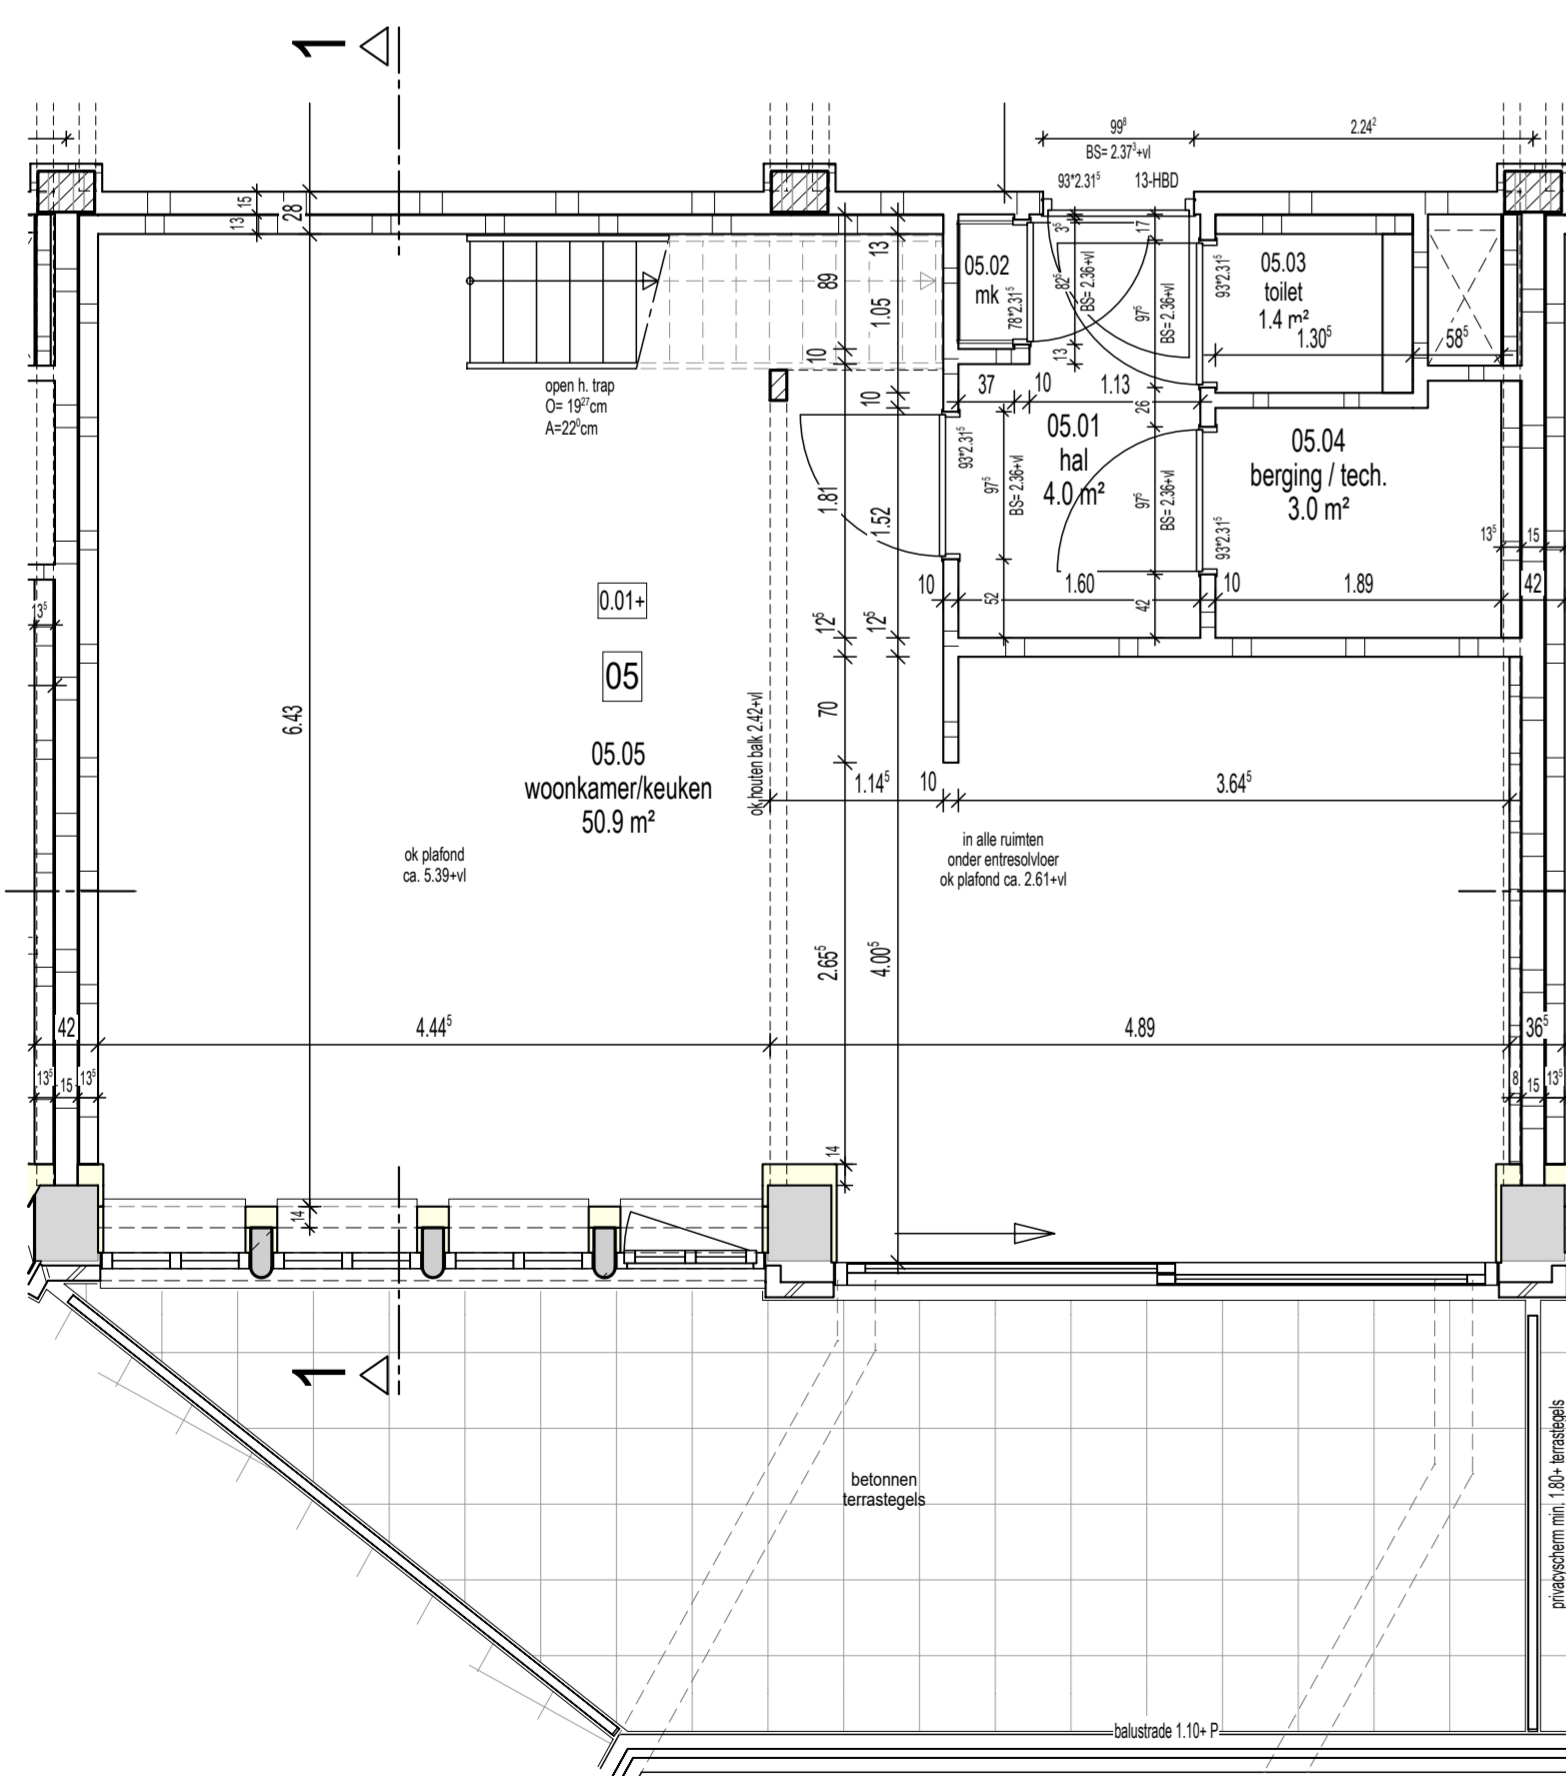


**Begane grond**  
**- Afbouw -**

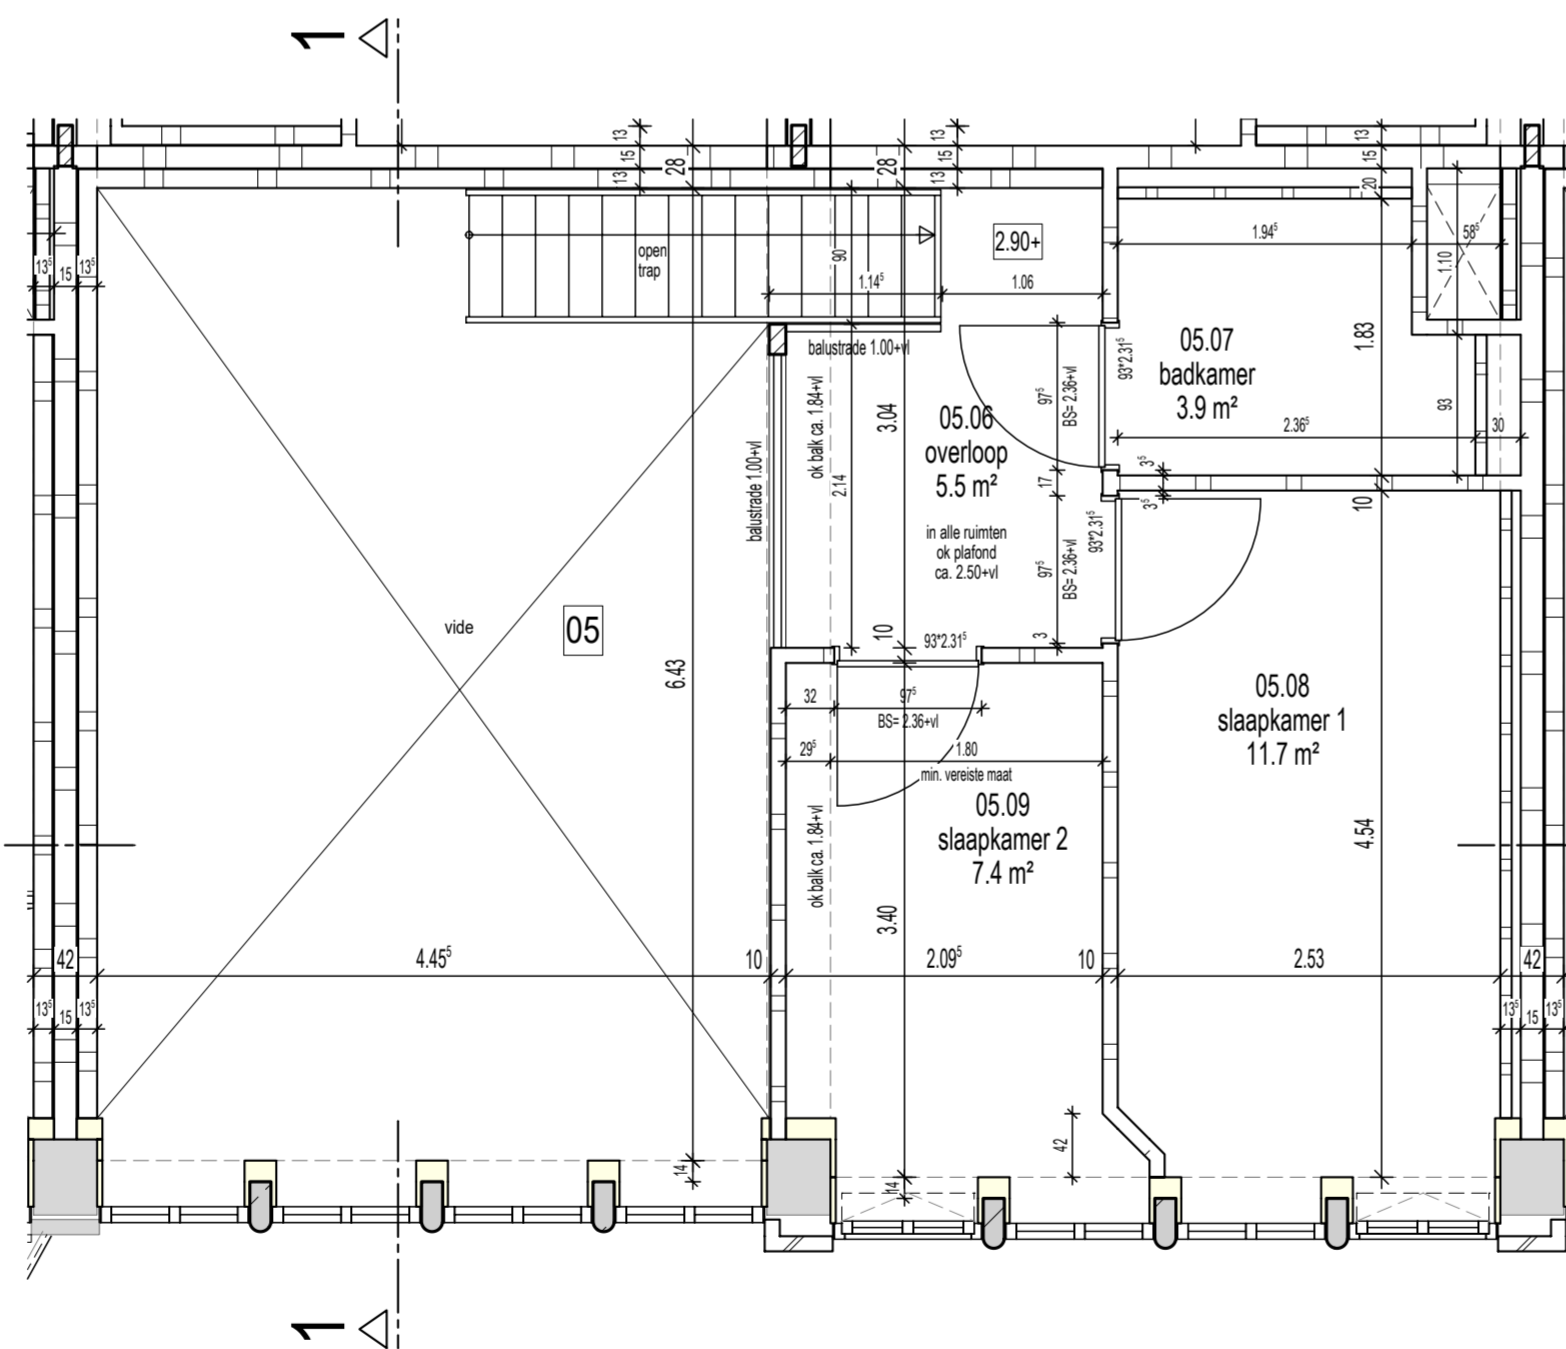


**Eerste verdieping**  
**- Afbouw -**

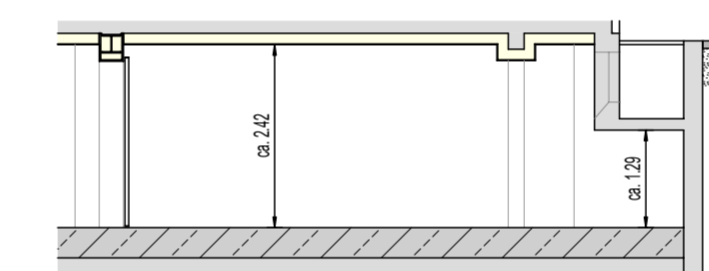


**Principe doorsnede**  
**garagebox**

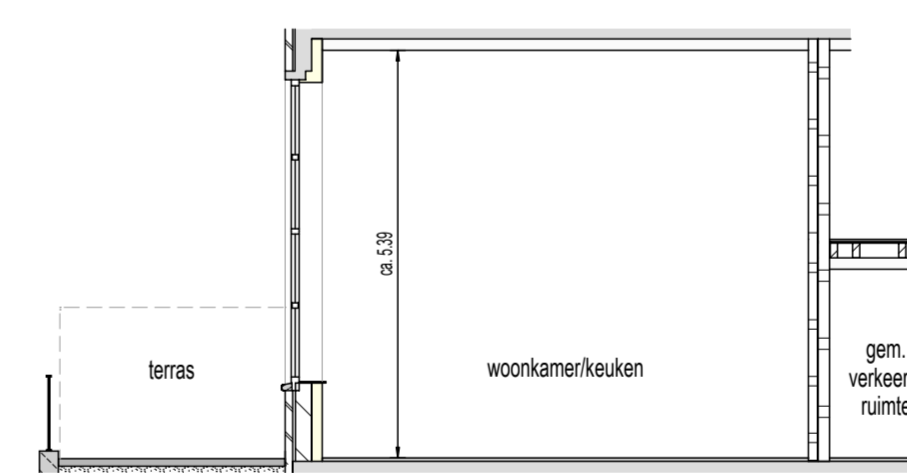

**Doorsnede 1-1**

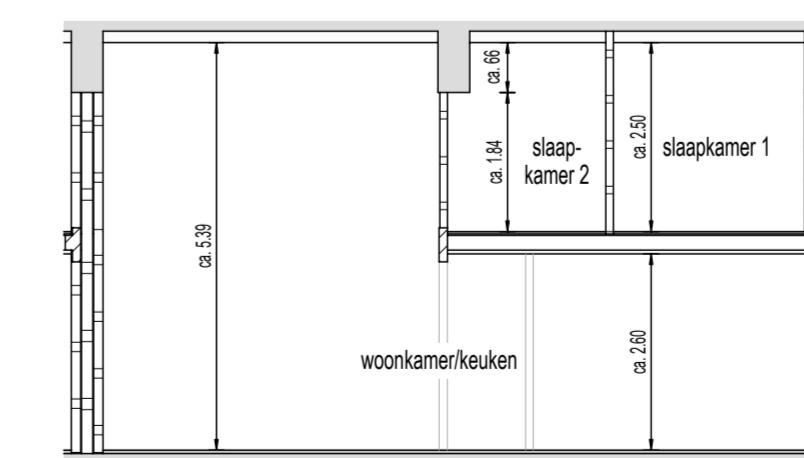

**Doorsnede 2-2**

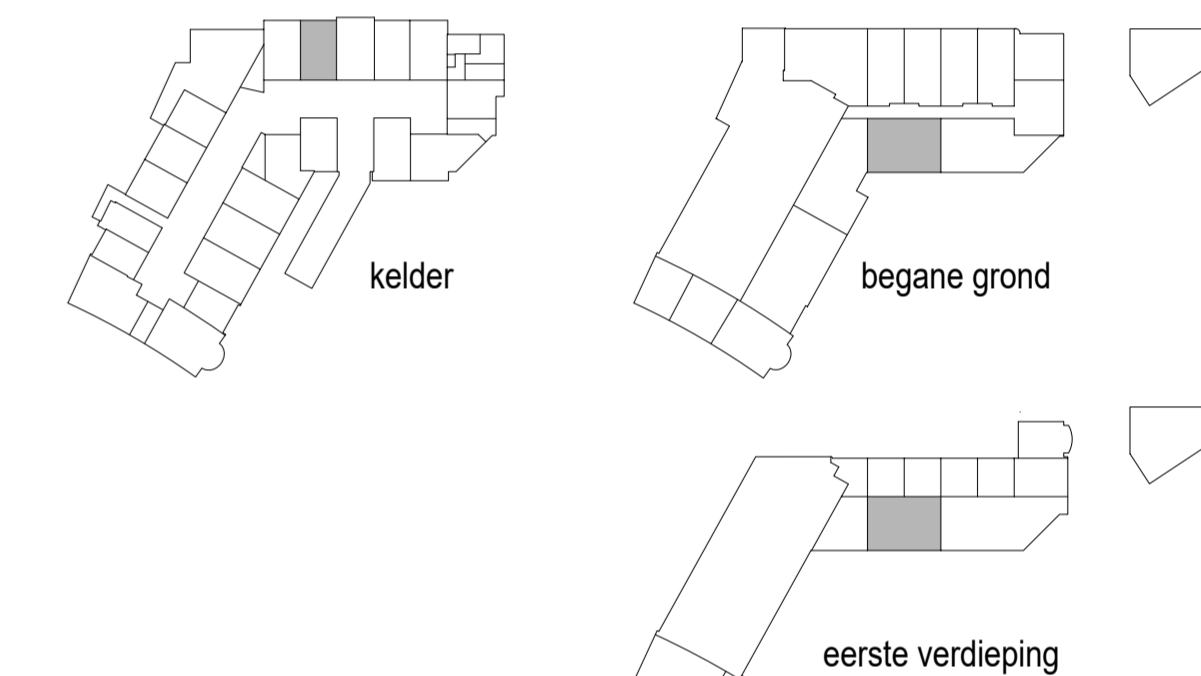

F	19-05-20	AK	
E	02-04-20	AK	toekenning garage / berging
D	06-03-20	AK	
C	30-01-20	AK	
B	20-12-19	AK	RL
A	29-10-19	AK	RL
termaak	18-10-19	AK	
Ind.	Datum	Get.	Gez. Wijziging

Plansleutel	TBBD - 000000 - VK - DEF - C05 - INF - - - - 3205_F - W05
-------------	-----------------------------------------------------------

Status	<b>DEFINITIEF</b>	Algidatatum	19-05-20
--------	-------------------	-------------	----------

Werk	21 woningen "Het Postkantoor" te Hilversum	Schaal	1:50
------	--------------------------------------------	--------	------

Opdrachtgever	Ten Brinke Broers Projectontwikkeling B.V. Burgemeester van der Zandstraat 21 7051 CS Varsseveld	Projectnummer	TD0719
---------------	---	---------------	--------

Bouwplaats	"Het Postkantoor" Kerkbrink 16 1211 BX Hilversum	Bouwdeelnummer(s)	C05
------------	--------------------------------------------------------	-------------------	-----

Onderdeel	Verkooptekening woning 05	Blad	Index: F
-----------	---------------------------	------	----------

Onderdeel	Verkooptekening woning 05	VK-code	VK 3205
-----------	---------------------------	---------	---------

**Ten Brinke BOUW**

Ten Brinke Bouw B.V.  
Havenstraat 15  
Postbus 52  
7000 AB Doelincum  
Tel. +31(0)314-371900  
Fax. +31(0)314-371937  
E-mail tenbrinkebouw@tenbrinke.com  
Internet www.tenbrinkebouw.nl

QR-code  
Ieder ontwerp, samen om te controleren of het ontwerp juist is