




**Begane grond**  
**- Installaties -**

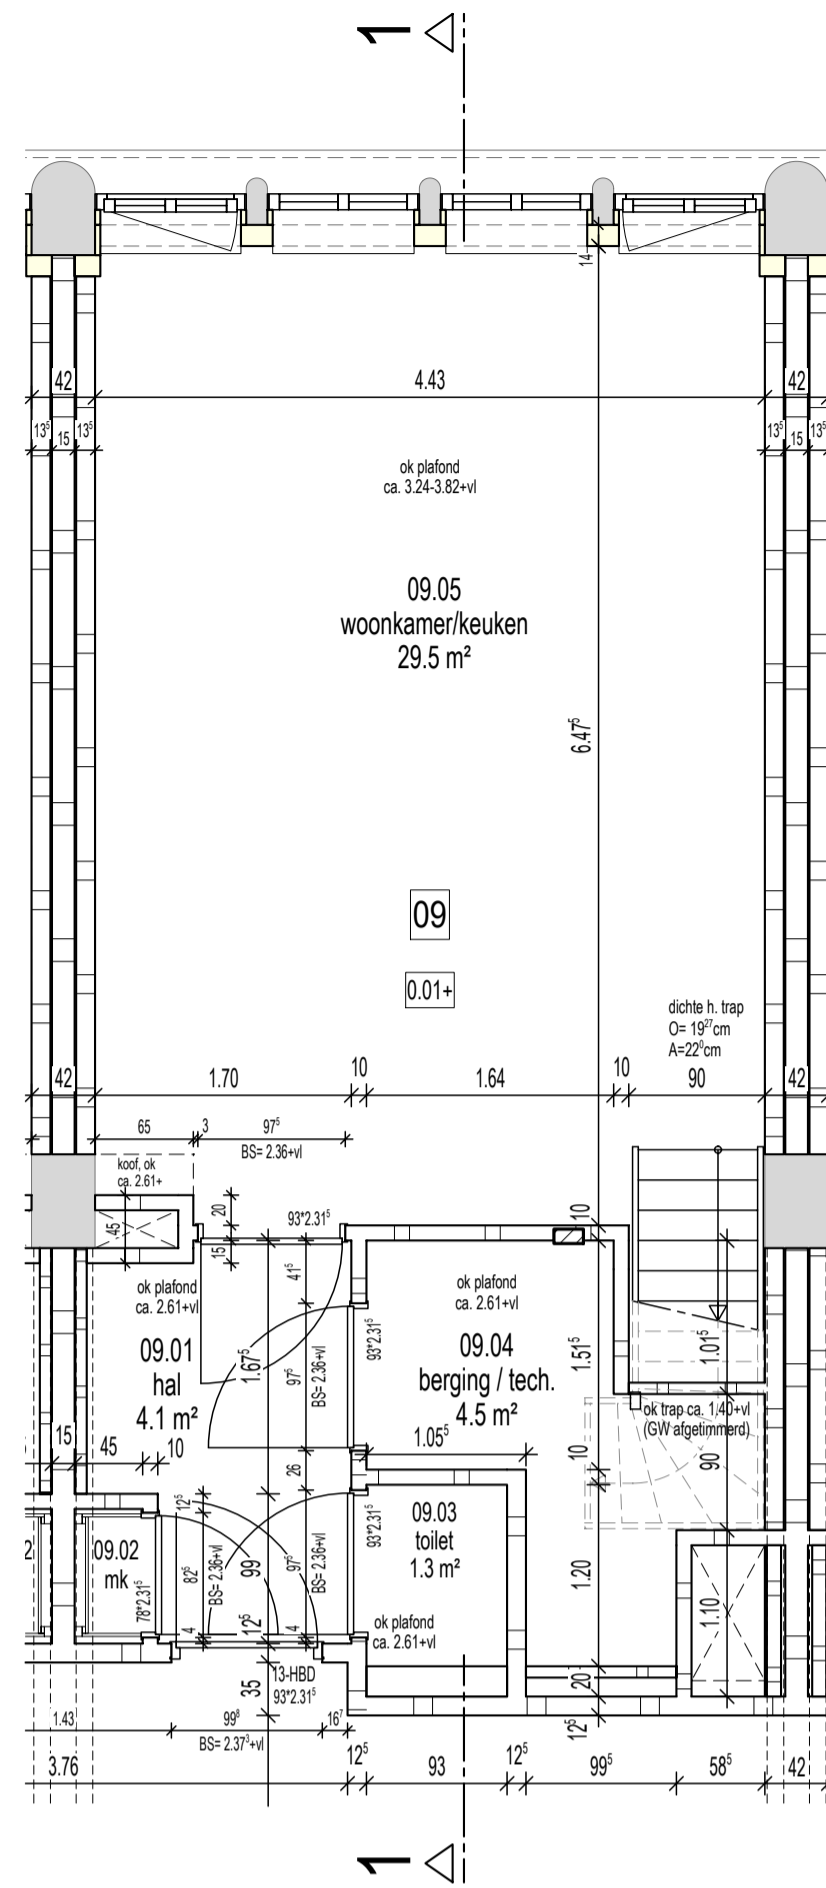



**Begane grond**  
**- Afbouw -**

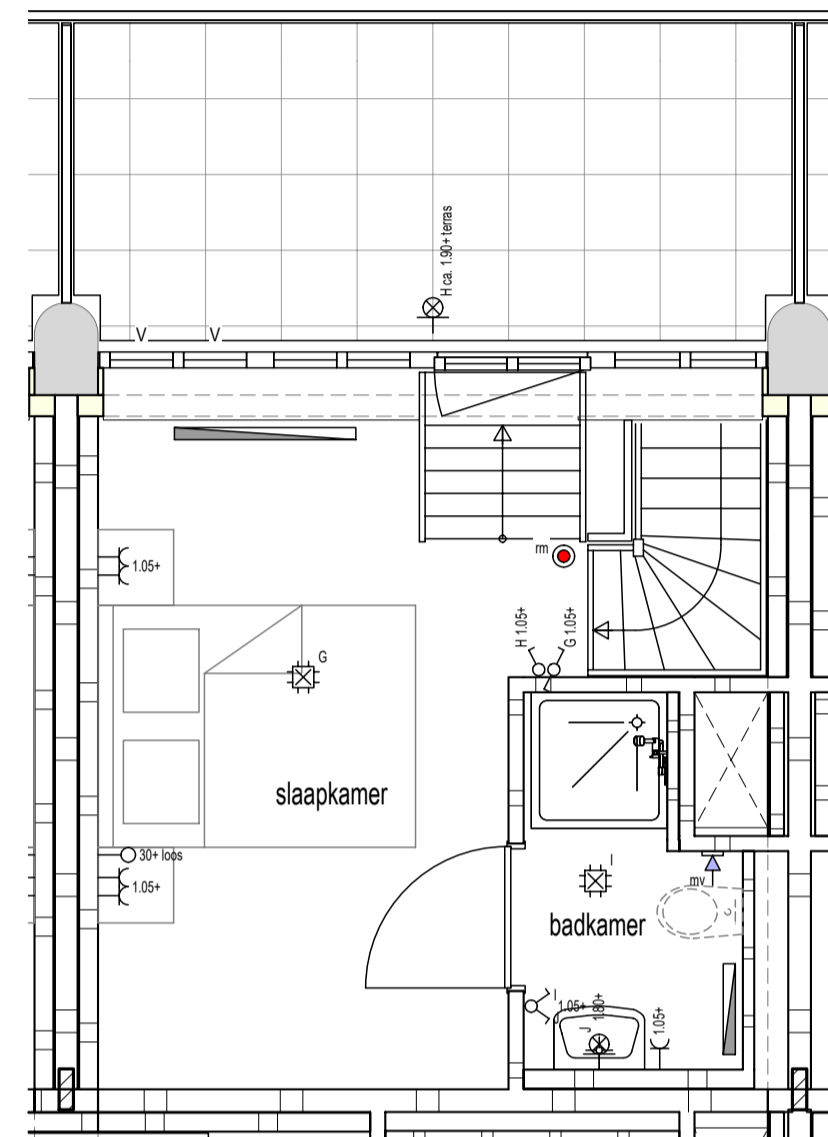

**Eerste verdieping**  
**- Installaties -**


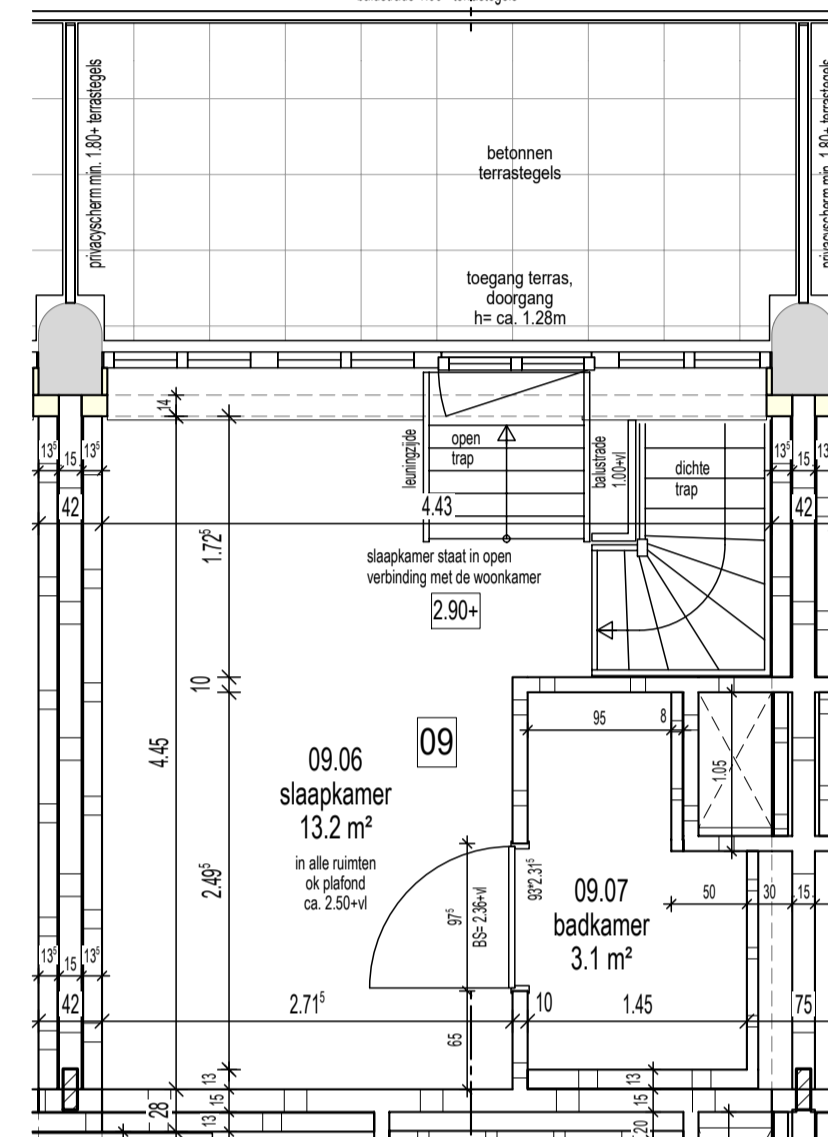


**Eerste verdieping**  
**- Afbouw -**

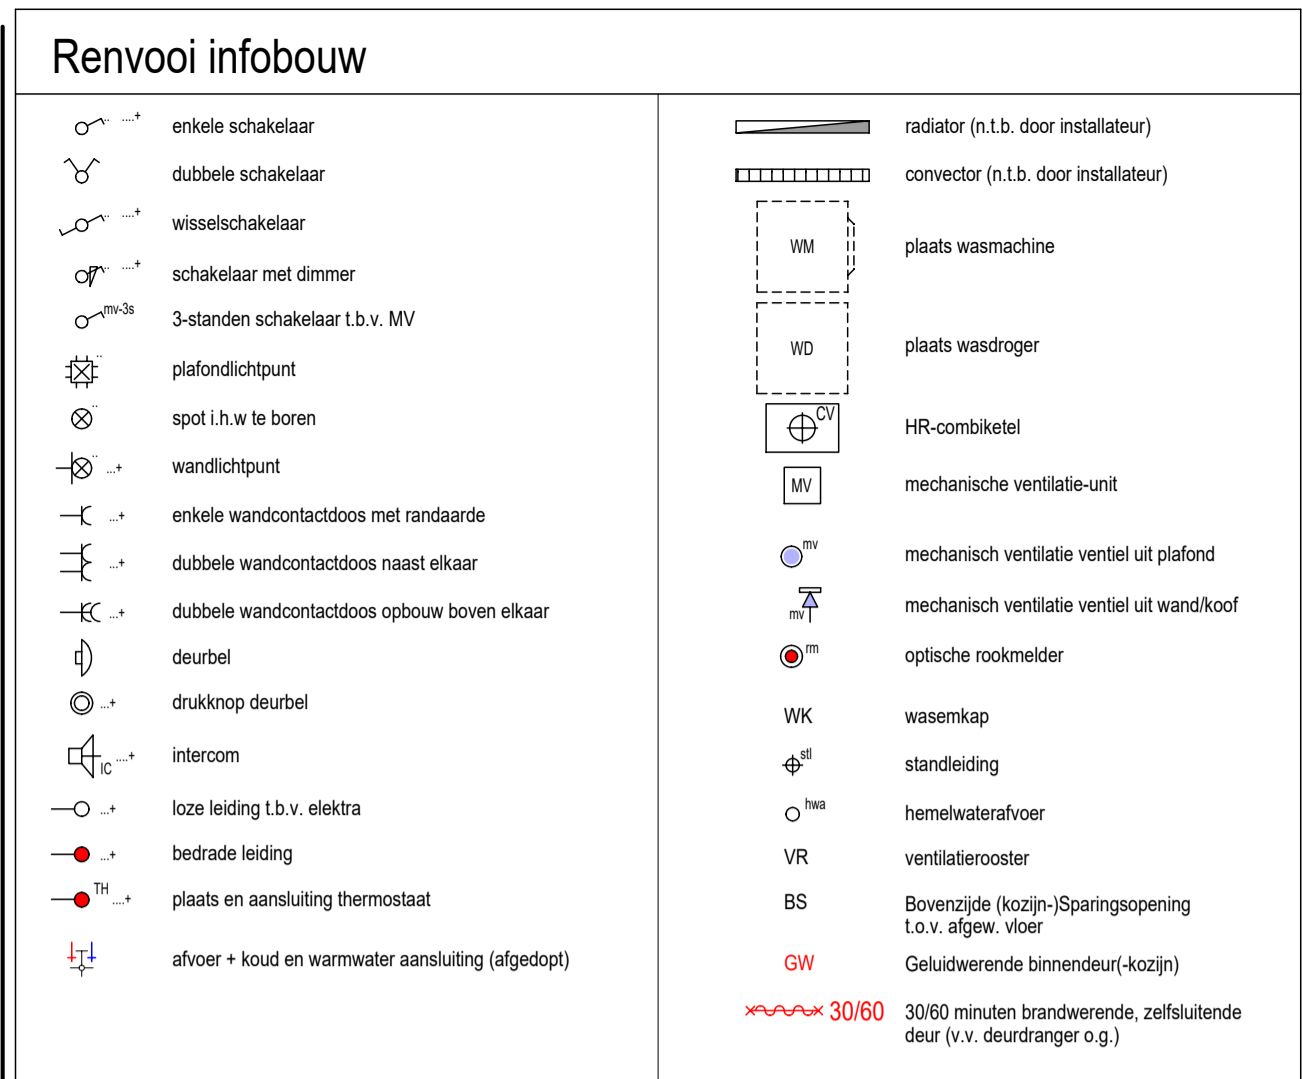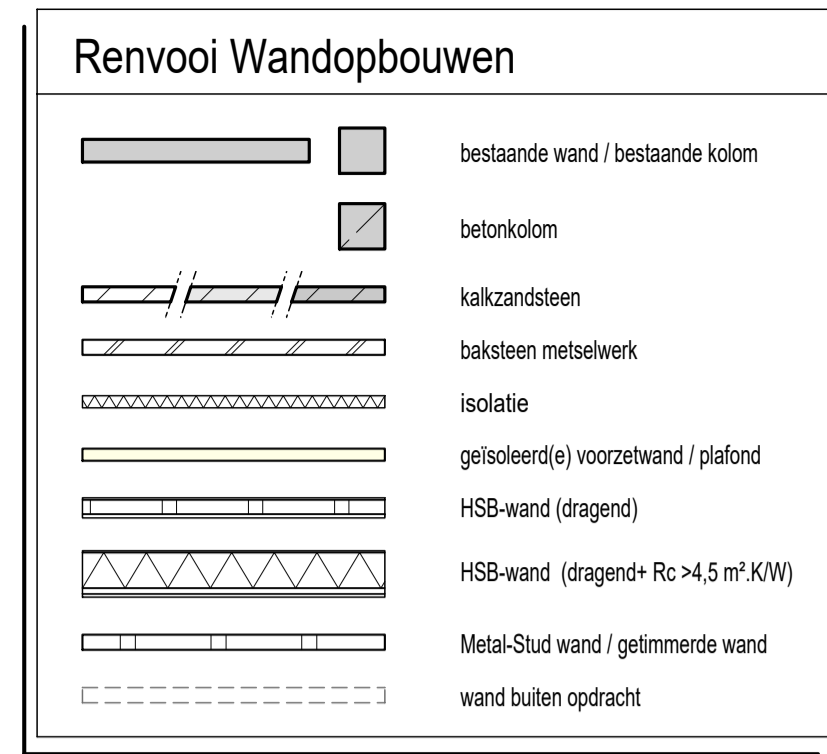


**Opmerking algemeen:**


- het is mogelijk dat tijdens de uitvoering beperkte wijzigingen worden aangebracht, die technisch of architectonisch noodzakelijk of wenselijk blijken, zonder dat dit afbreuk doet aan de kwaliteit of het uiterlijk.
- aangeven maatvoering is in meters en centimeters
- aangeven hoogtematen van installatiepunten zijn hartmaten
- **de aangeven maatvoering kan in werkelijkheid afwijken, mede omdat er binnen bestaande bouwconstructies moet worden ingepast**
- traphekjes worden daar waar nodig dicht uitgevoerd i.v.m. overklauterbaarheid
- als een wandcontactdoos, schakelaar, lozeleiding etc. bij elkaar gestuurd staan en de zelfde hoogte hebben dan worden deze in één raster geplaatst
- plaats plafondlichtpunten kunnen afwijken van tekening i.v.m. leidingwerk
- plaats, afmeting en capaciteit radiatoren / convectoren nader te bepalen volgens berekening installateur

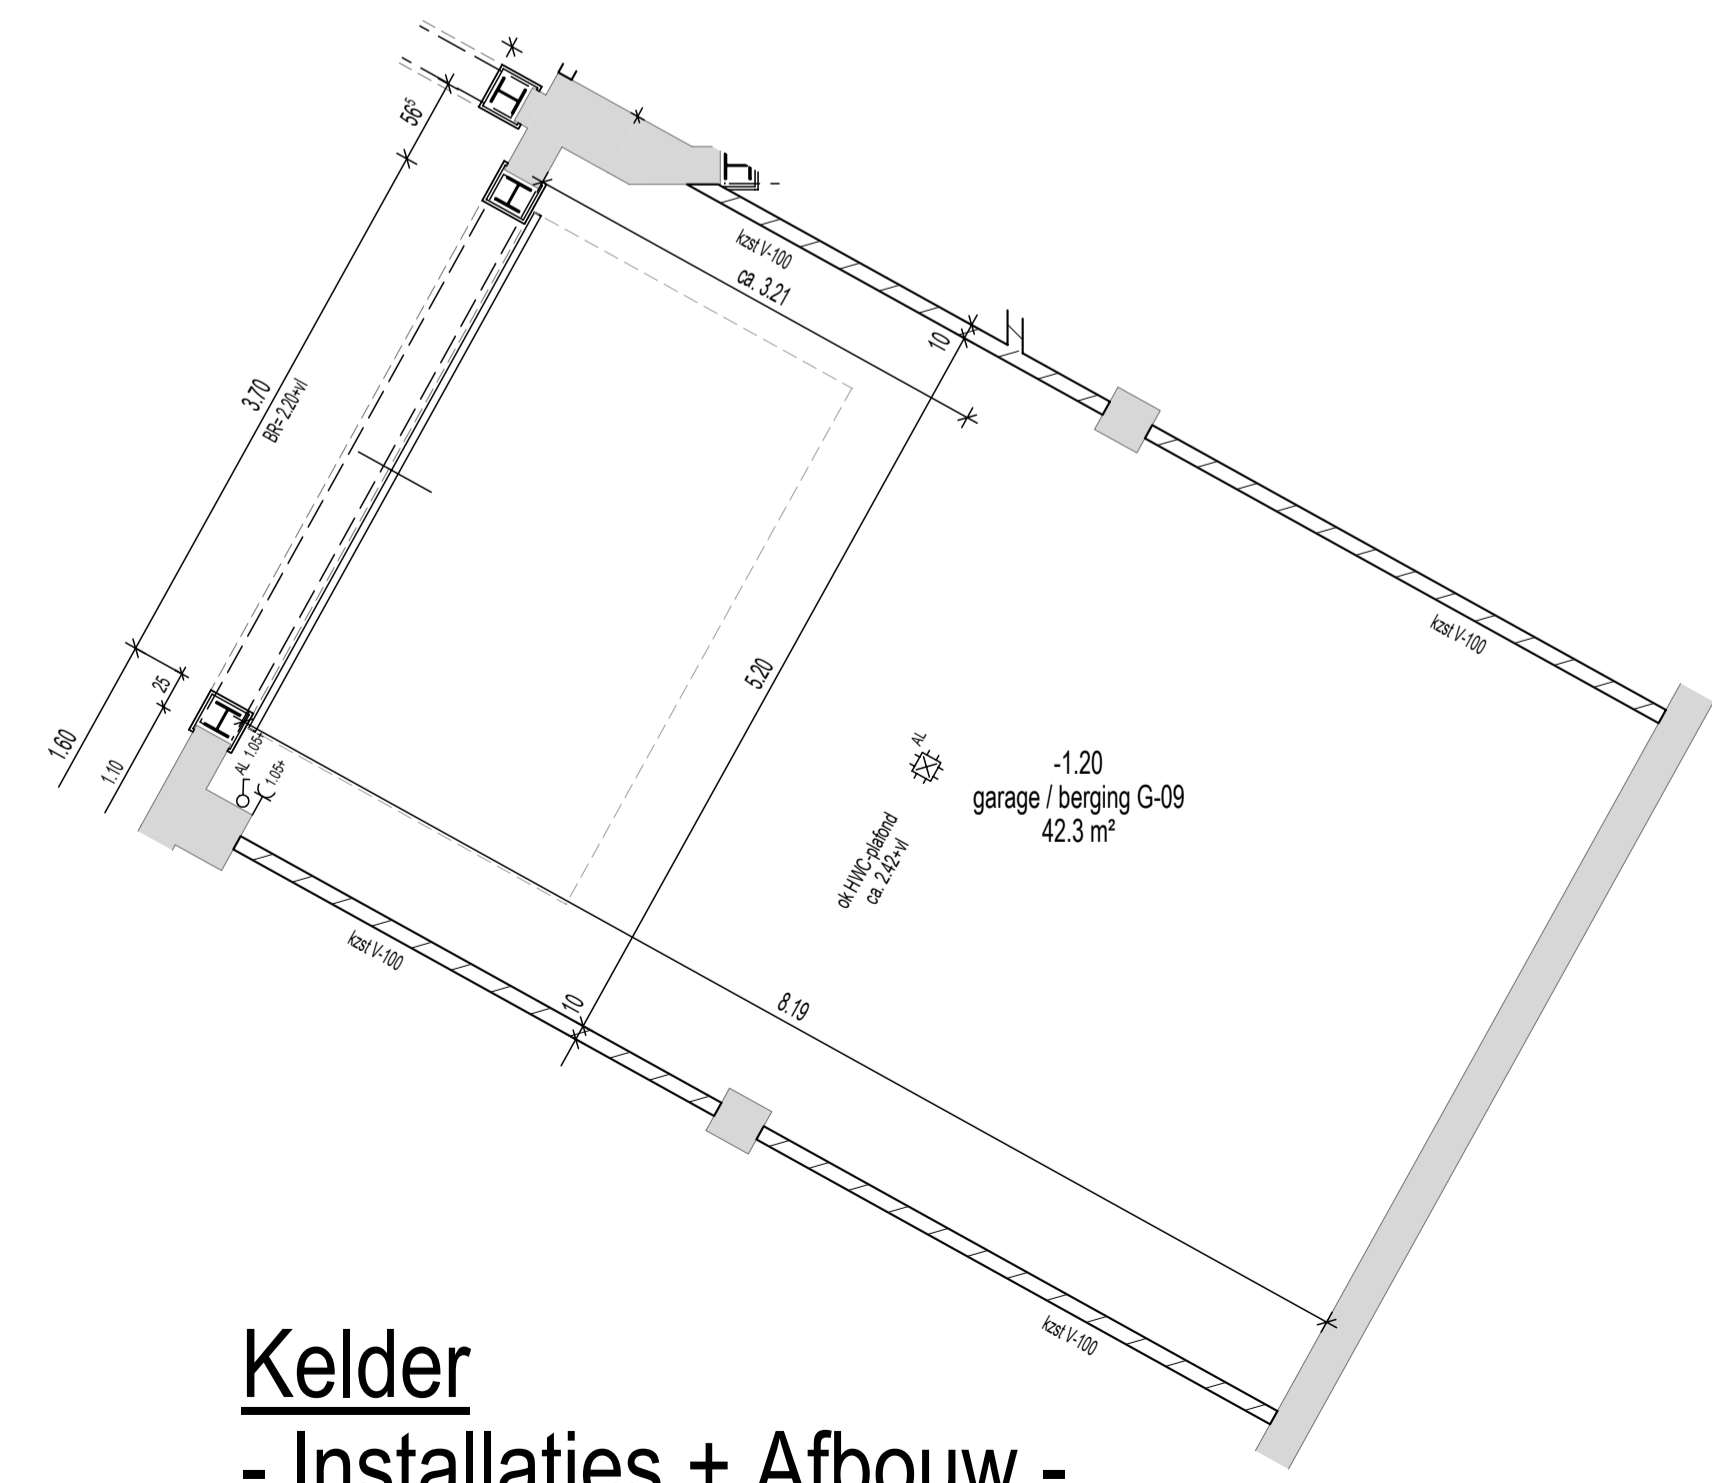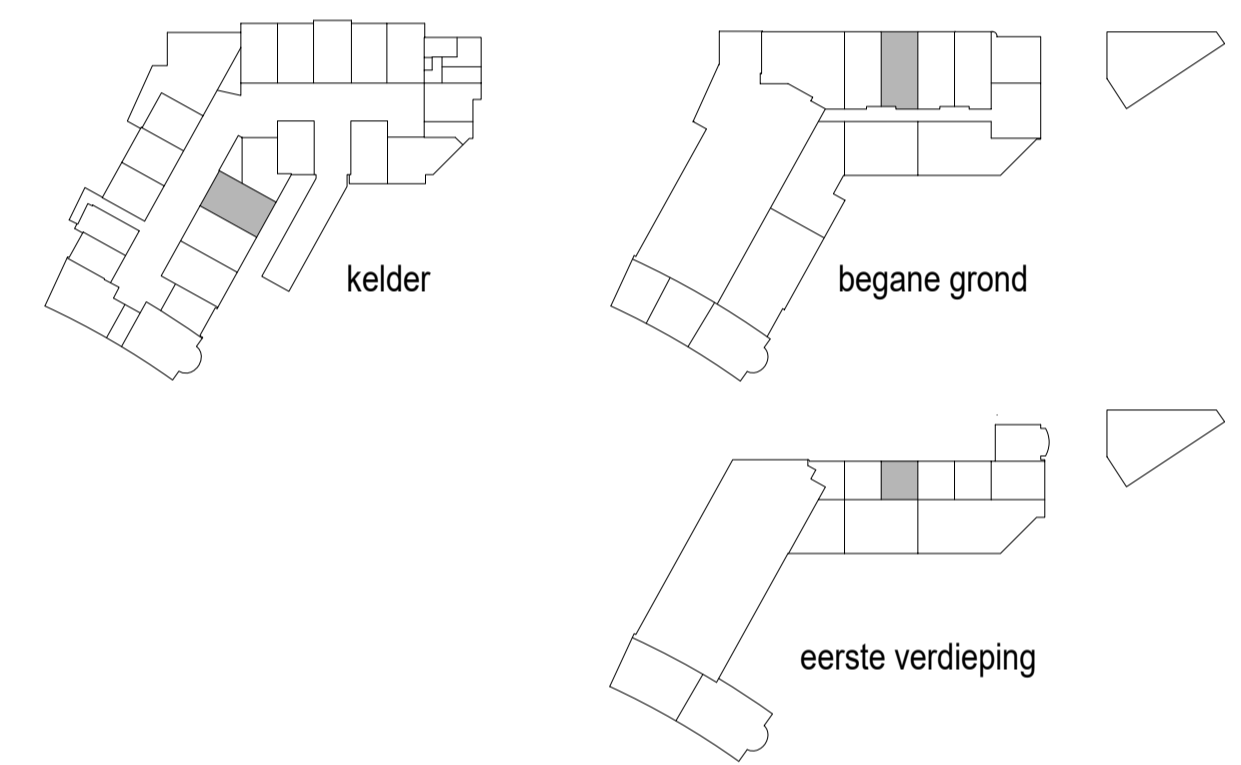

**Kelder**  
**- Installaties + Afbouw -**

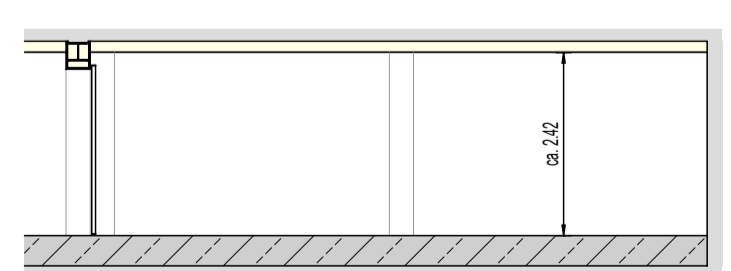

**Principe doorsnede**  
**garagebox**

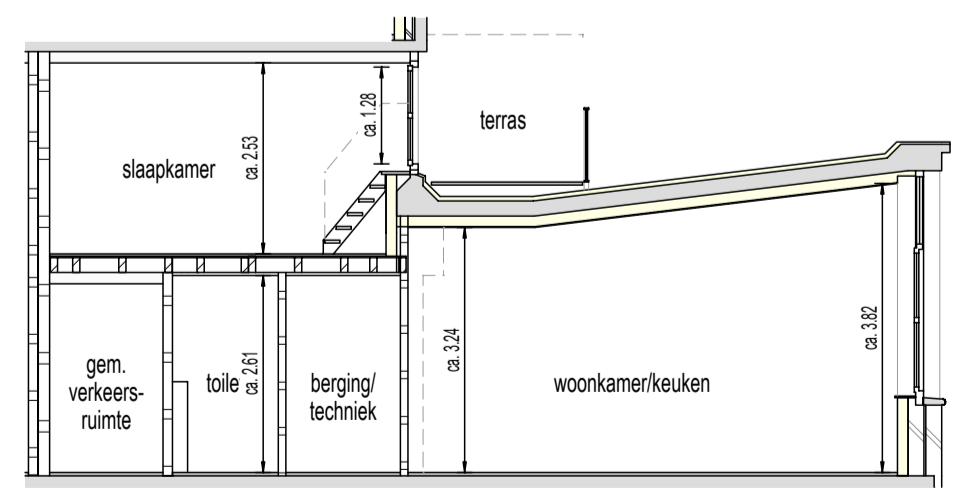

**Doorsnede 1-1**

Ind.	Datum	Get.	Gez.	Wijziging
F	19-05-20	AK		
E	02-04-20	AK		toekenning garage / berging
D	06-03-20	AK		
C	30-01-20	AK		
B	20-12-19	AK	RL	
A	29-10-19	AK	RL	
aanmaak	18-10-19	AK		

Plansleutel	TBDD - 000000 - VK - DEF - C09 - INF - - - 3209 F - W09
-------------	---

Status	<b>DEFINITIEF</b>	Afgiftedatum	19-05-20
--------	-------------------	--------------	----------

Werk	21 woningen "Het Postkantoor" te Hilversum
------	--

Opdrachtgever	Ten Brinke Broers Projectontwikkeling B.V. Burgemeester van der Zandestraat 21 7051 CS Varsseveld	Schaal	1:50
		Projectnummer	TD0719

Bouwplaats	"Het Postkantoor" Kerkbrink 16 1211 BX Hilversum	Blad	Index: F
			<b>VK 3209</b>

Onderdeel	Verkooptekening woning 09
-----------	---------------------------

**Ten Brinke BOUW**

Ten Brinke Bouw B.V.  
Havenstraat 15  
Postbus 52  
7000 AB Doetinchem  
Tel. +31(0)314-371900  
Fax. +31(0)314-371937  
E-mail tenbrinkbouw@tenbrinke.com  
Internet www.tenbrinkbouw.nl

QR-code  
Indien aanwezig, scannen om te controleren of tekening actueel is