




Tweede verdieping
- Installaties -

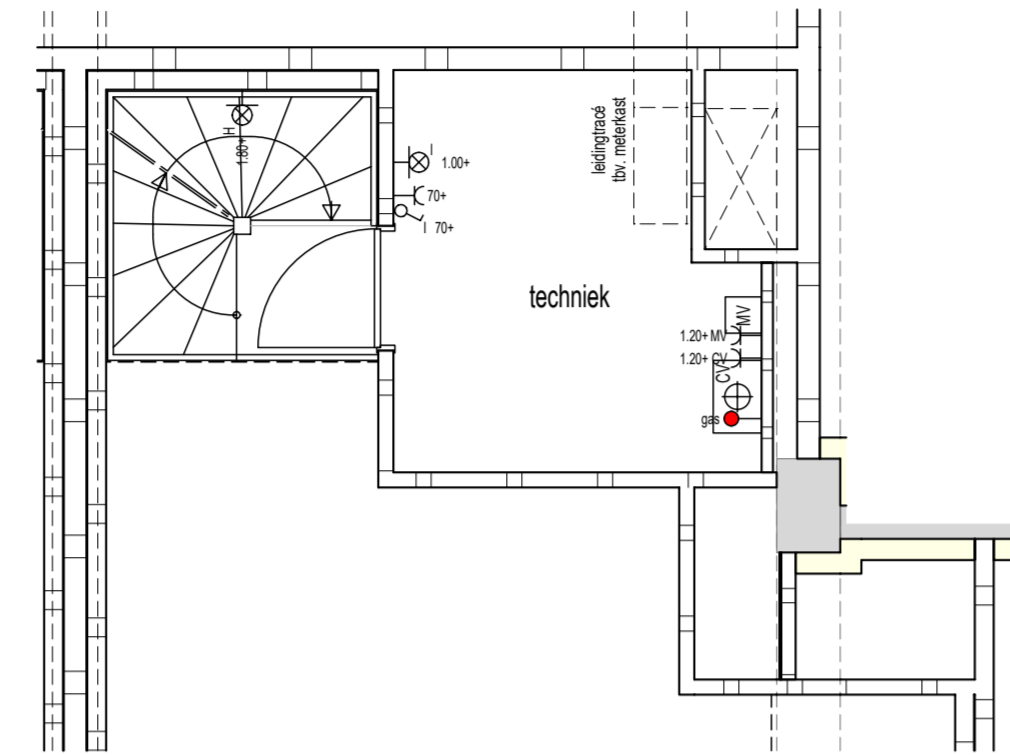



Tussenvloer
- Installaties -

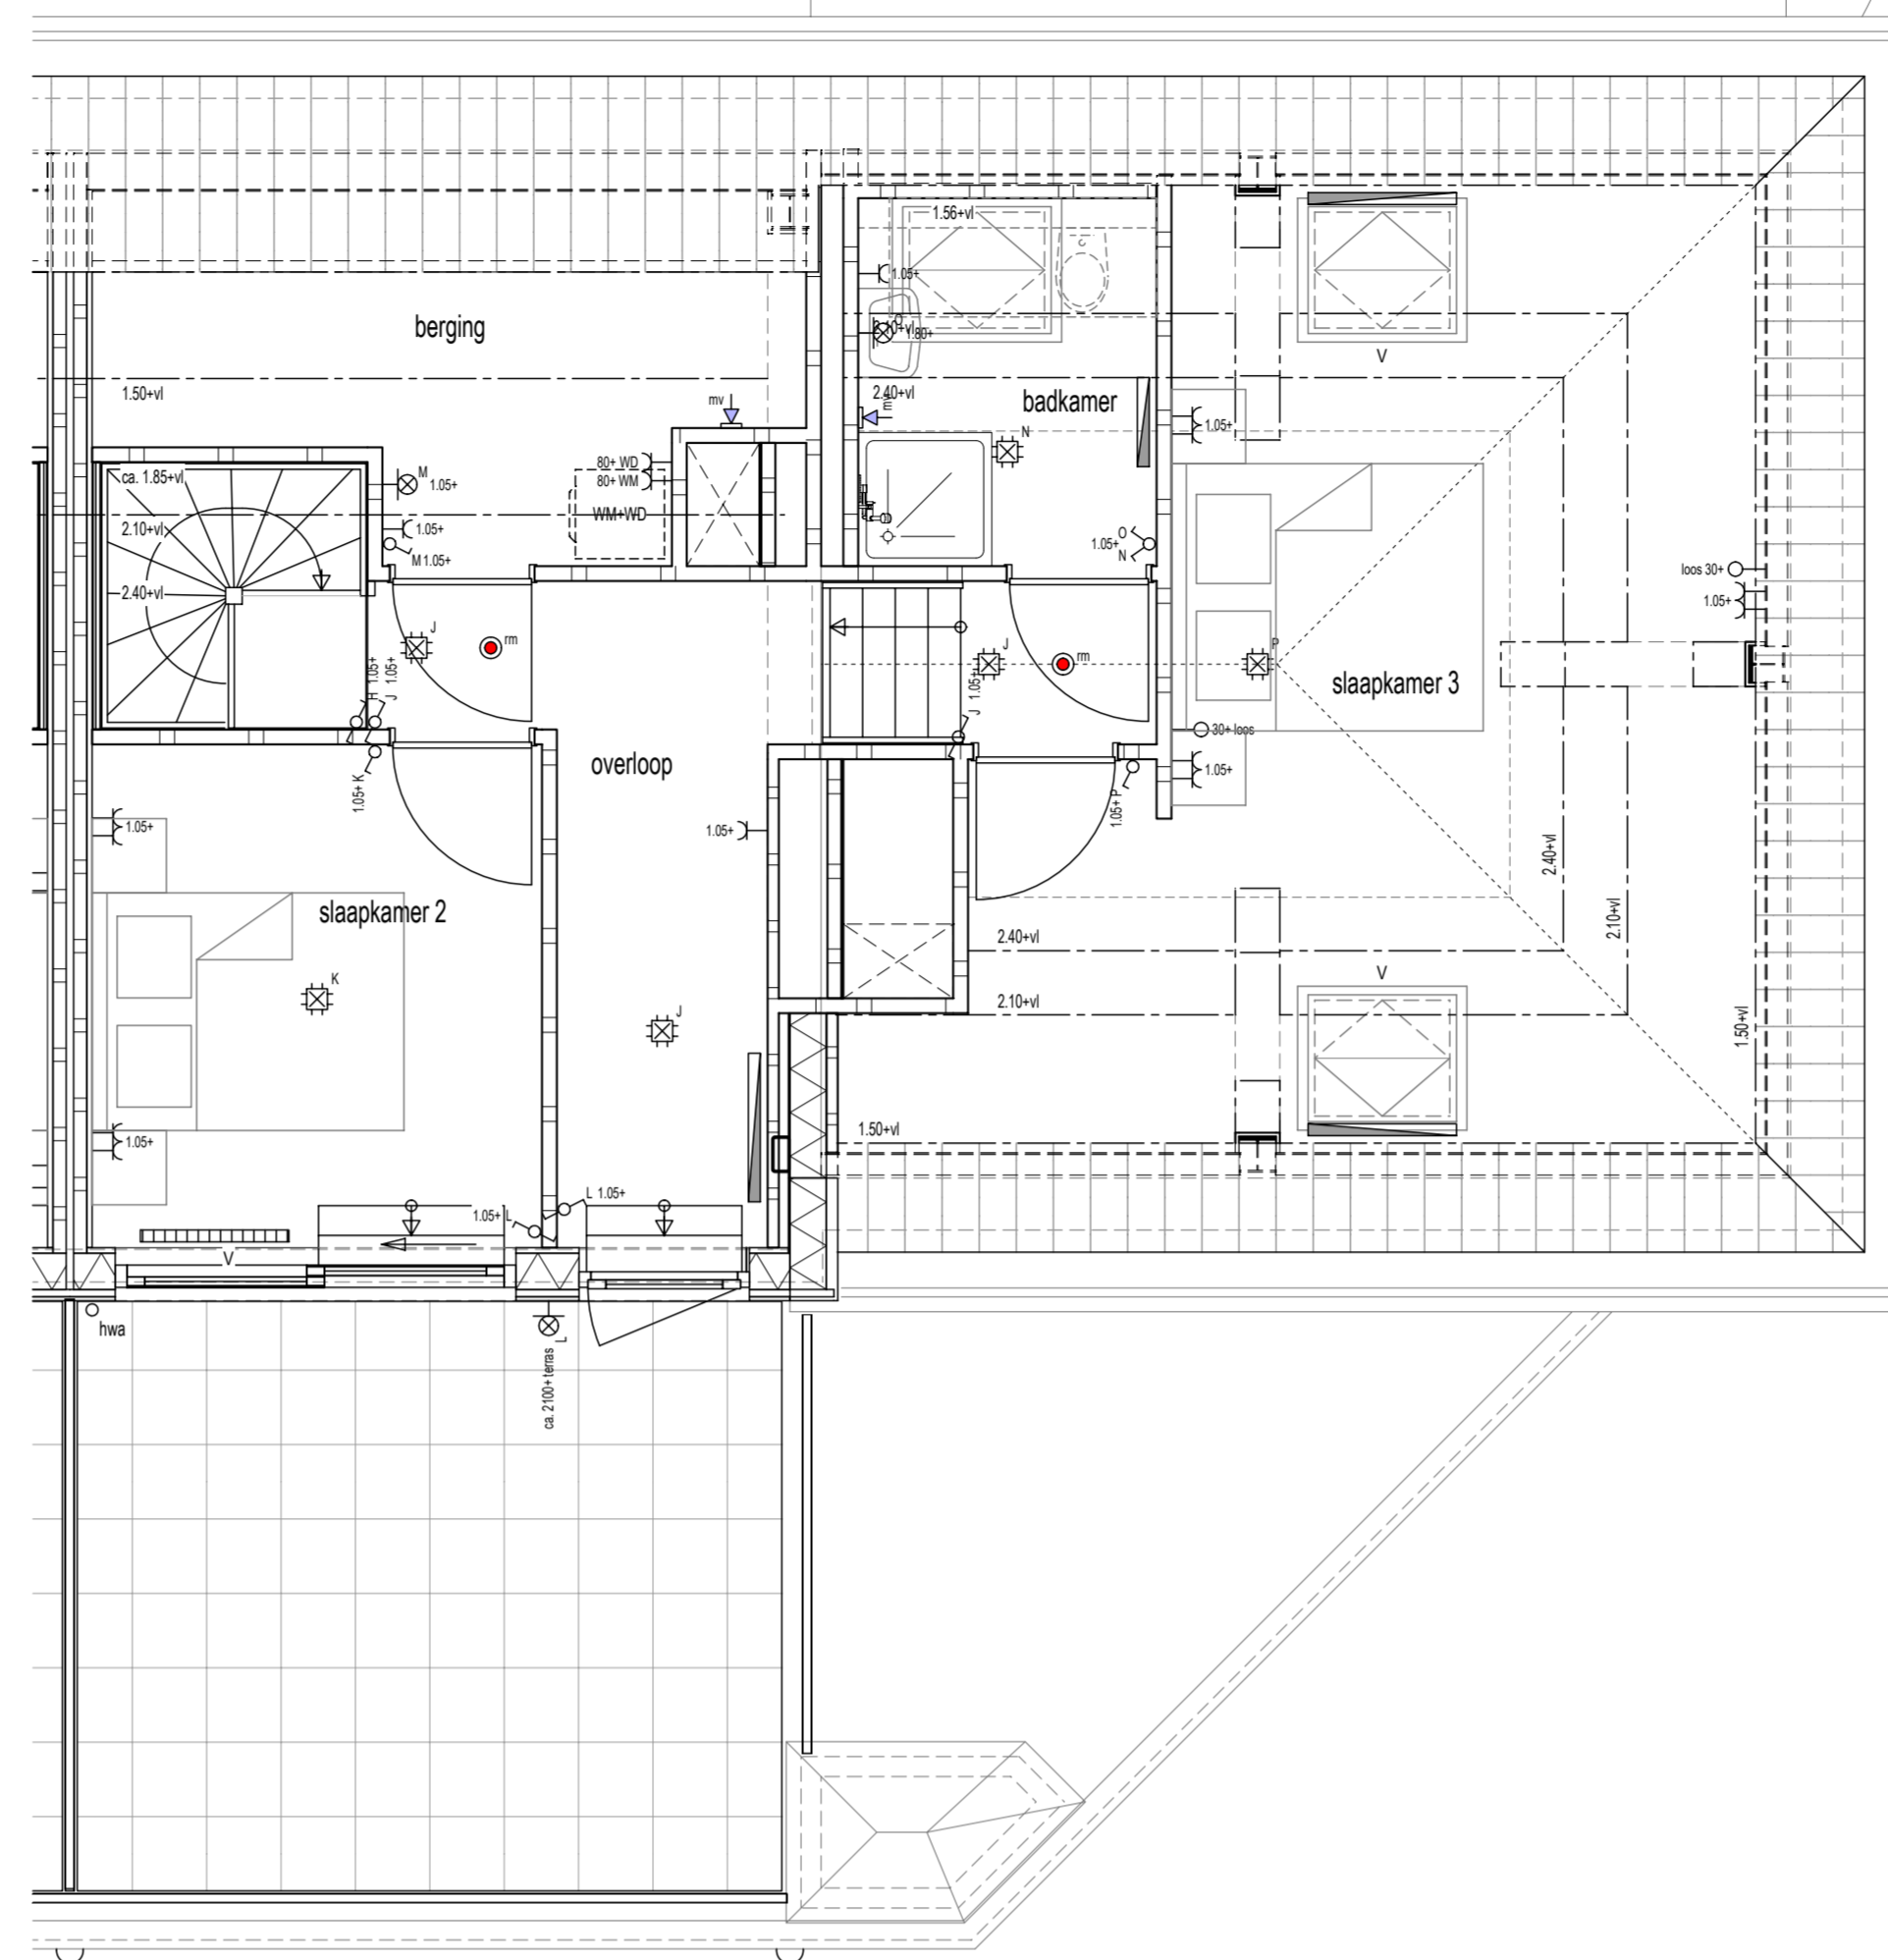

Derde verdieping
- Installaties -

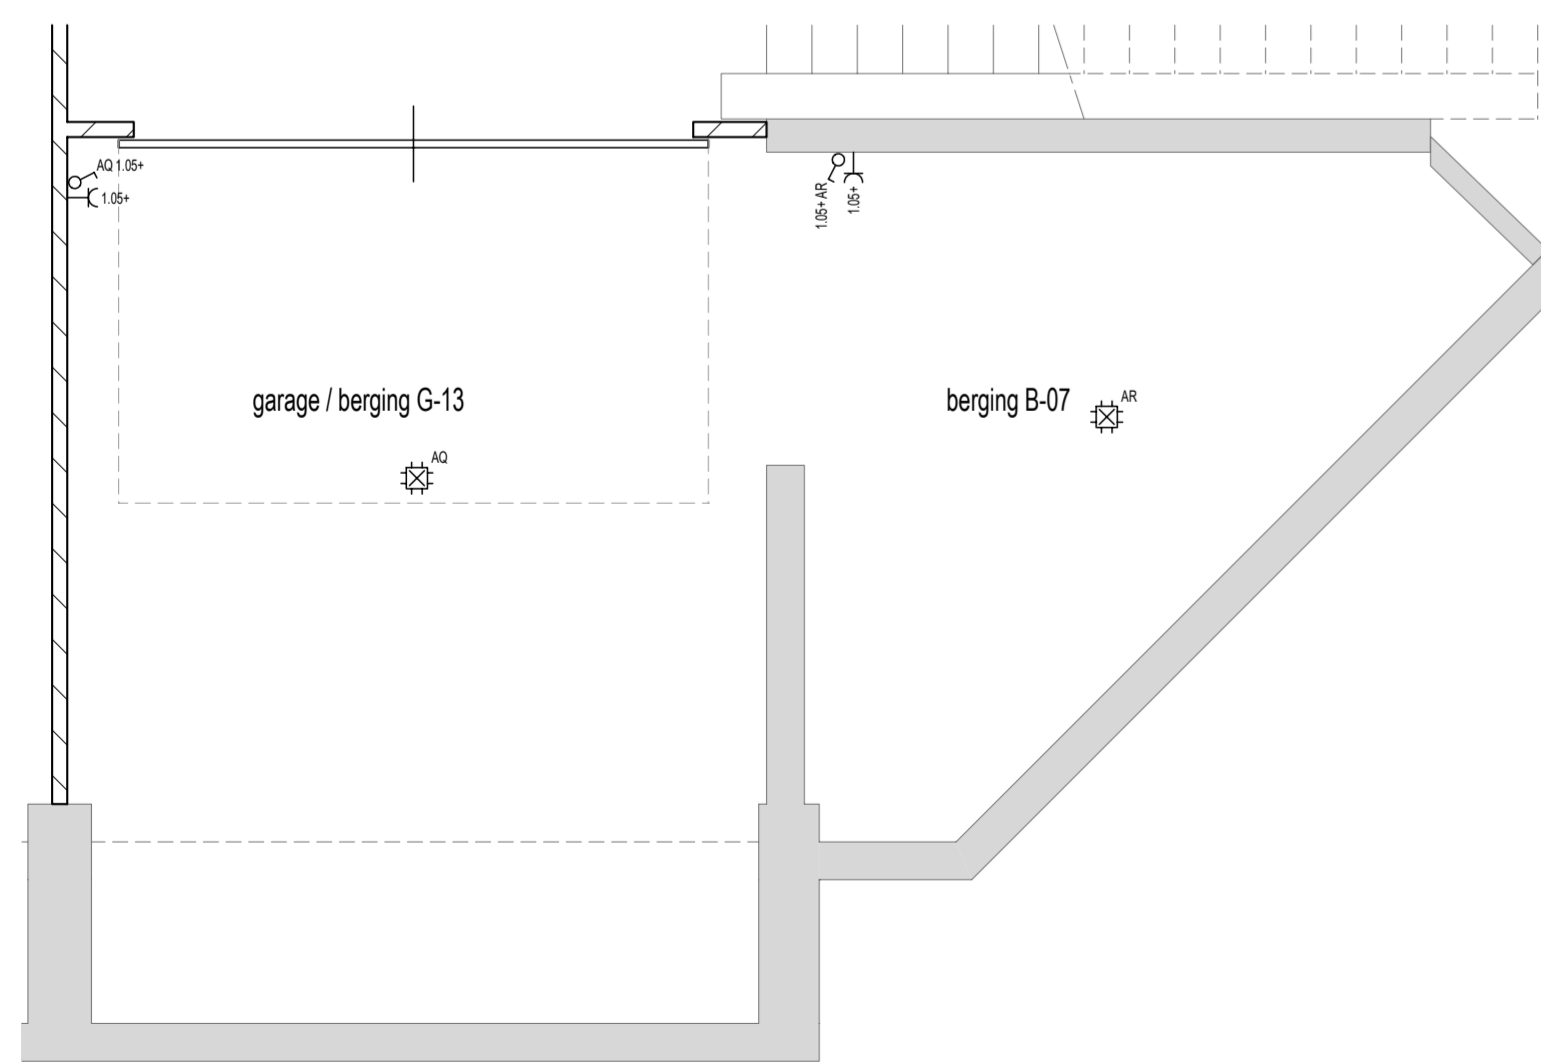


Kelder
- Installaties -

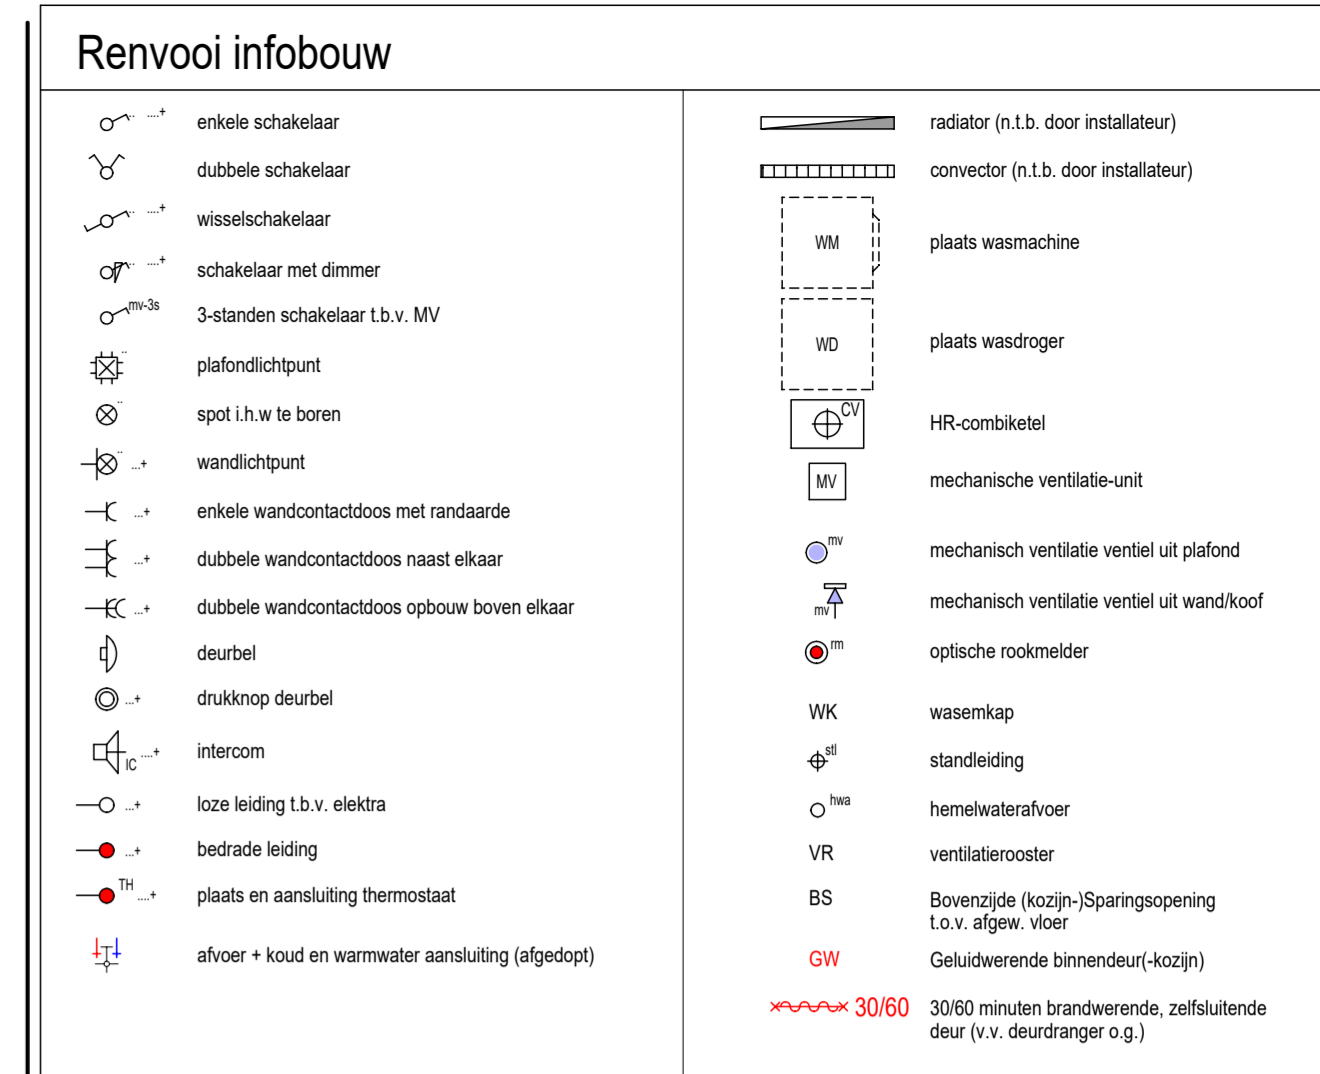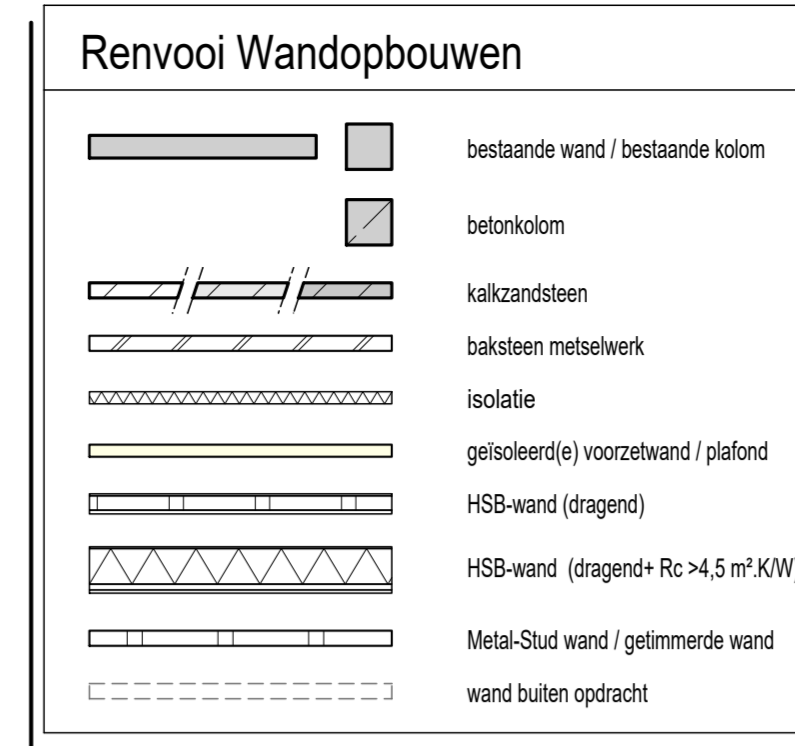

Opmerking algemeen:

- het is mogelijk dat tijdens de uitvoering beperkte wijzigingen worden aangebracht, die technisch of architectonisch noodzakelijk of wettelijk zijn, zonder dat dit afbreuk doet aan de kwaliteit of het uiterlijk.
- aangeven maatvoering is in meters en centimeters
- aangeven hoogtematen van installatiepunten zijn hartmaten
- de aangeven maatvoering kan in werkelijkheid afwijken, mede omdat er binnen bestaande bouwconstructies moet worden ingepasst
- traphekjes worden daar waar nodig dicht uitgevoerd i.v.m. overkluisterbaarheid
- als een wandcontactdoos, schakelaar, lozeleiding etc. bij elkaar geplaatst staan en de zalfte hoogte hebben dan worden deze in één raster geplaatst
- plaats plafondlichtpunten kunnen afwijken van tekening i.v.m. leidingwerk
- plaats, afmeting en capaciteit radiatoren / connectoren nader te bepalen volgens berekening installateur

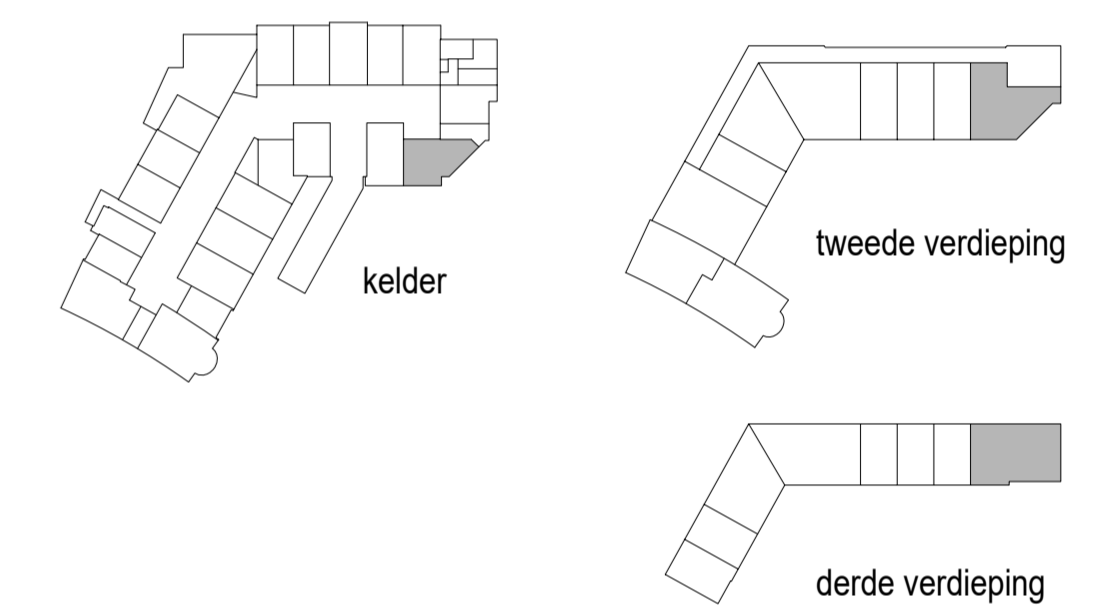

G	19-05-20	AK			
F	01-05-20	AK			
E	02-04-20	AK		toekenning garage / berging	
D	06-03-20	AK			
C	30-01-20	AK			
B	29-10-19	AK	RL		
A	18-10-19	AK	RL		
aanmaak	10-07-19	LM			
Ind.	Datum	Get.	Gez.	Wijziging	

Plansleutel: TBBD - 000000 - VK - DEF - C20 - INF - - - 3220_G - inst W20

Status: **DEFINITIEF** Afgifte datum: 19-05-20

Werk	21 woningen "Het Postkantoor" te Hilversum	Schaal	1:50
Opdrachtgever	Ten Brinke Broers Projectontwikkeling B.V. Burgemeester van der Zandstraat 21 7051 CS Varsseveld	Projectnummer	TD0719
Bouwplaats	"Het Postkantoor" Kerkbrink 16 1211 BX Hilversum	Bouwdeelnummer(s)	C20
Onderdeel	Verkooptekening woning 20 - Installaties	Blad	Index: G
			VK 3220

Ten Brinke BOUW

Ten Brinke Bouw B.V.
Havenstraat 15
7000 AS Doelincum
Tel. +31(0)314-371900
Fax. +31(0)314-371937
E-mail: tenbrinkebouw@tenbrinke.com
Internet: www.tenbrinkebouw.nl

QR-code
Ieder ontwerp, samen om te controleren of het ontwerp juist is