




**Plattegrond  
Kelder**

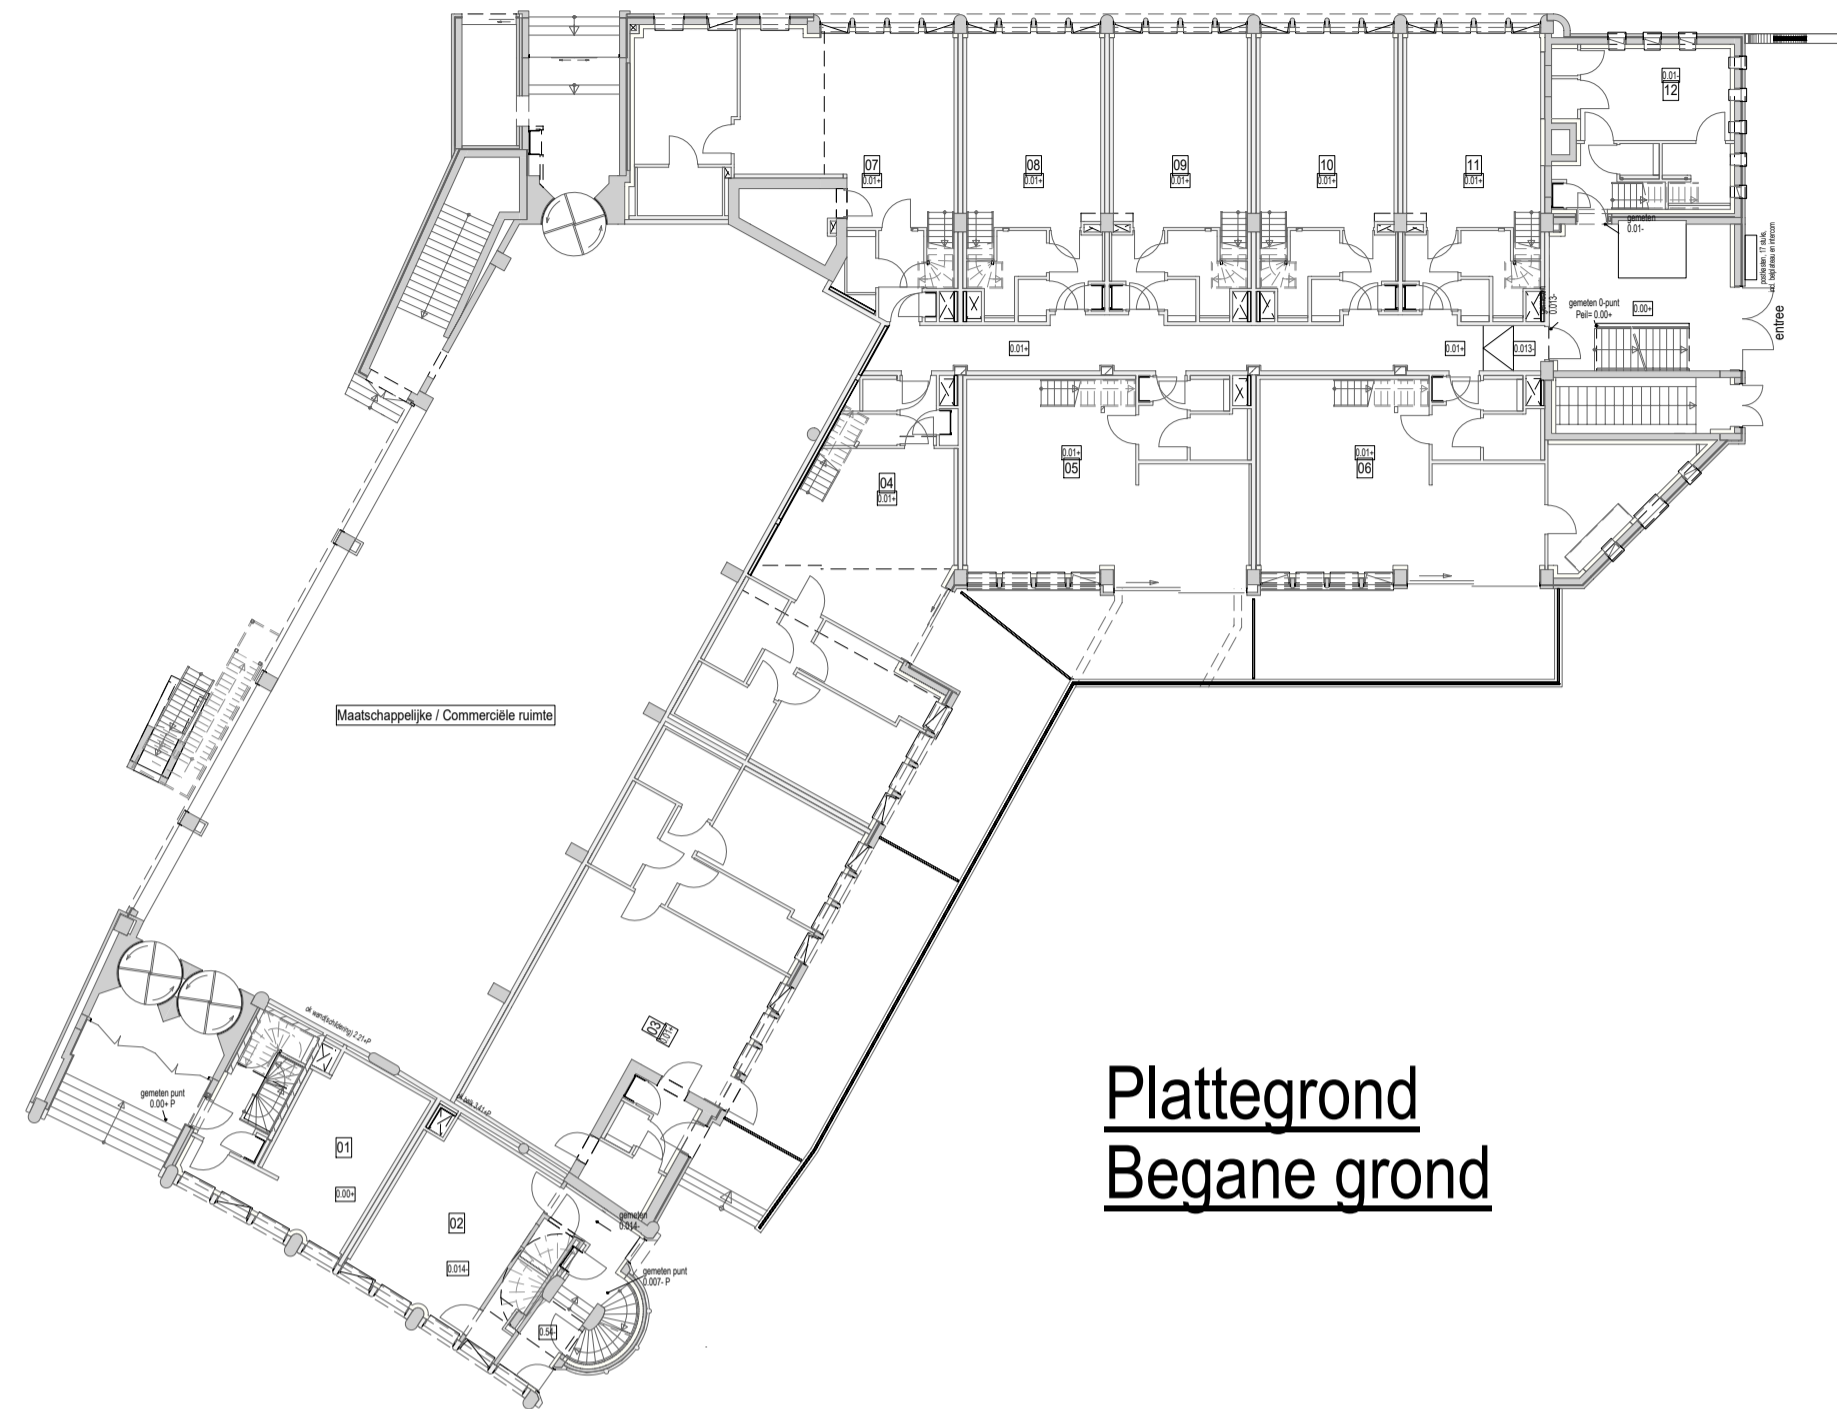


**Plattegrond  
Begane grond**

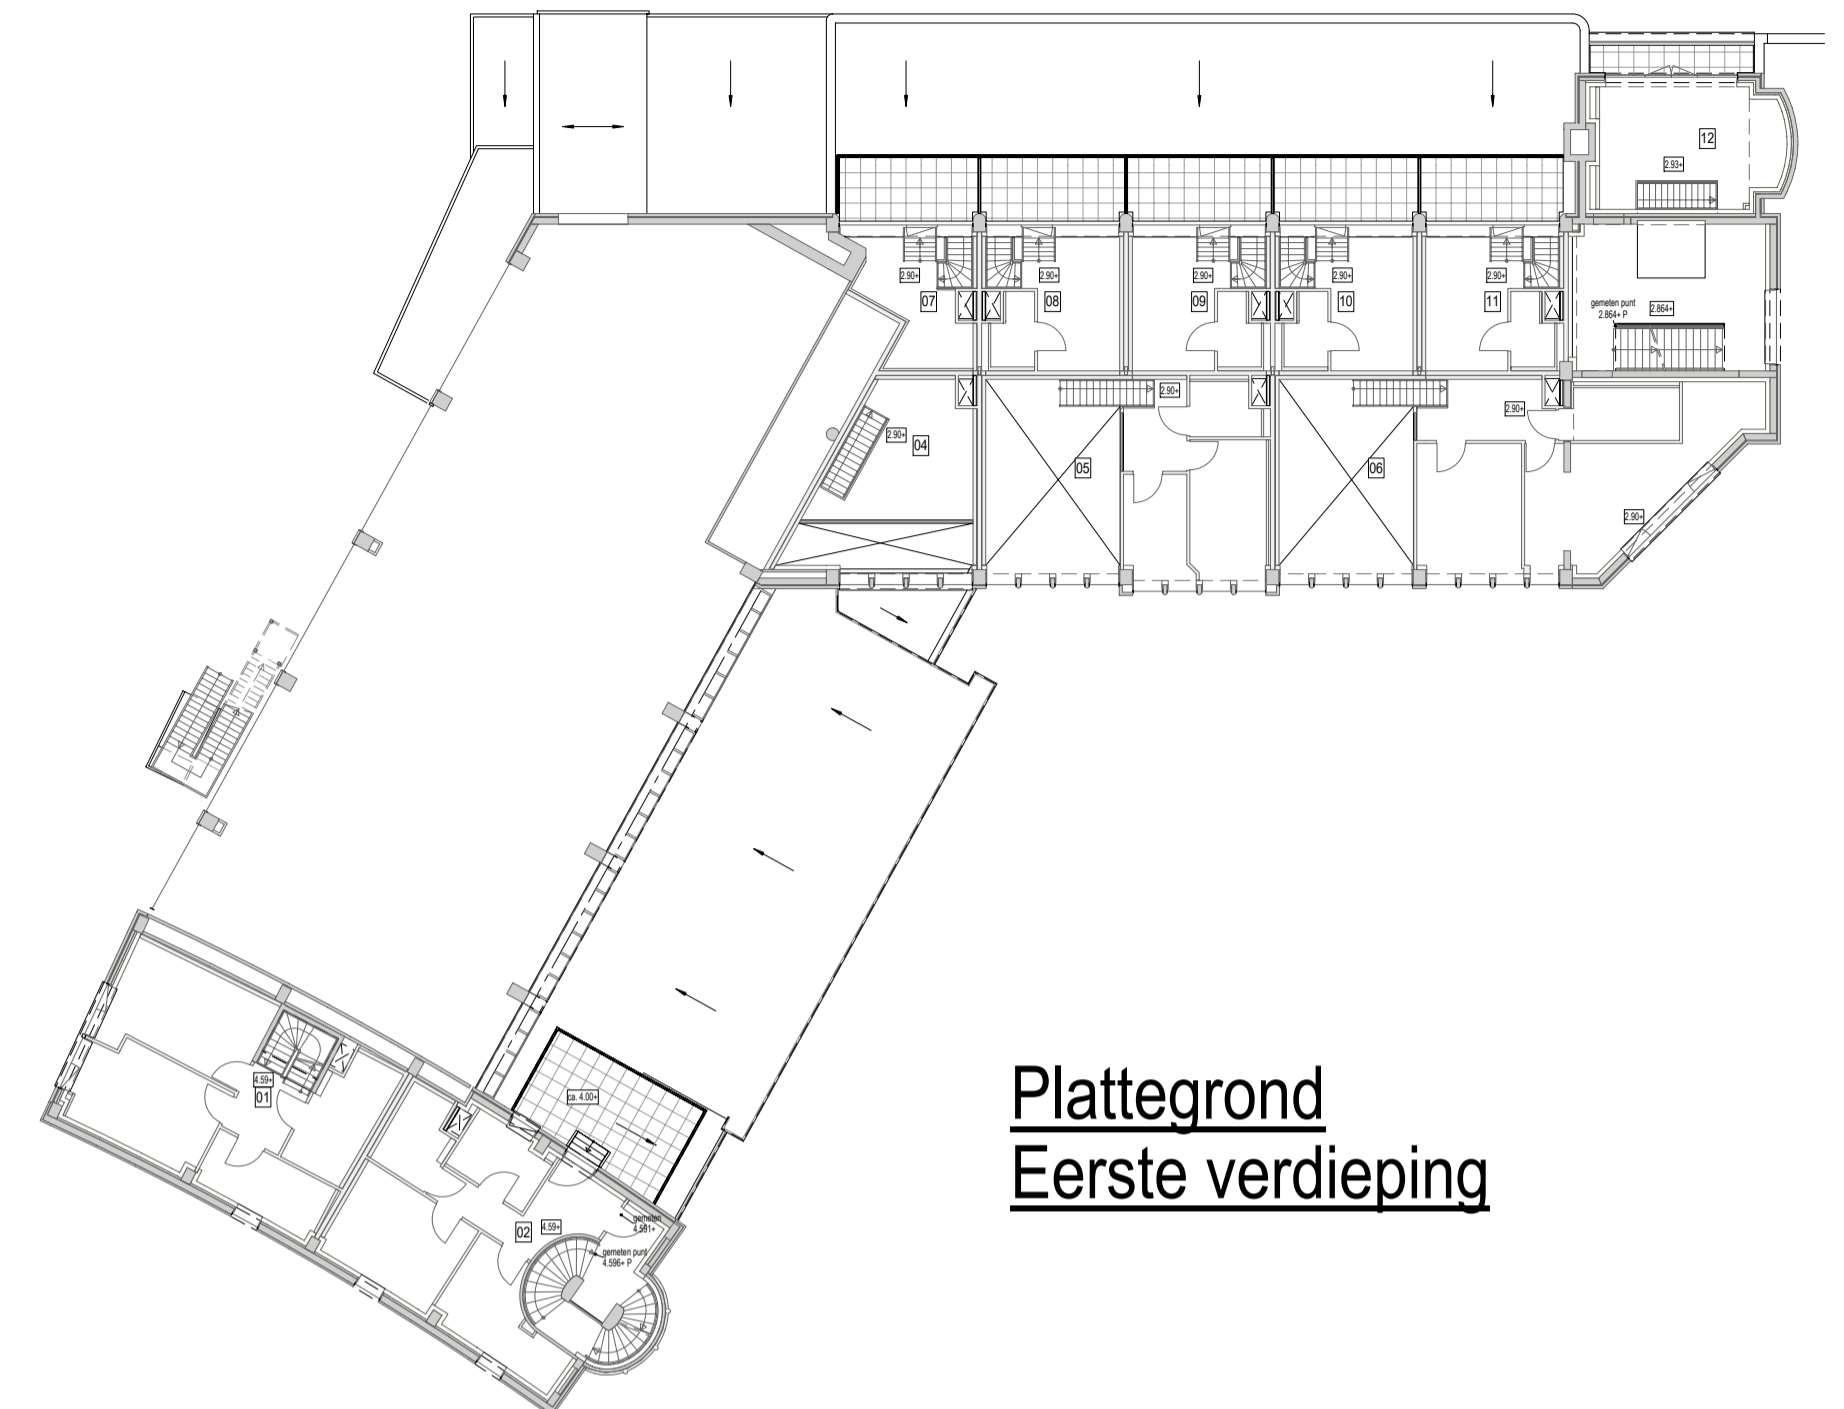

**Plattegrond  
Eerste verdieping**

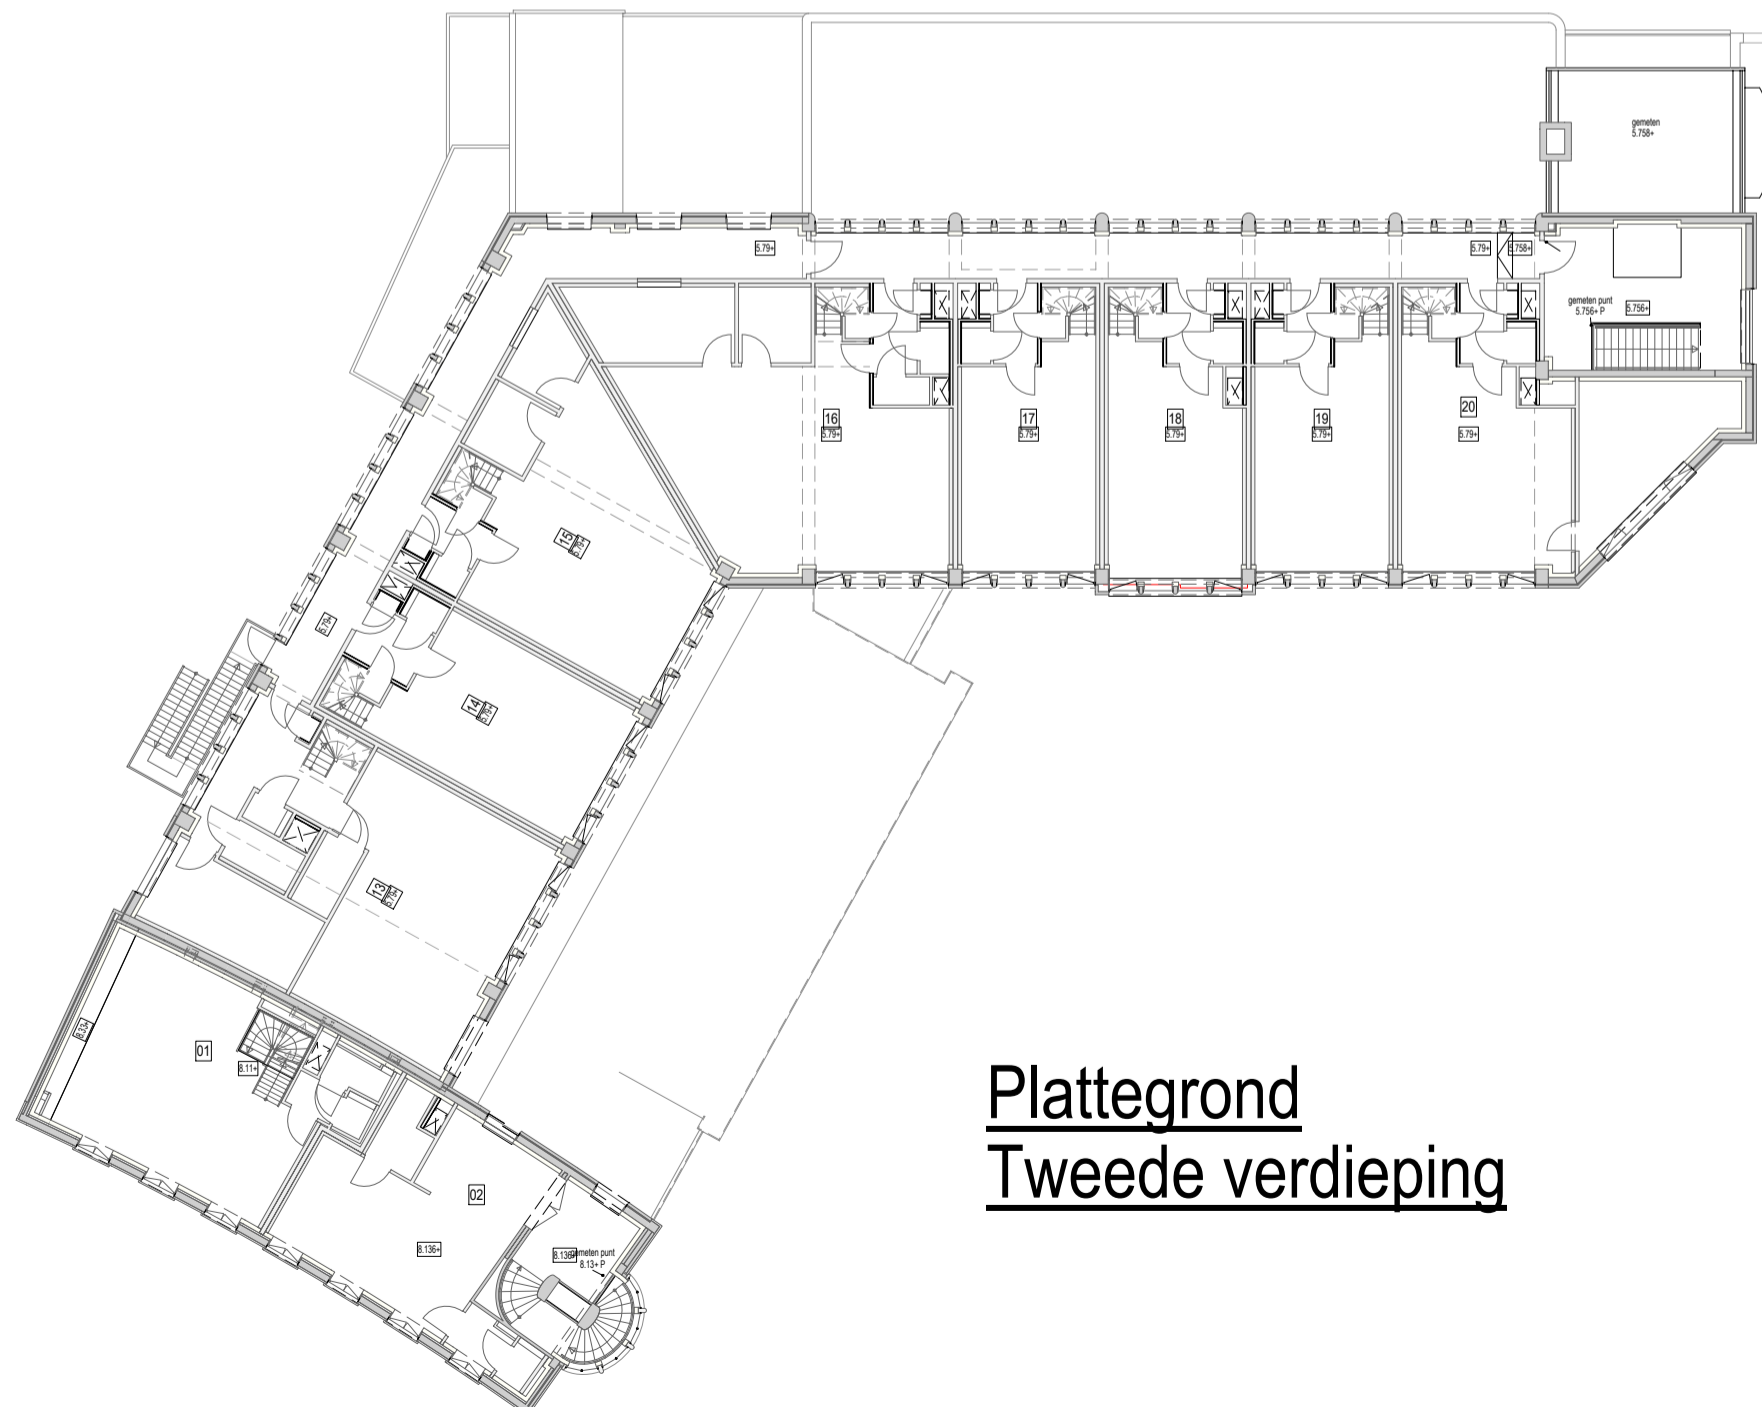

**Plattegrond  
Tweede verdieping**

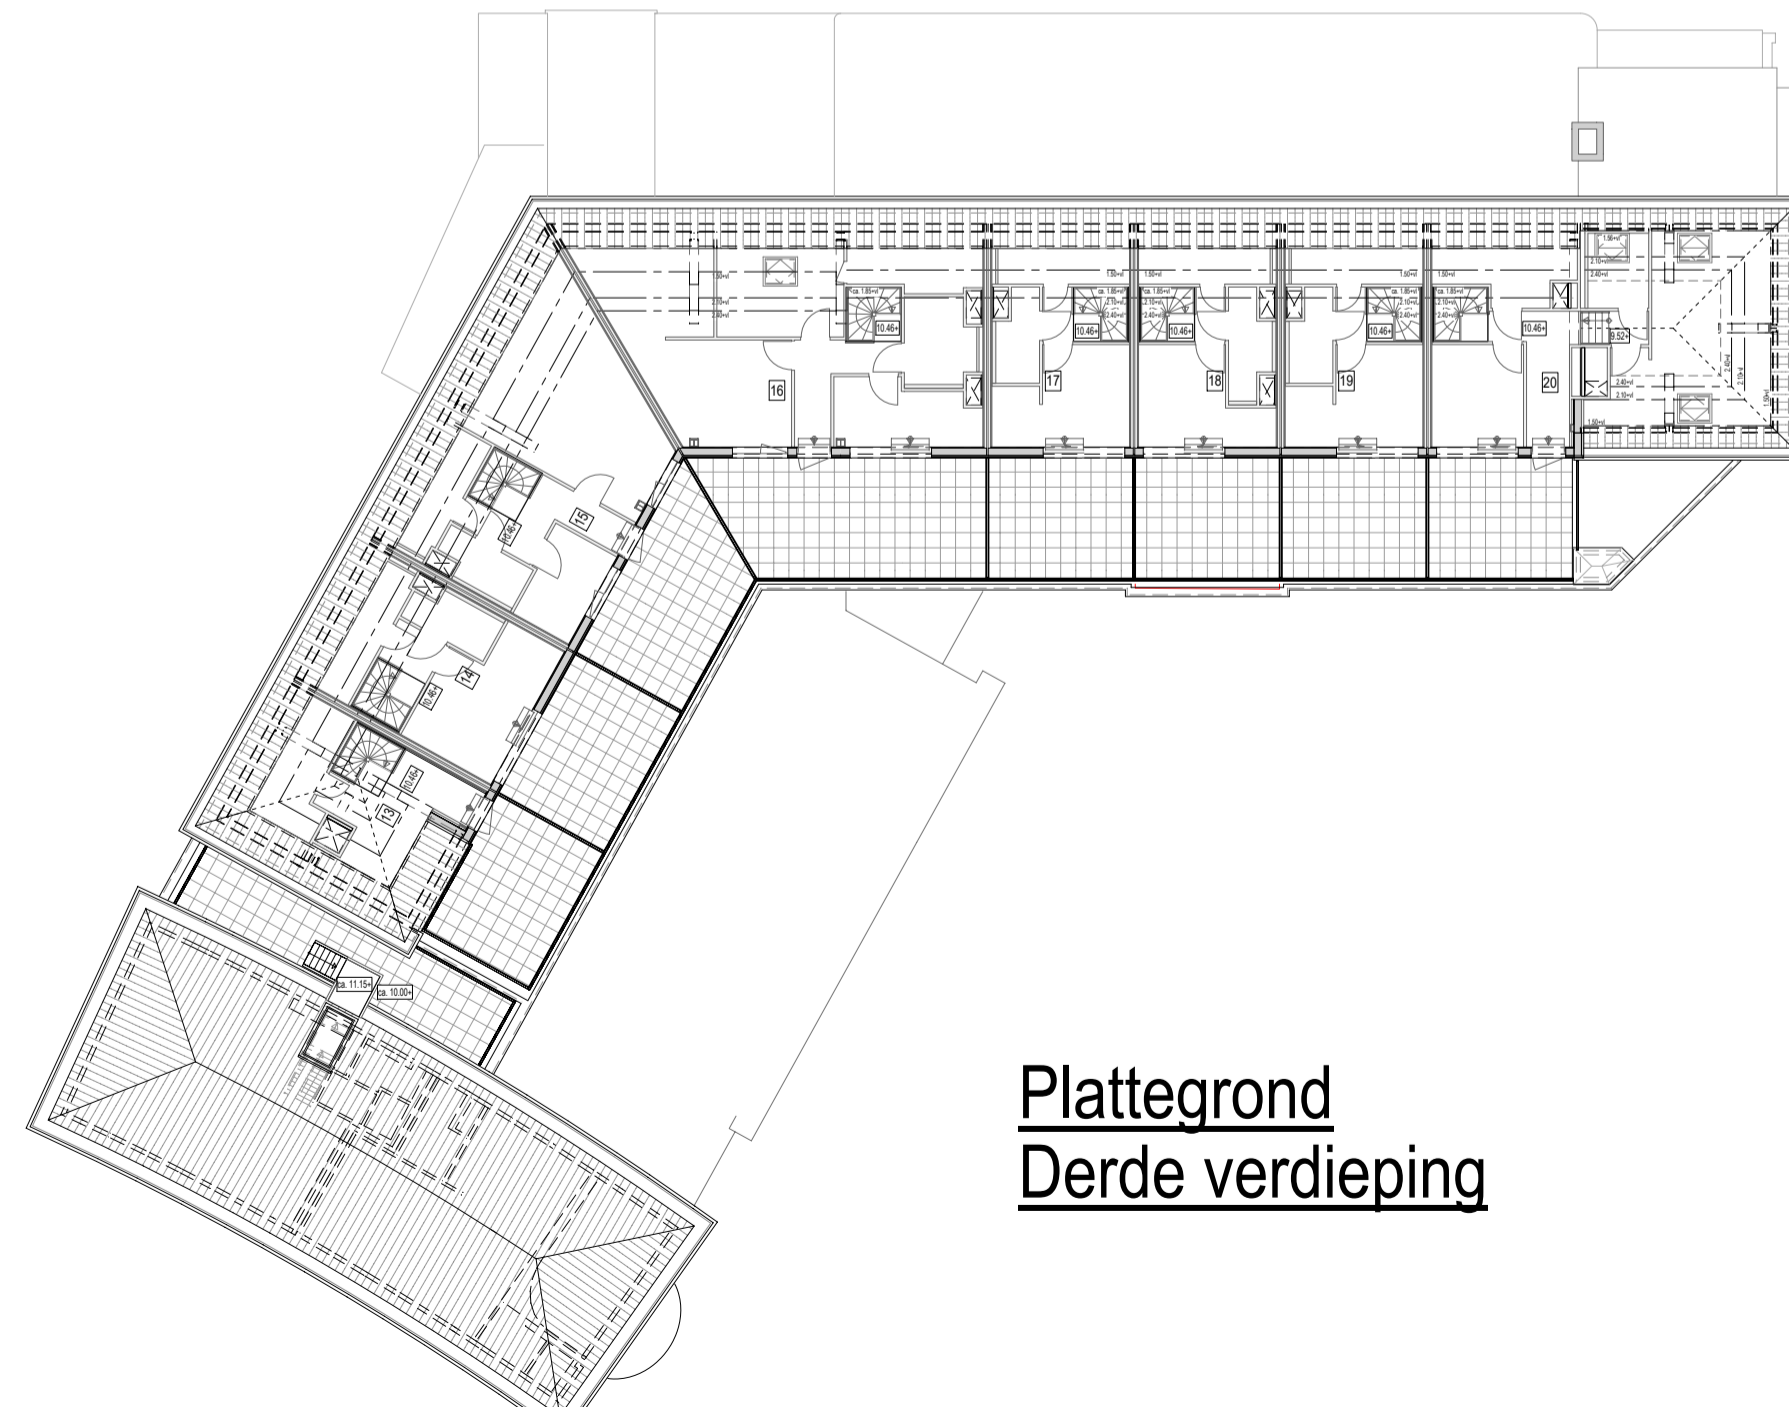

**Plattegrond  
Derde verdieping**

Ind.	Datum	Get.	Gez.	Wijziging
F	28-05-20	AK		
E	19-05-20	AK		
D	02-04-20	AK		
C	06-03-20	AK		
B	03-03-20	AK		
A	30-01-20	AK		
naamk.	01-11-19	AK		

Plansleutel	Bedrijf	Datum	Werk	Bouwfase	Status	Gebouw(-deel)	Tekeningtype	Niveau	Tekeningnr.	Index	Vrije tekst
TBBD - 000000 - VK - DEF -											

Status	DEFINITIEF	Afgiftedatum
		28-05-20

Werk	21 woningen "Het Postkantoor" te Hilversum	
------	--	--

Opdrachtgever	Ten Brinke Broers Projectontwikkeling B.V.	Schaal	1:250
	Burgemeester van der Zandestraat 21 7051 CS Varsseveld	Projectnummer	TD0719

Bouwplaats	"Het Postkantoor"	Blad	Index: F
	Kerkbrink 16 1211 BX Hilversum	<b>VK 3001</b>	

Onderdeel	Plattegronden Postkantoor
-----------	---------------------------



**Ten Brinke**  
Bouw

Ten Brinke Bouw B.V.  
Havenstraat 15  
Postbus 52  
7000 AB Doetinchem  
Tel. +31(0)314-371900  
Fax. +31(0)314-371937  
E-mail tenbrinkebouw@tenbrinke.com  
Internet www.tenbrinkebouw.nl

QR-code  
Indien aanwezig, scannen om te controleren of tekening actueel is