


Kelder
- Installaties -




Begane grond
- Installaties -

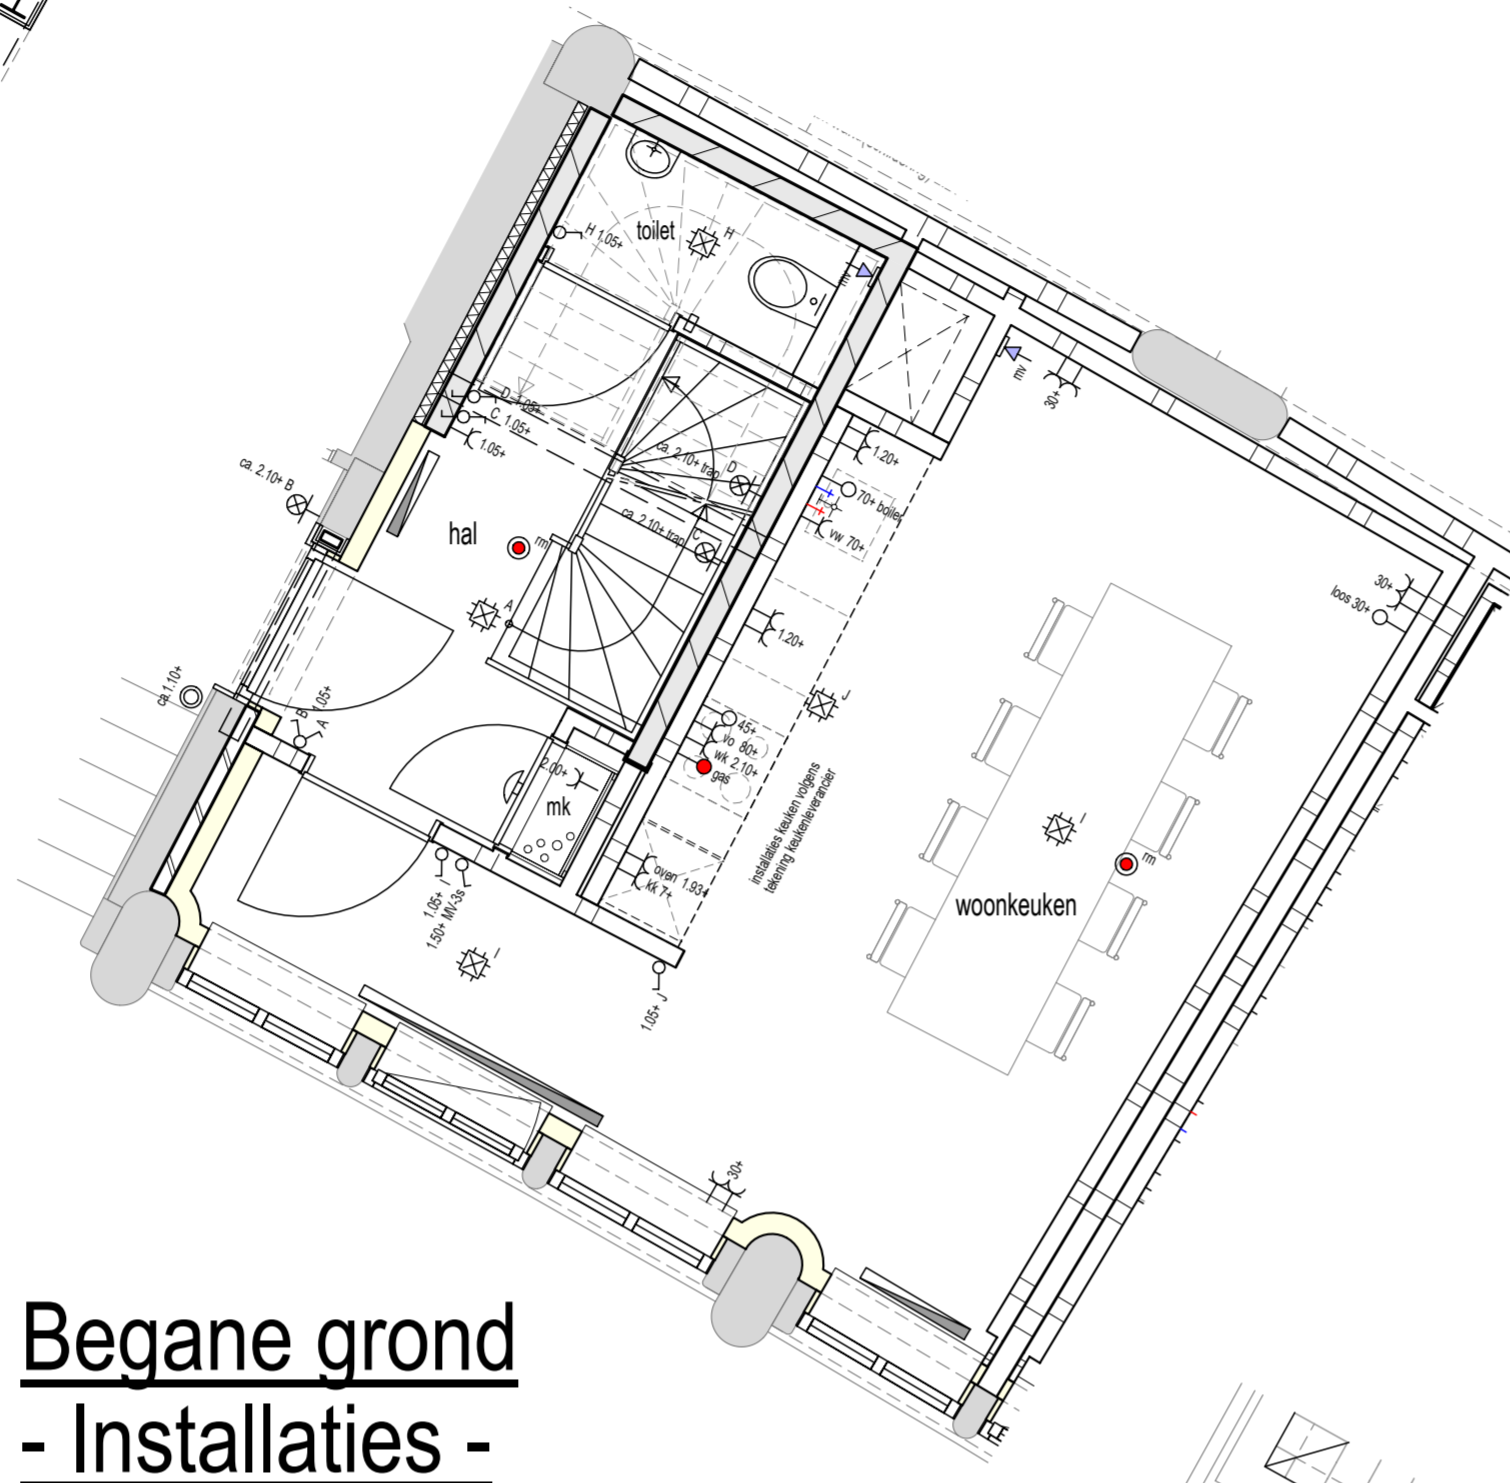



Eerste verdieping
- Installaties -



Tweede verdieping
- Installaties -

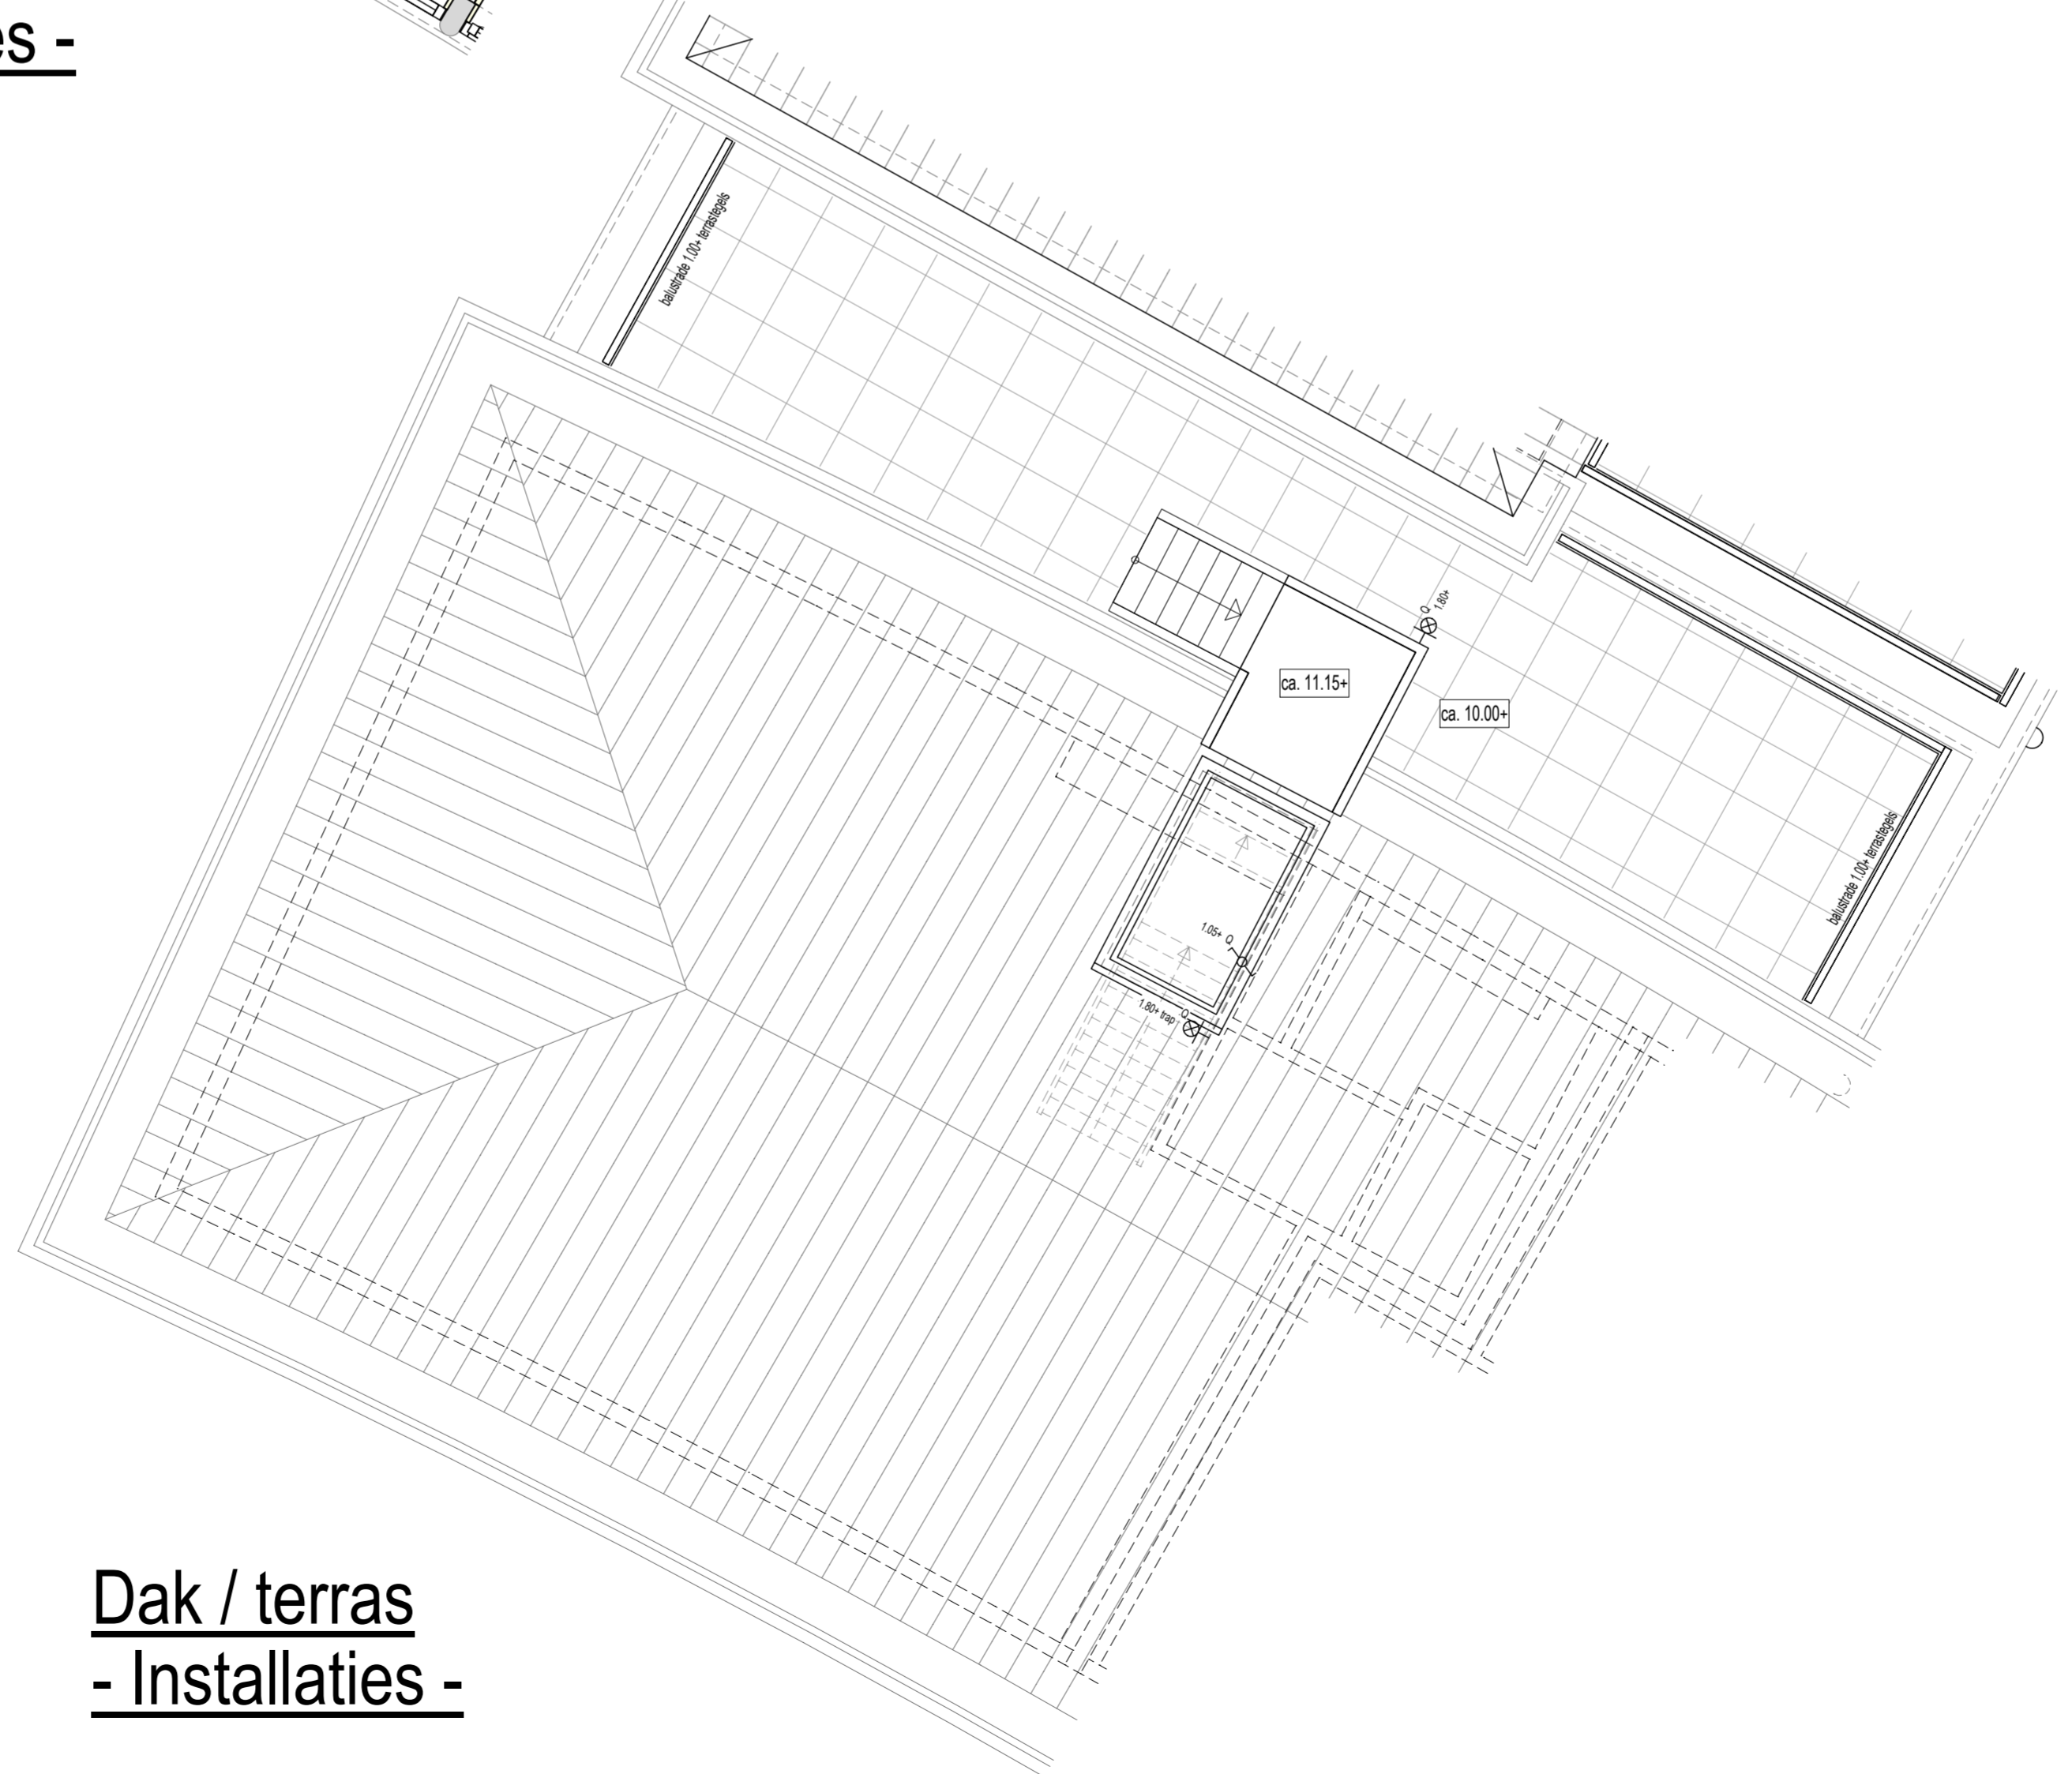


Dak / terras
- Installaties -

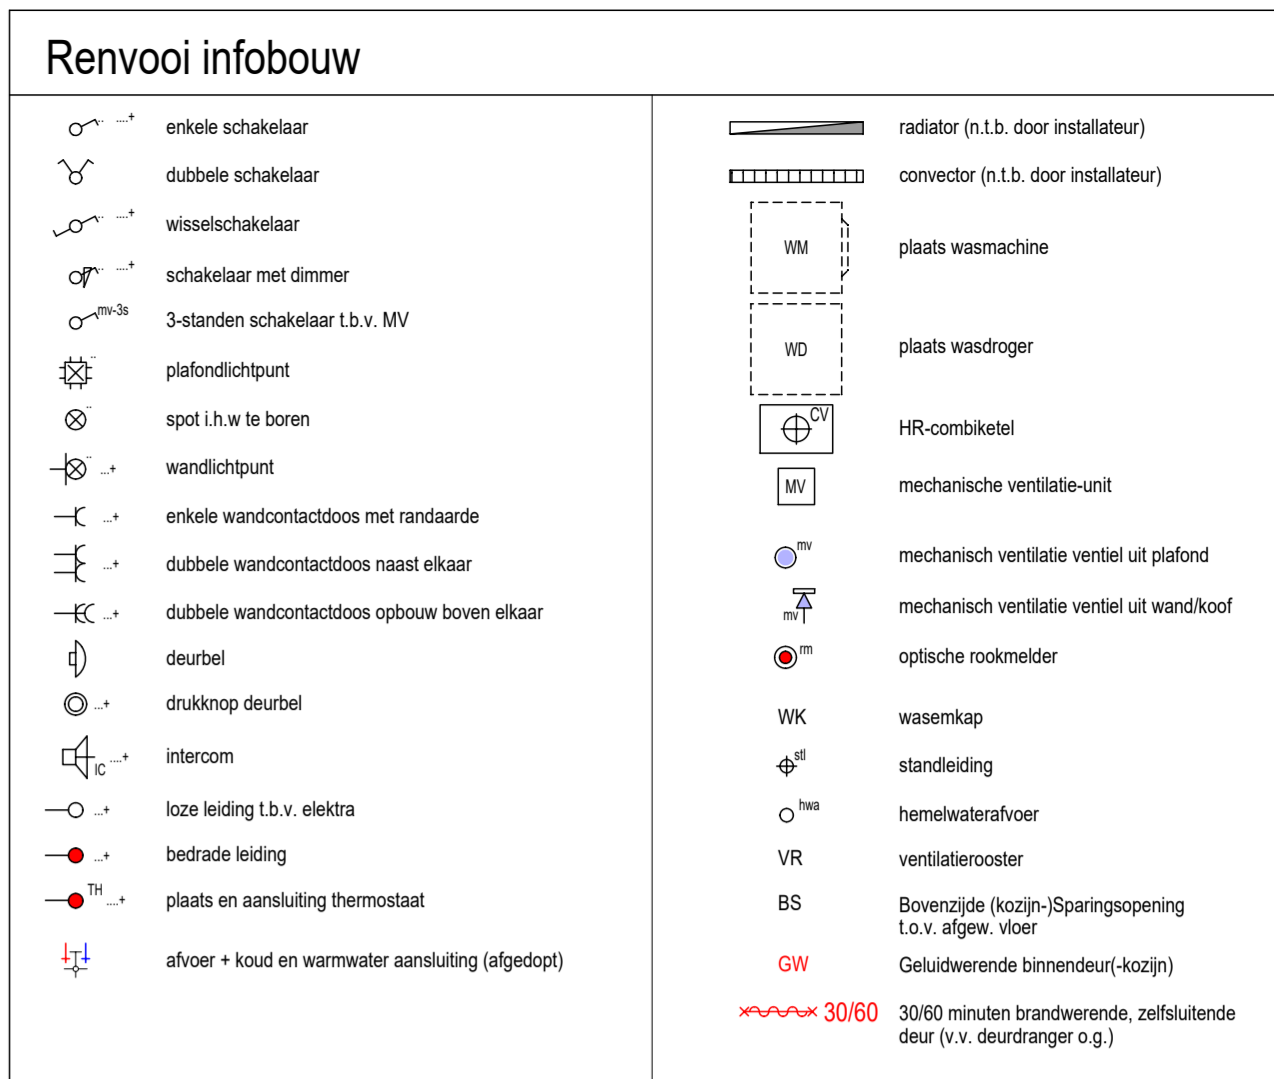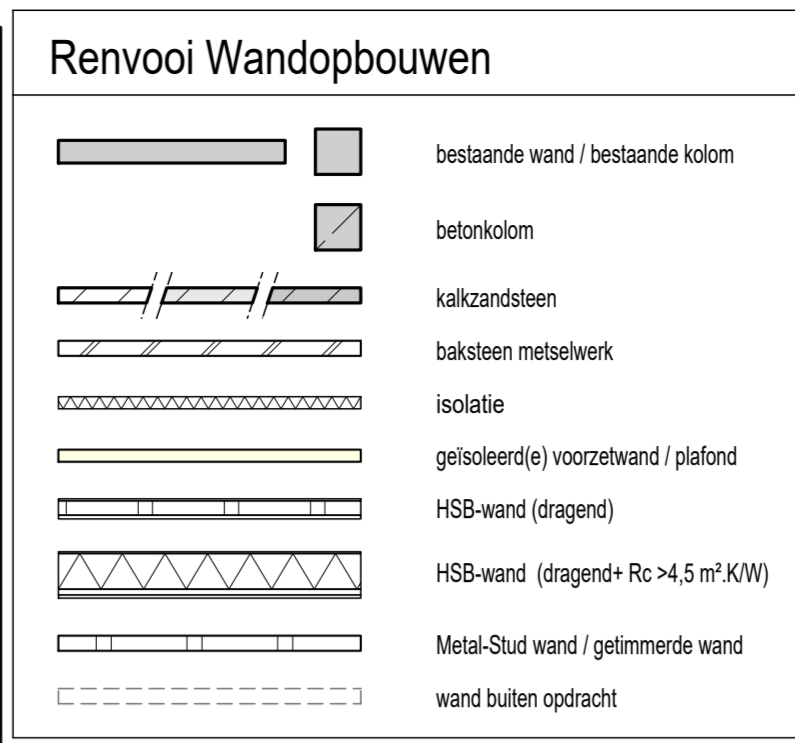

Opmerking algemeen:

- het is mogelijk dat tijdens de uitvoering beperkte wijzigingen worden aangebracht, die technisch of architectonisch noodzakelijk of wettelijk zijn, zonder dat dit afbreuk doet aan de kwaliteit of het uiterlijk.
- aangeven maatvoering is in meters en centimeters
- aangeven hoogtematen van installatiepunten zijn hartmaten
- de aangeven maatvoering kan in werkelijkheid afwijken, mede omdat er binnen bestaande gebouwconstructies moet worden ingepast
- traphekjes worden daar waar nodig dicht uitgevoerd i.v.m. overkluisterbaarheid
- als een wandcontactdoos, schakelaar, lozeleiding etc. bij elkaar geplaatst worden en de zaffle hoogte hebben dan worden deze in één raster geplaatst
- plaats plafondlichtpunten kunnen afwijken van tekening i.v.m. leidingwerk
- plaats, afmeting en capaciteit radiatoren / convectoren nader te bepalen volgens berekening installateur

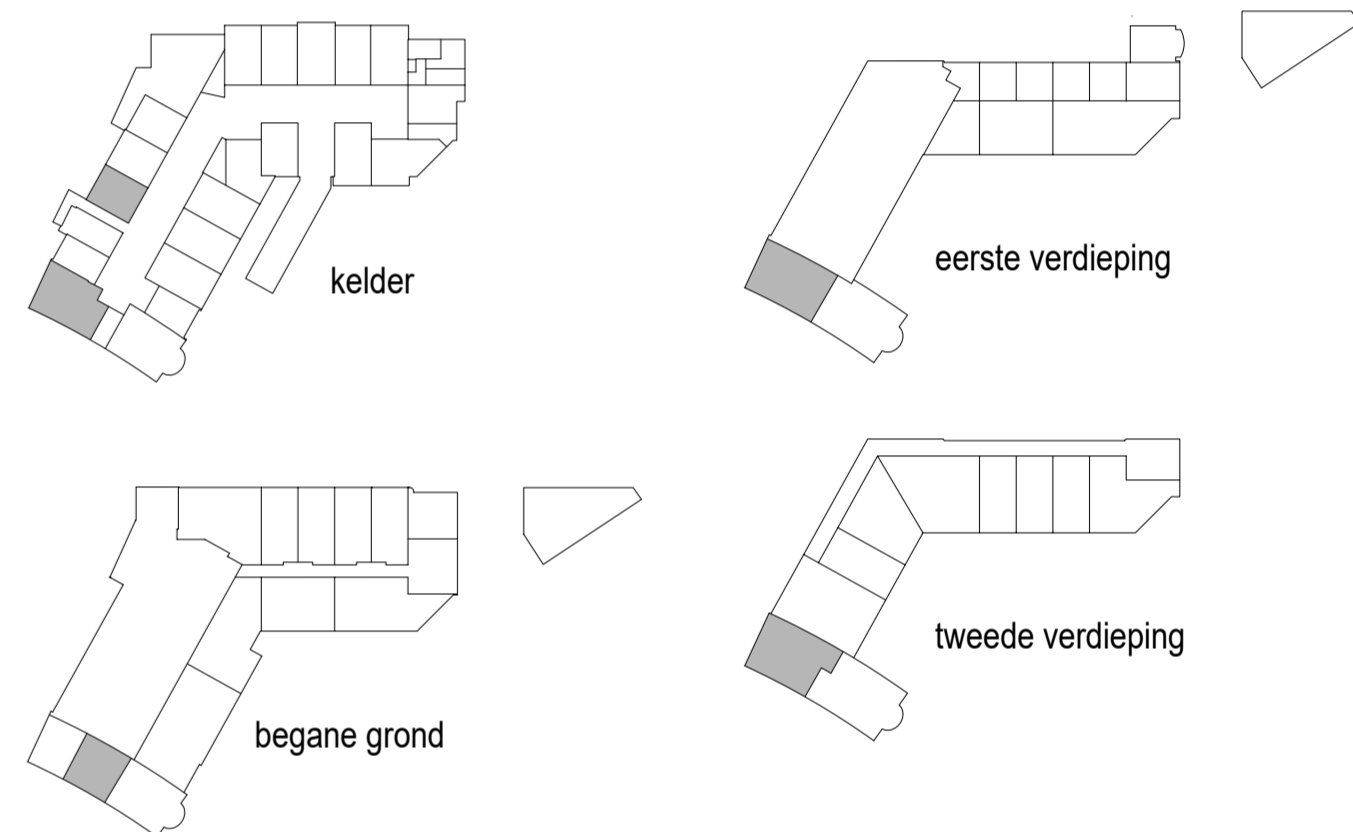

I	19-05-20	AK	
H	01-05-20	AK	schacht 2eVD aangepast
G	02-04-20	AK	toekenning garage / berging
F	16-03-20	AK	
E	06-03-20	AK	
D	03-03-20	AK	toegang dakterras aangepast
C	30-01-20	AK	
mak	10-07-19	LM	
Ind.	Datum	Get.	Gez. Wijziging

Plansleutel	TBBD - 000000 - VK - DEF - B01 - INF - - - - 3101_I - inst W01	Afgifdatedatum	19-05-20
Status	DEFINITIEF		
Werk	21 woningen "Het Postkantoor" te Hilversum	Schaal	1:50
Opdrachtgever	Ten Brinke Broers Projectontwikkeling B.V. Burgemeester van der Zandstraat 21 7051 CS Varsseveld	Projectnummer	TD0719
Bouwplaats	"Het Postkantoor" Kerkbrink 16 1211 BX Hilversum	Bouwdeelnummer(s)	B01
Onderdeel	Verkooptekening woning 01_stadsvilla - Installaties	Blad	Index
			QR-code Iden aanw. scan om te controleren of tekening actueel is
Ten Brinke Bouw B.V. Havenstraat 15 Postbus 52 7000 AB Doelincum Tel. +31(0)314-371900 Fax. +31(0)314-371937 E-mail tenbrinkebouw@tenbrinke.com Internet www.tenbrinkebouw.nl			