




Kelder
- Afbouw -

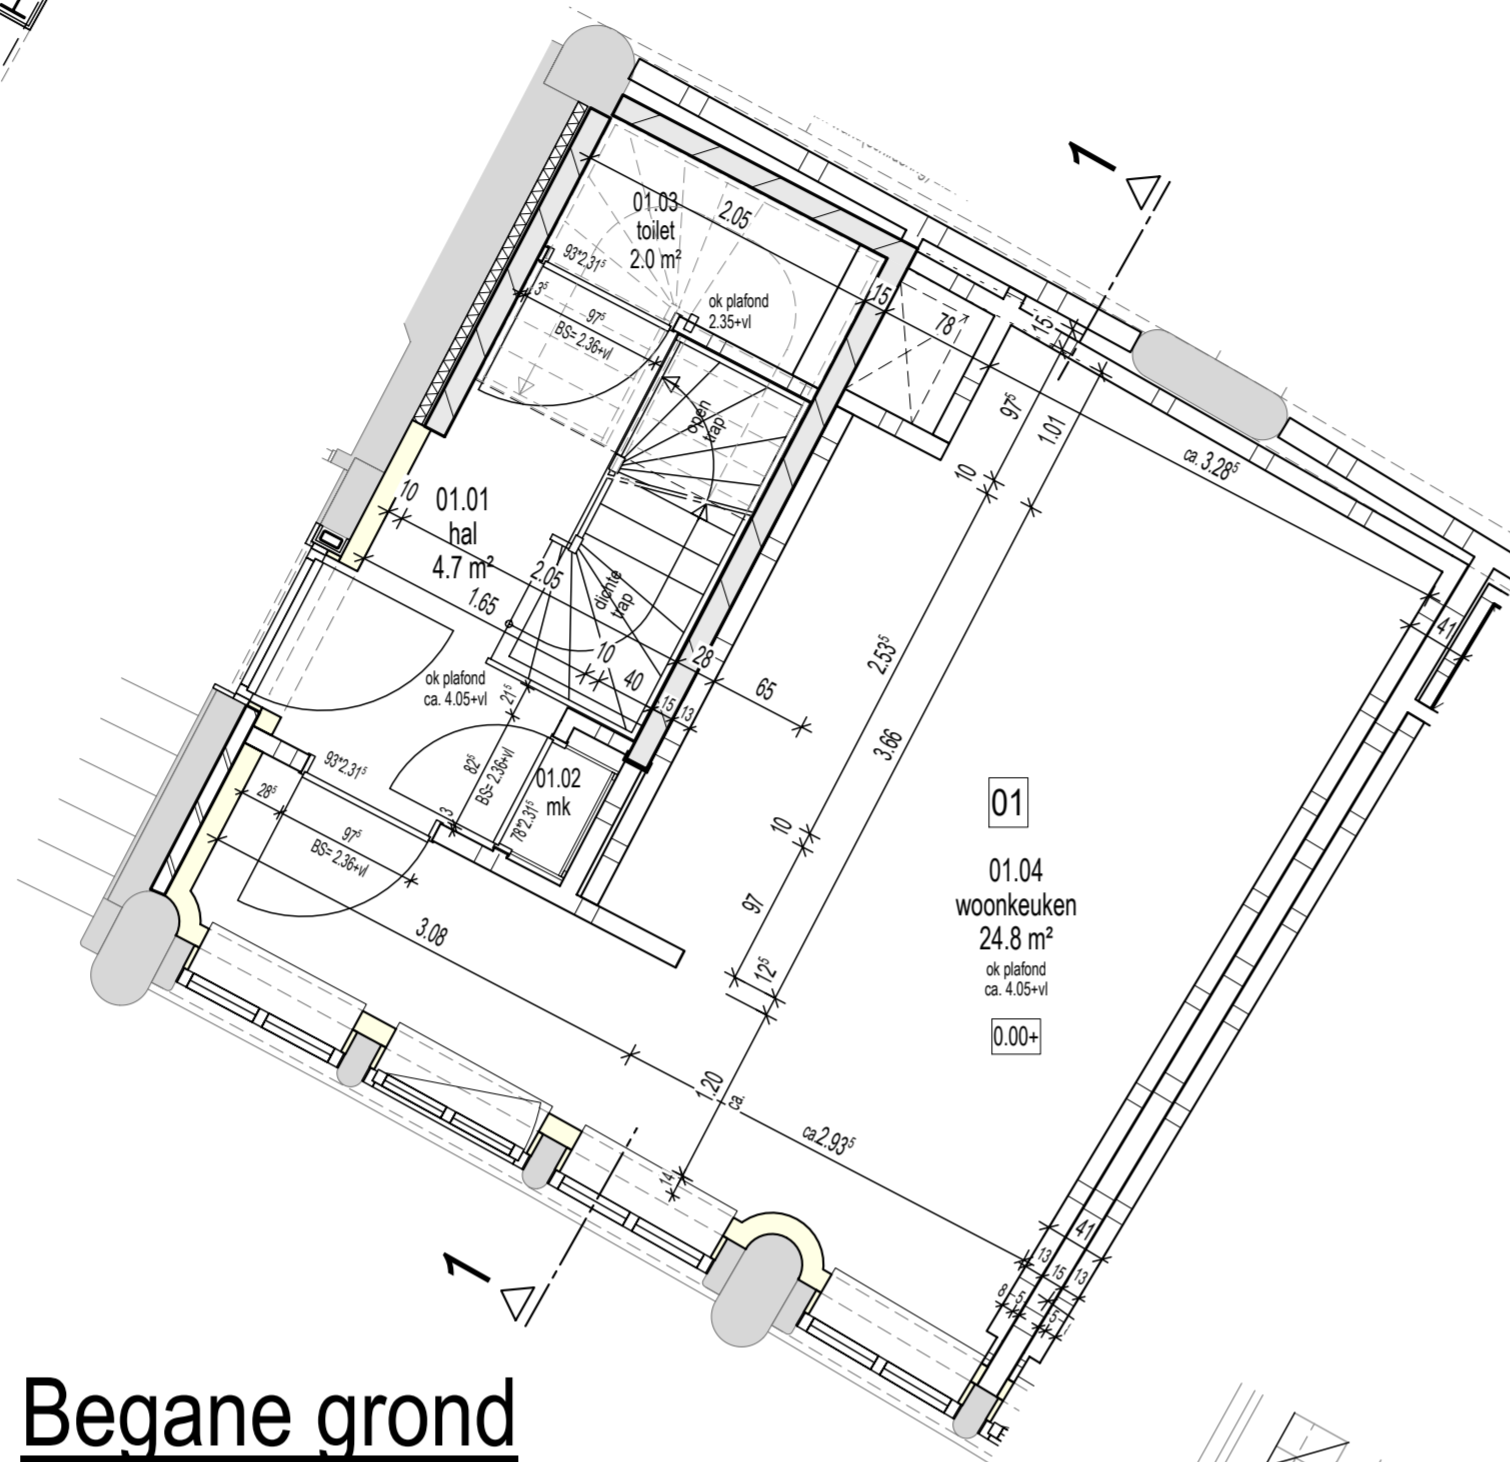


Begane grond
- Afbouw -

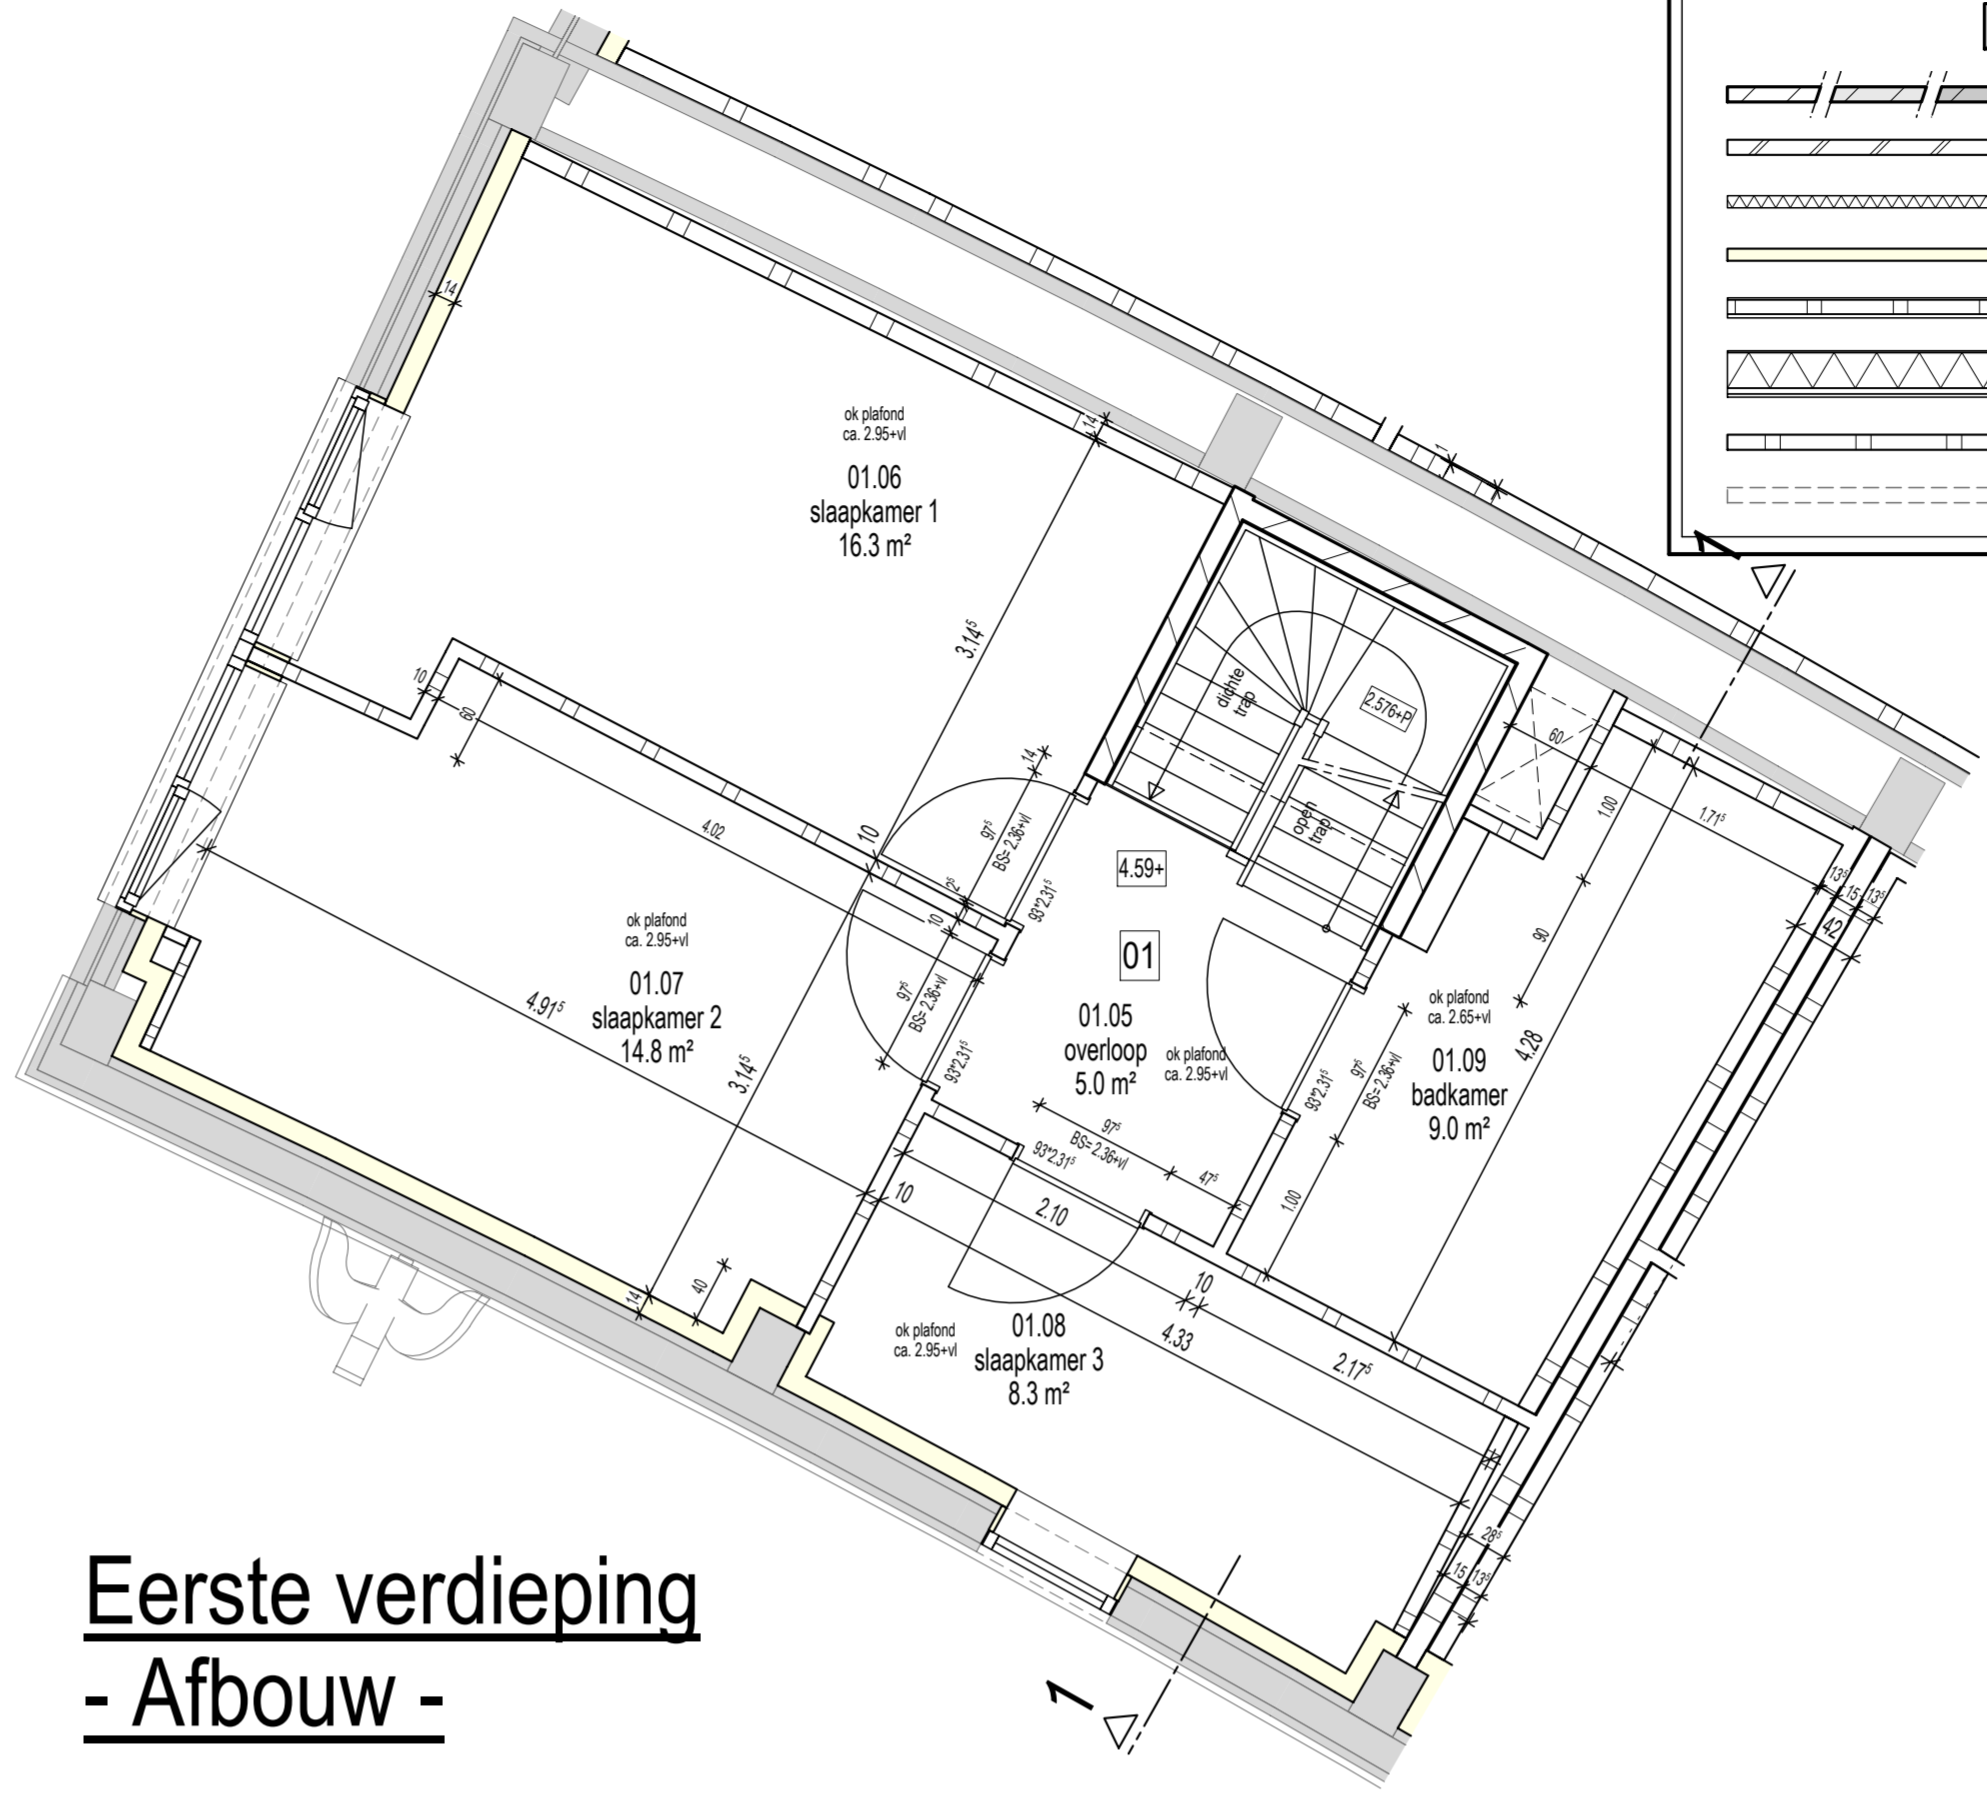



Eerste verdieping
- Afbouw -

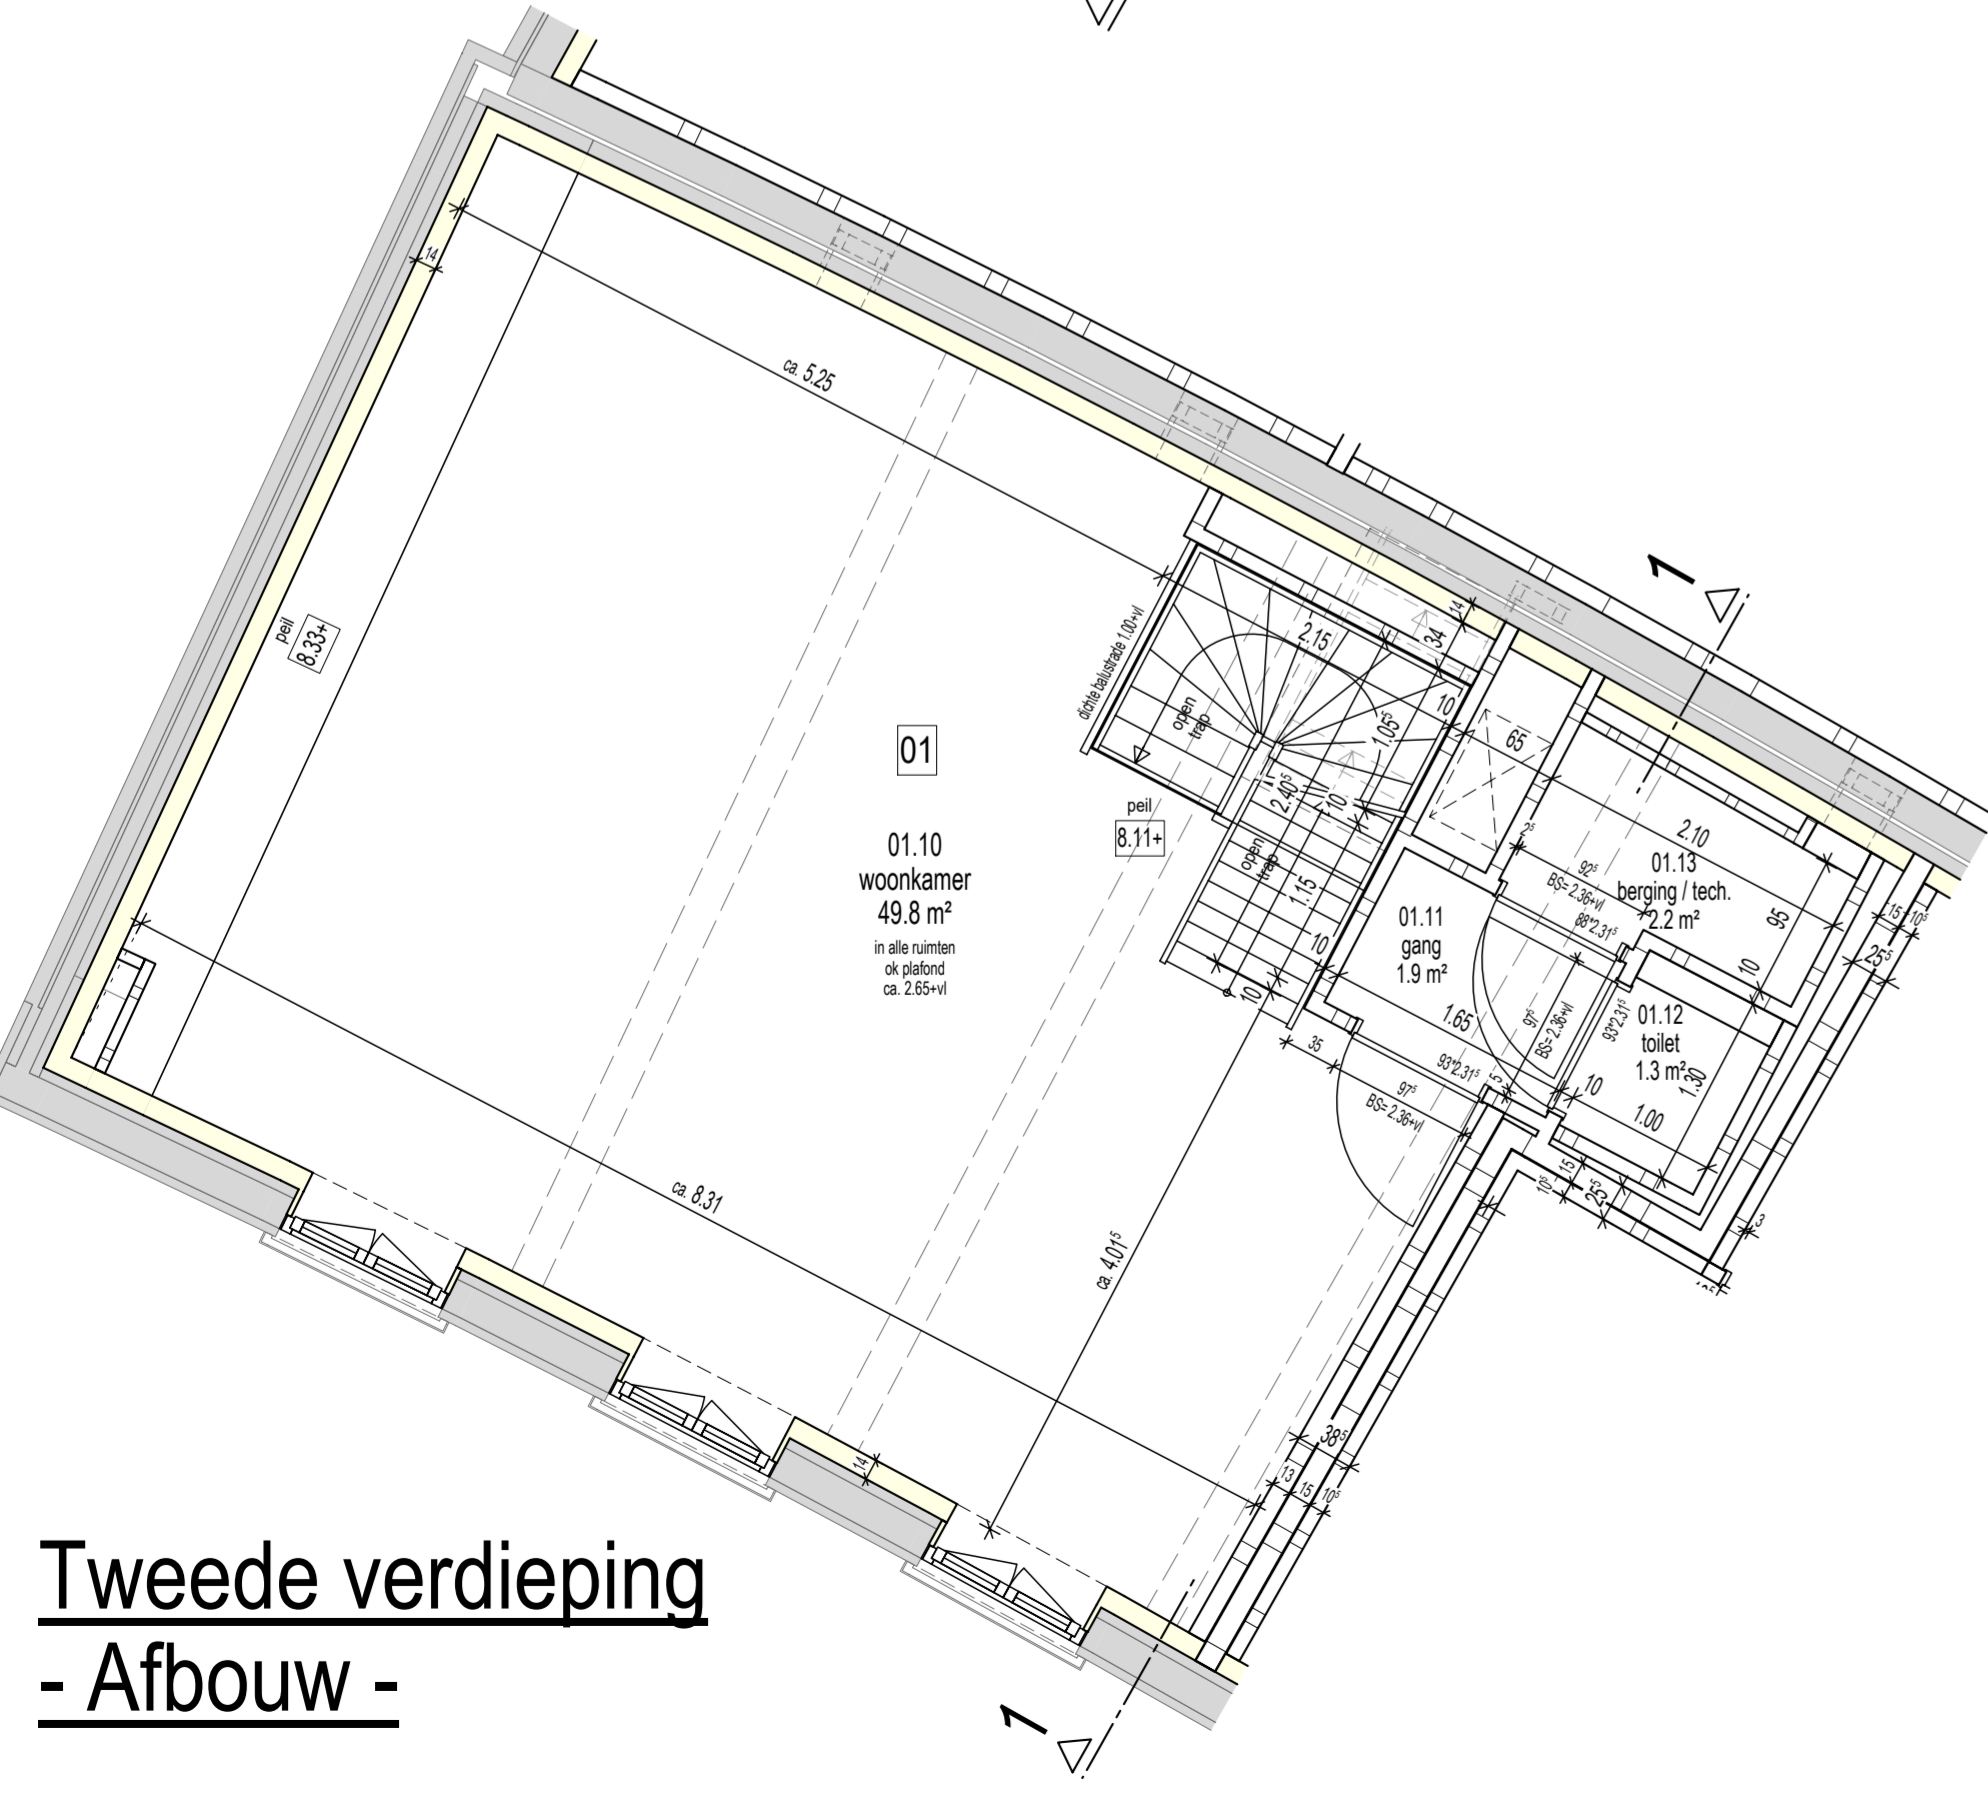

Tweede verdieping
- Afbouw -

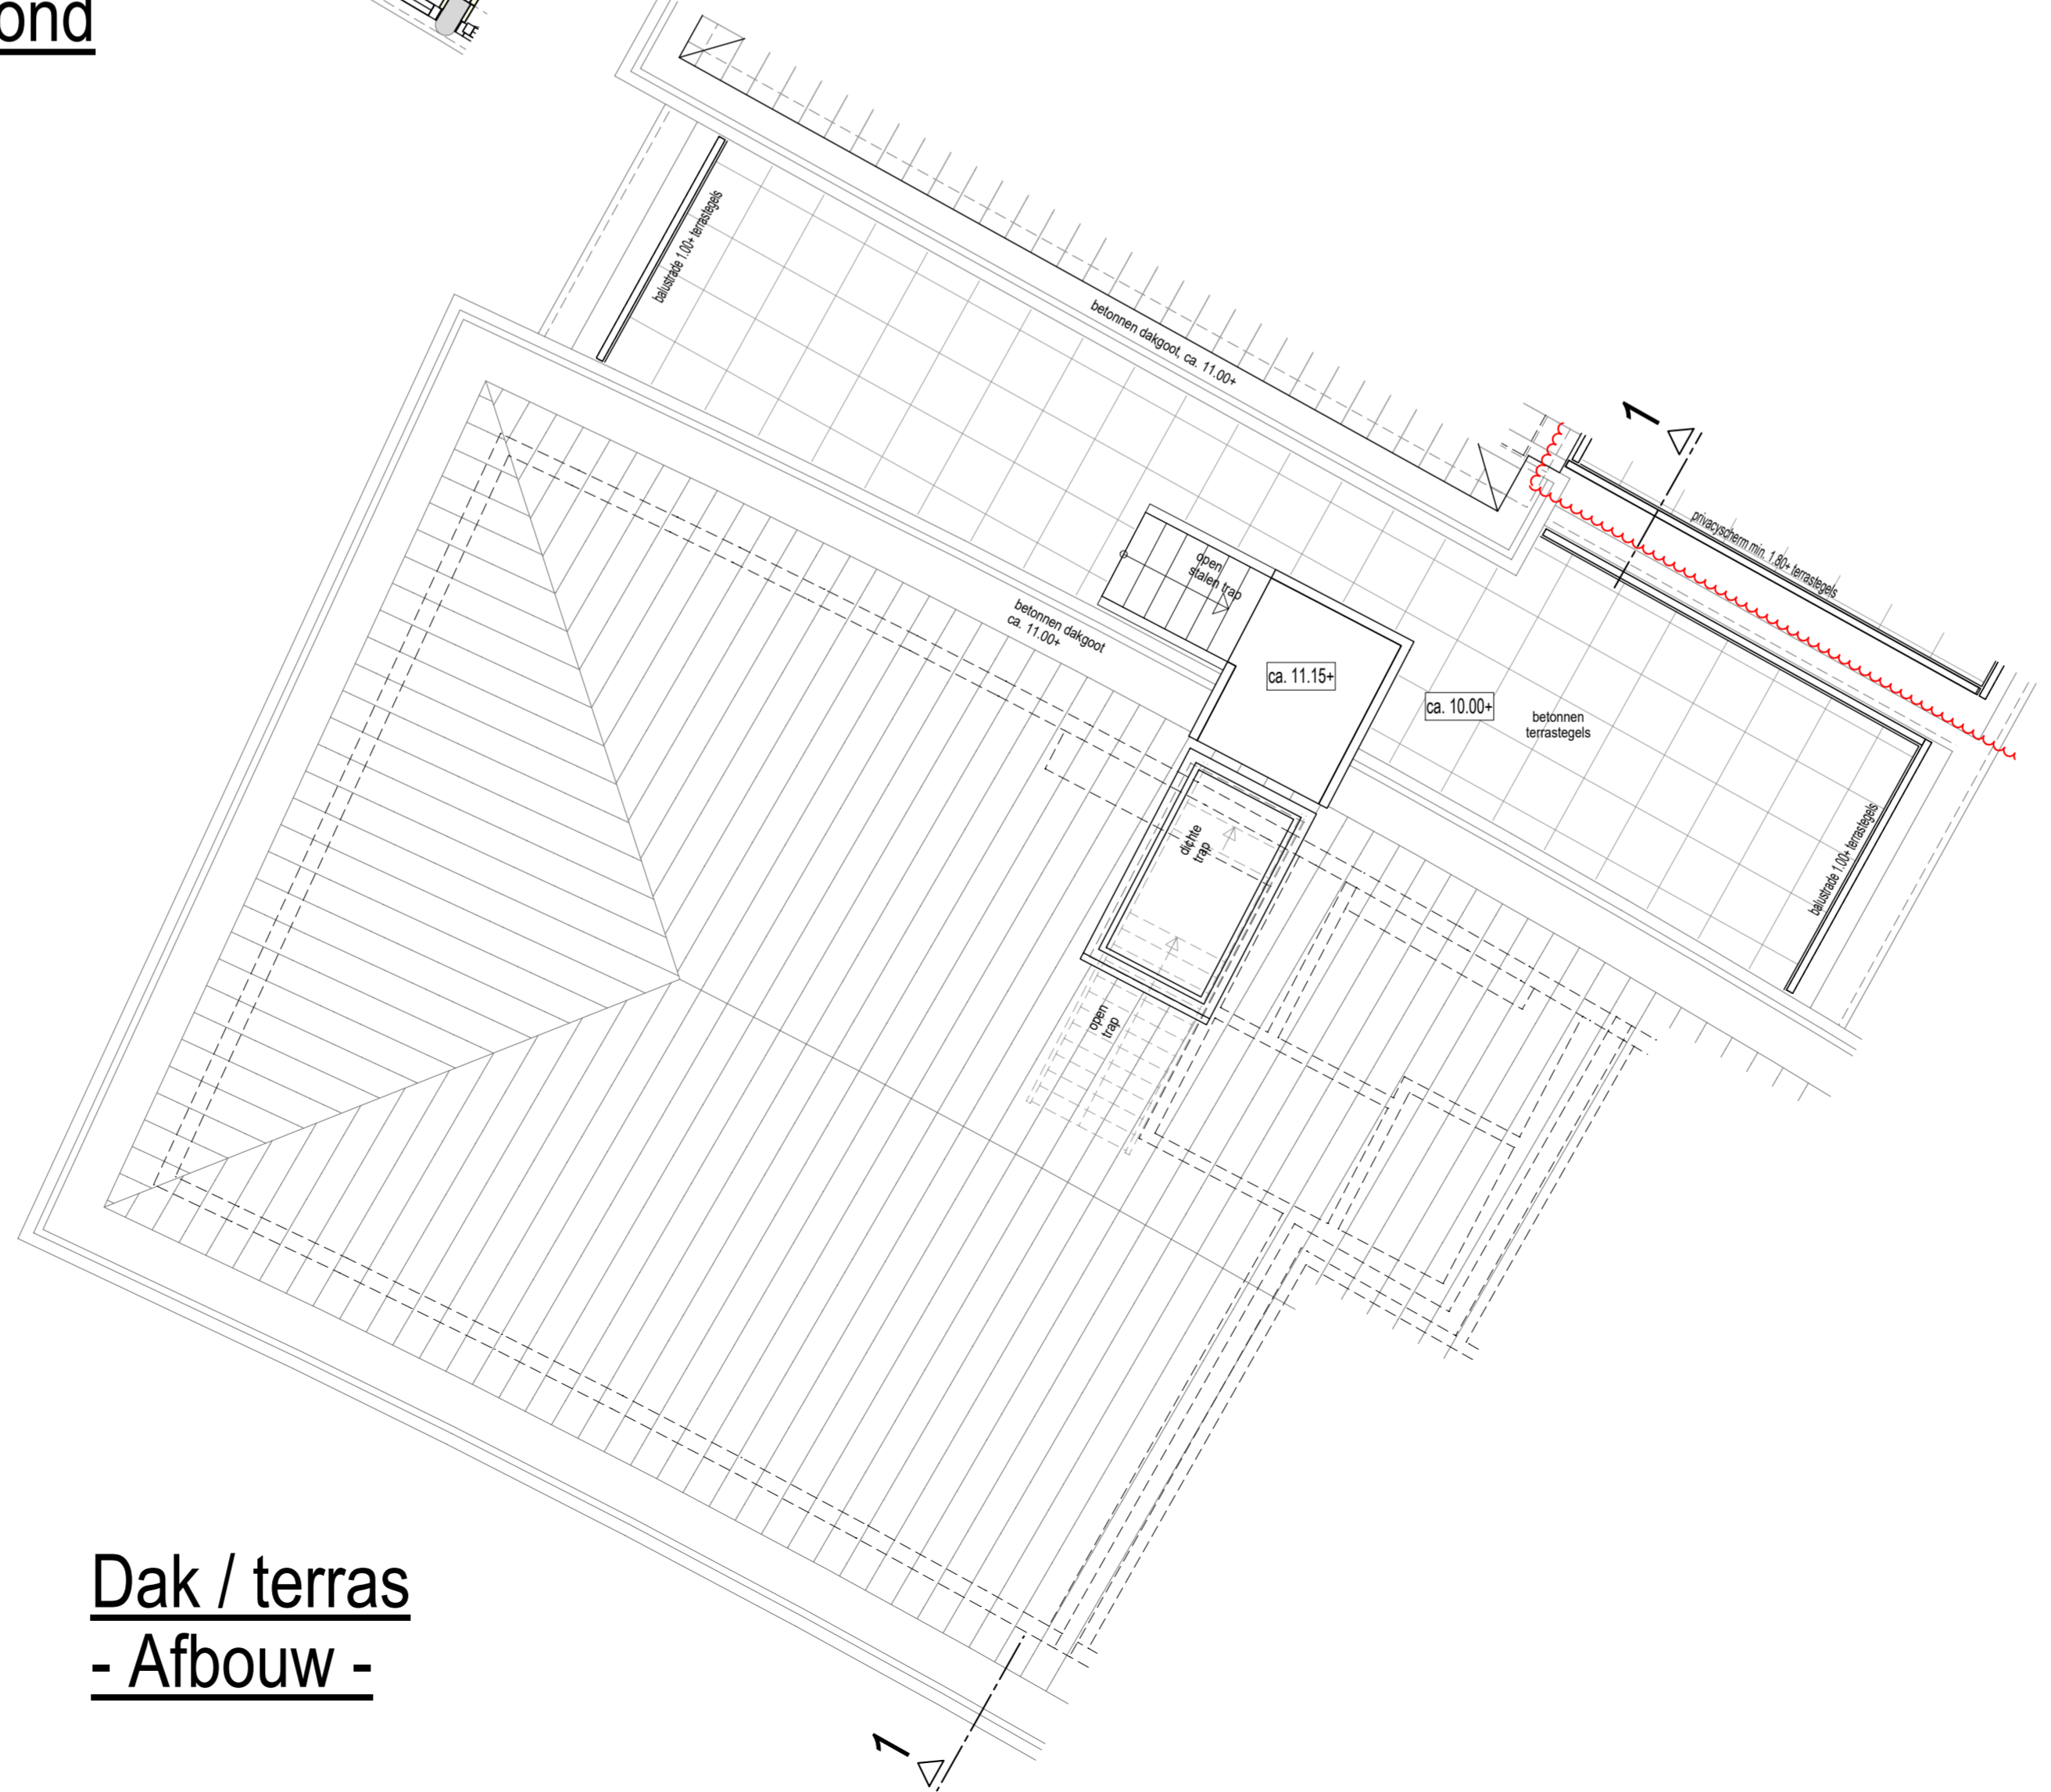


Dak / terras
- Afbouw -

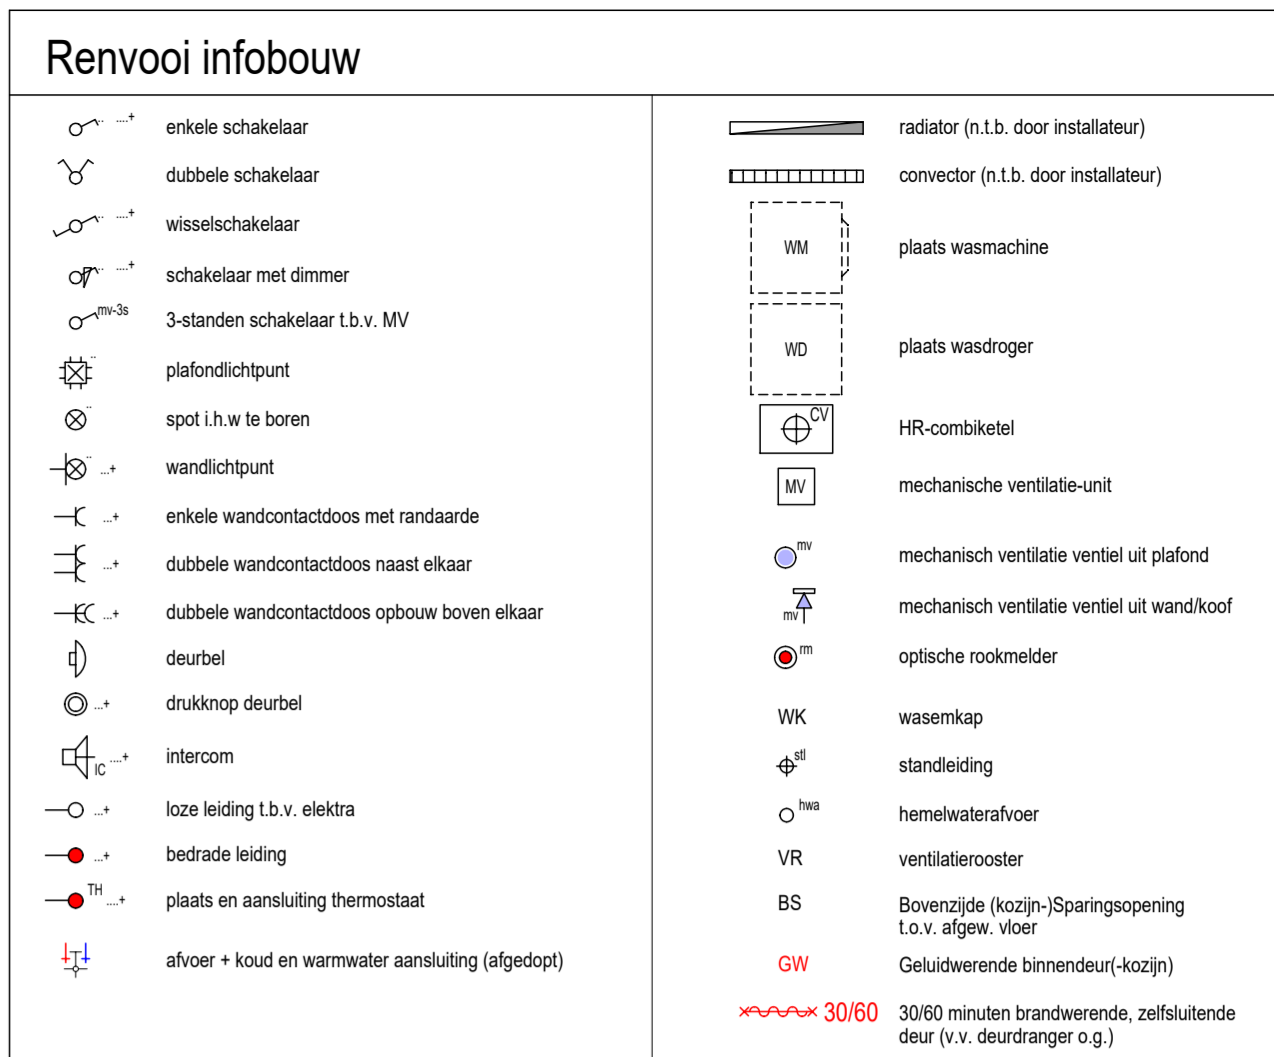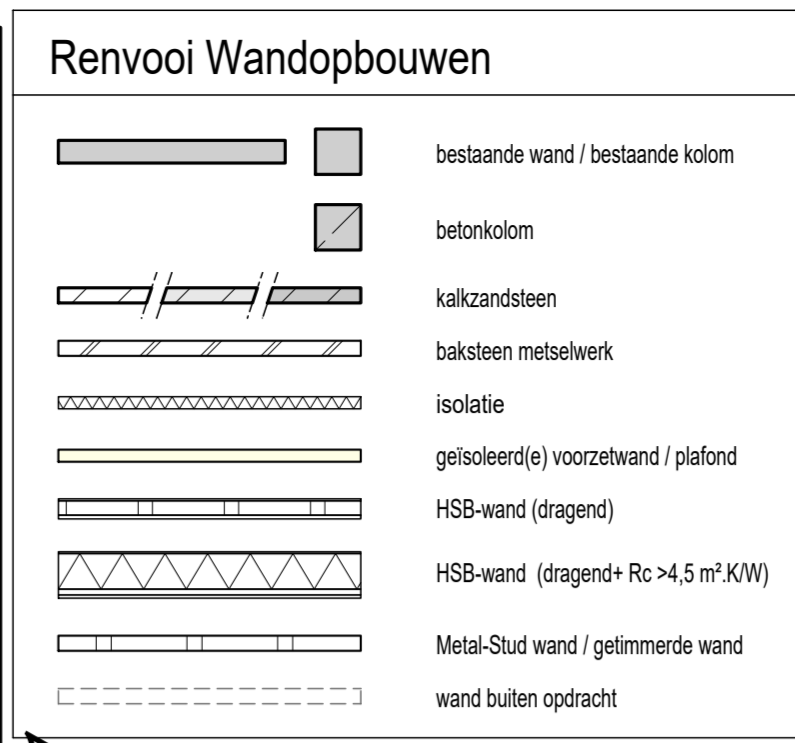


Opmerking algemeen:


- het is mogelijk dat tijdens de uitvoering beperkte wijzigingen worden aangebracht, die technisch of architectonisch noodzakelijk of wettelijk zijn, zonder dat dit afbreuk doet aan de kwaliteit of het uiterlijk.
- aangeven maatvoering is in meters en centimeters
- aangeven hoogtematen van installatiepunten zijn hermaten
- de aangeven maatvoering kan in werkelijkheid afwijken, mede omdat er binnen bestaande gebouwconstructies moet worden ingepast
- traphekjes worden daar waar nodig dicht uitgevoerd i.v.m. overkluisterbaarheid
- als een wandcontactdoos, schakelaar, lozeleiding etc. bij elkaar geplaatst worden en de zaffle hoogte hebben dan worden deze in één raster geplaatst
- plaats plafondpunten kunnen afwijken van tekening i.v.m. leidingwerk
- plaats, afmeting en capaciteit radiatoren / convectoren nader te bepalen volgens berekening installateur

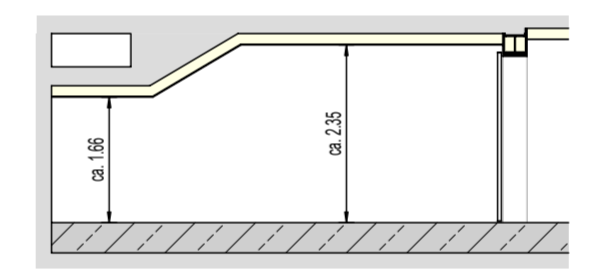

Principe doorsnede
garagebox

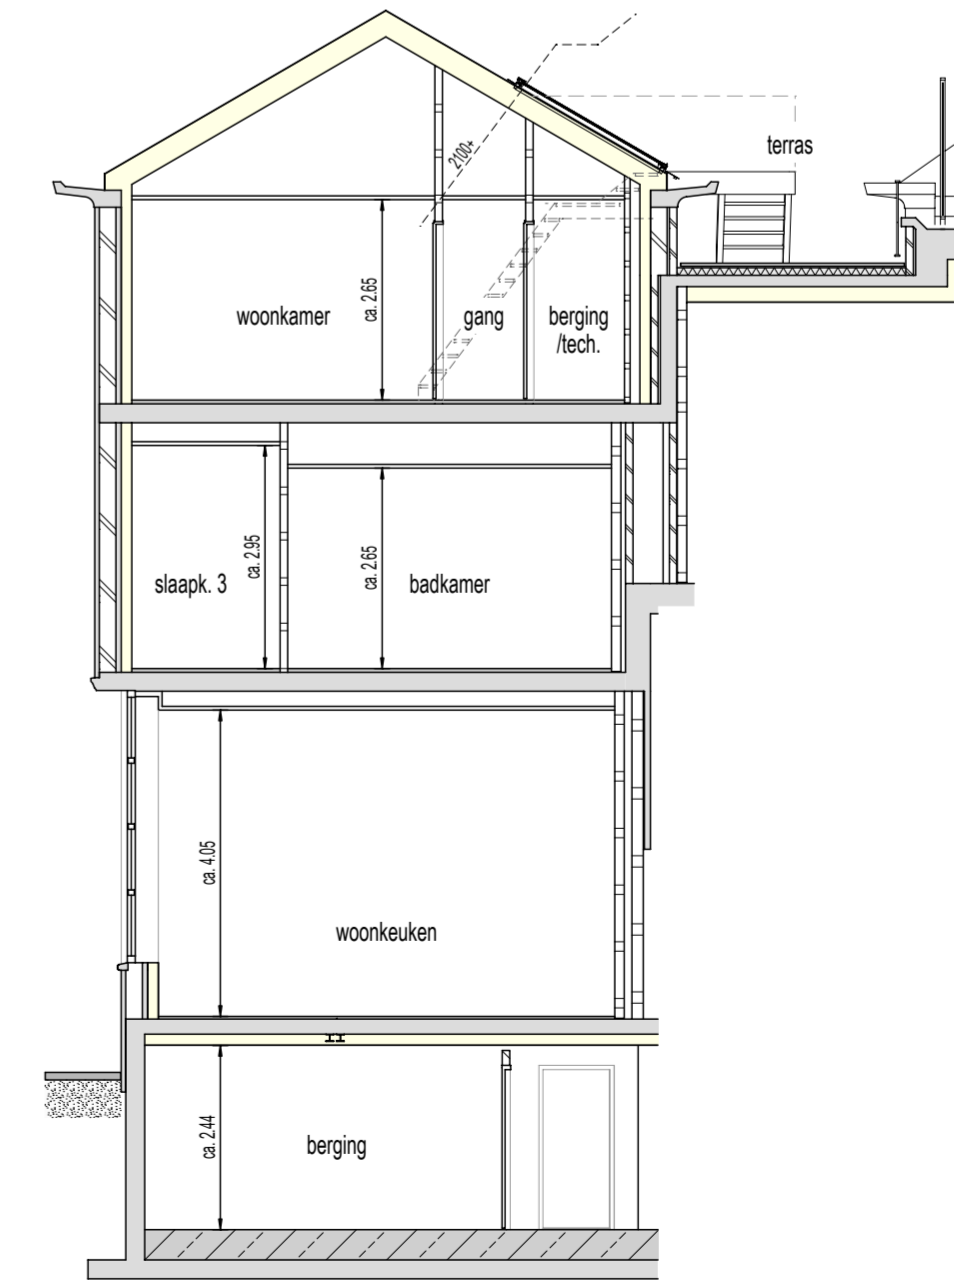

Doorsnede 1-1

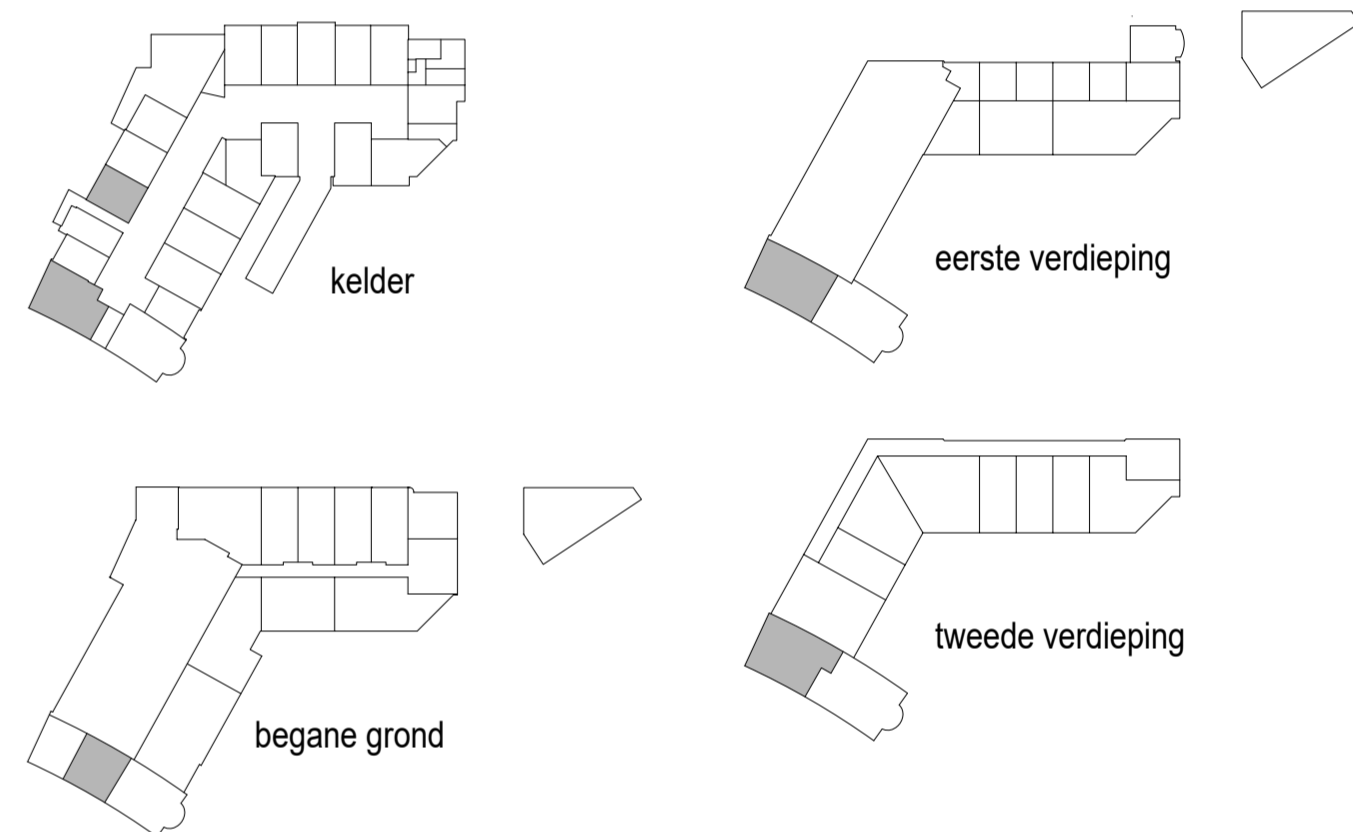

Ind.	Datum	Get.	Gez.	Wijziging
G	19-05-20	AK		
F	01-05-20	AK		schacht 2eVD aangepast
E	02-04-20	AK		toekenning garage / berging
D	16-03-20	AK		
C	06-03-20	AK		
B	03-03-20	AK		toegang dakterras aangepast
A	30-01-20	AK		
termaak	07-01-20	AK		

Plansleutel	TBBD - 000000 - VK - DEF - B01 - INA - - - - 3601_G - afb W01	Algfiedatum	19-05-20
-------------	---	-------------	----------

DEFINITIEF		Algfiedatum
Werk	21 woningen "Het Postkantoor" te Hilversum	Schaal 1:50
Opdrachtgever	Ten Brinke Broers Projectontwikkeling B.V. Burgemeester van der Zandstraat 21 7051 CS Varsseveld	Projectnummer TD0719
Bouwplaats	"Het Postkantoor" Kerkbrink 16 1211 BX Hilversum	Bouwdeelnummer(s) B01
Onderdeel	Verkooptekening woning 01_stadsvilla - Afbouw	Blad Index: G

Ten Brinke BOUW

Ten Brinke Bouw B.V.
Havenstraat 15
Postbus 52
7000 AB Doelincum
Tel. +31(0)314-371900
Fax. +31(0)314-371937
E-mail tenbrinkebouw@tenbrinke.com
Internet www.tenbrinkebouw.nl

QR-code
Ieder ontwerp, scan om te controleren of het ontwerp juist is