



Tweede verdieping
- Afbouw -

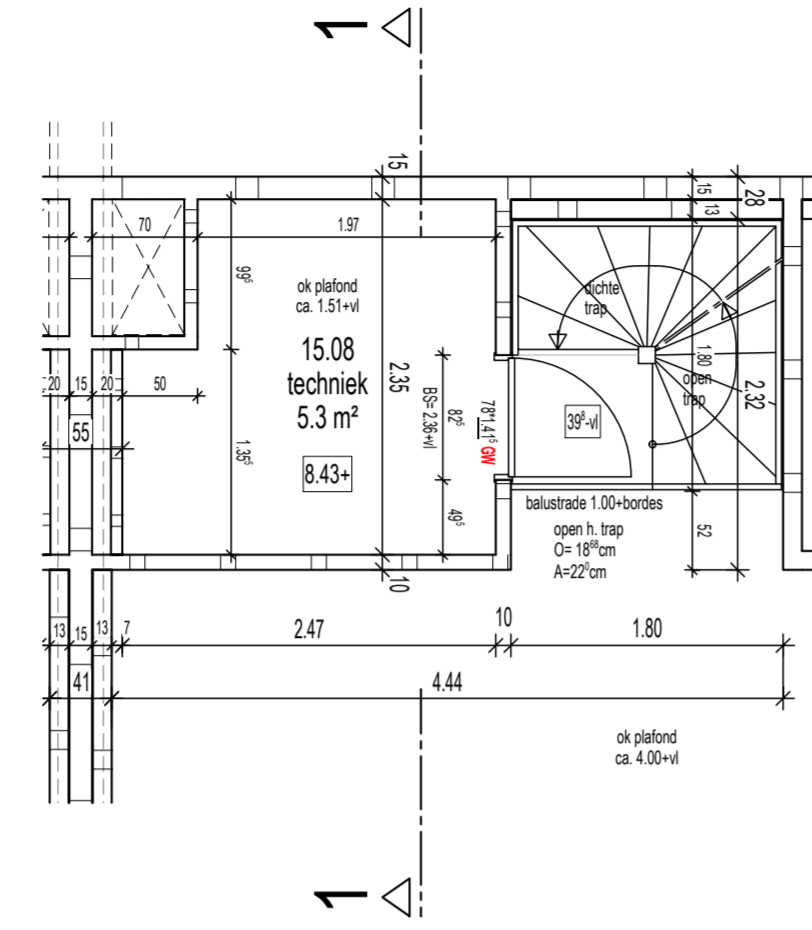

Tussenvloer
- Afbouw -

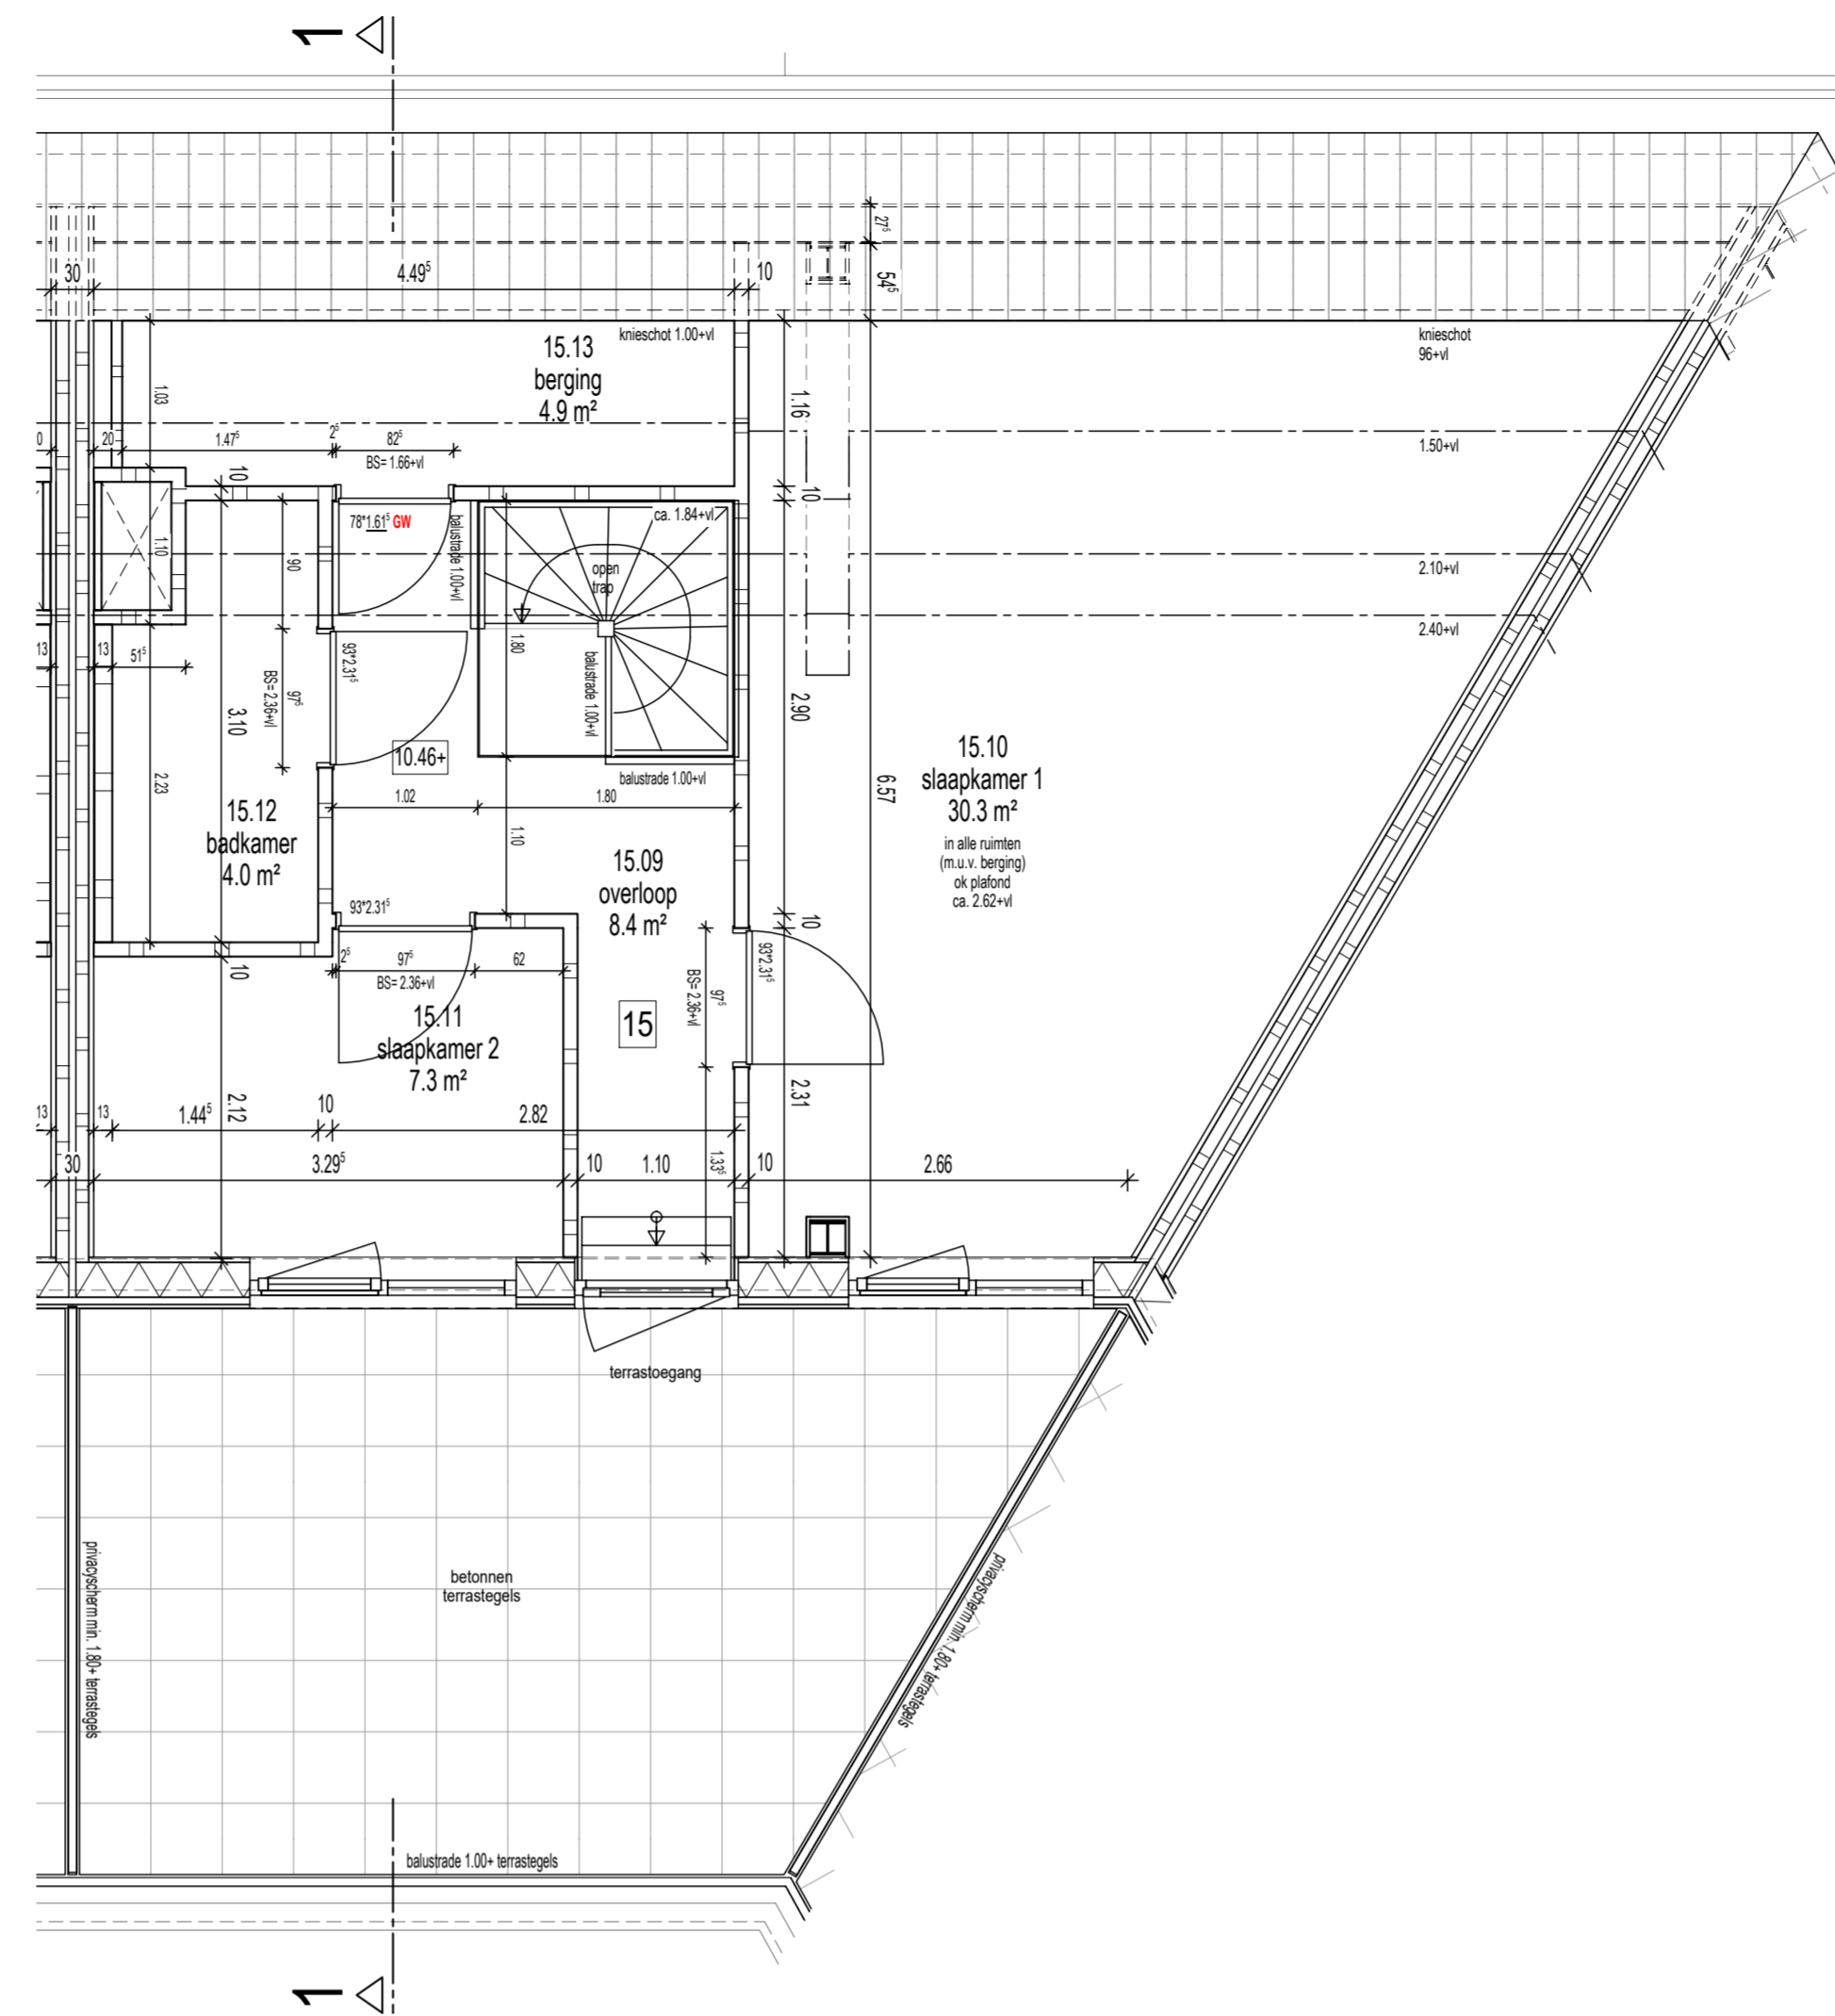

Derde verdieping
- Afbouw -

Renvooi Wandopbouwen



	bestaande wand / bestaande kolom
	betonkolom
	baksteen metselwerk
	isolatie
	HSB-wand (dragend)
	HSB-wand (dragend+Rc > 4,5 m²/KW)
	Metal-Stud wand / getimmerde wand
	wand buiten opdracht

Renvooi infobouwen

	enkele schakelaar		radiator (n.l.b. door installateur)
	dubbele schakelaar		connector (n.l.b. door installateur)
	schakelaar met dimmer		plaats wasmachine
	3-standen schakelaar t.b.v. MV		plaats wasdroger
	plafondlichtpunt		HR-combiketel
	spot l.h.w te boren		mechanische ventilatie-unit
	wandlichtpunt		mechanisch ventilatie ventiel uit plafond
	enkele wandcontactdoos met randaarde		mechanisch ventilatie ventiel uit wand/floer
	dubbele wandcontactdoos naast elkaar		optische rookmelder
	dubbele wandcontactdoos opbouw boven elkaar		wassenap
	deurbeugel		standleiding
	drukknop deurbeugel		hottelwaterafvoer
	intercom		ventilatorcoöster
	loze leiding t.b.v. elektra		Bovenged. (hoof-)Sparingsopening t.o.v. afgew. vloer
	bedrade leiding		Getuigende binnendeur-/kozijn
	plaats en aansluiting thermostaat		30/60 minuten brandwerende, zelfsluitende deur (v.v. deurdranger o.g.)
	afvoer + koud en warmwater aansluiting (afgedopt)		

Opmerking algemeen:


- het is mogelijk dat tijdens de uitvoering beperkte wijzigingen worden aangebracht, die technisch of architectonisch noodzakelijk of wettelijk zijn, zonder dat dit afbreuk doet aan de kwaliteit of het uiterlijk.
- aangeven maatvoering is in meters en centimeters
- aangeven hoogtematen van installatiepunten zijn hartmaten
- de aangeven maatvoering kan in werkelijkheid afwijken, mede omdat er binnen bestaande gebouwconstructies moet worden ingepasst
- traphekjes worden daar waar nodig dicht uitgevoerd i.v.m. overkluisterbaarheid
- als een wandcontactdoos, schakelaar, lozeleiding etc. bij elkaar geplaatst staan en de zafte hoogte hebben dan worden deze in één raster geplaatst
- plaats plafondlichtpunten kunnen afwijken van tekening i.v.m. leidingwerk
- plaats, afmeting en capaciteit radiatoren / connectoren nader te bepalen volgens berekening installateur

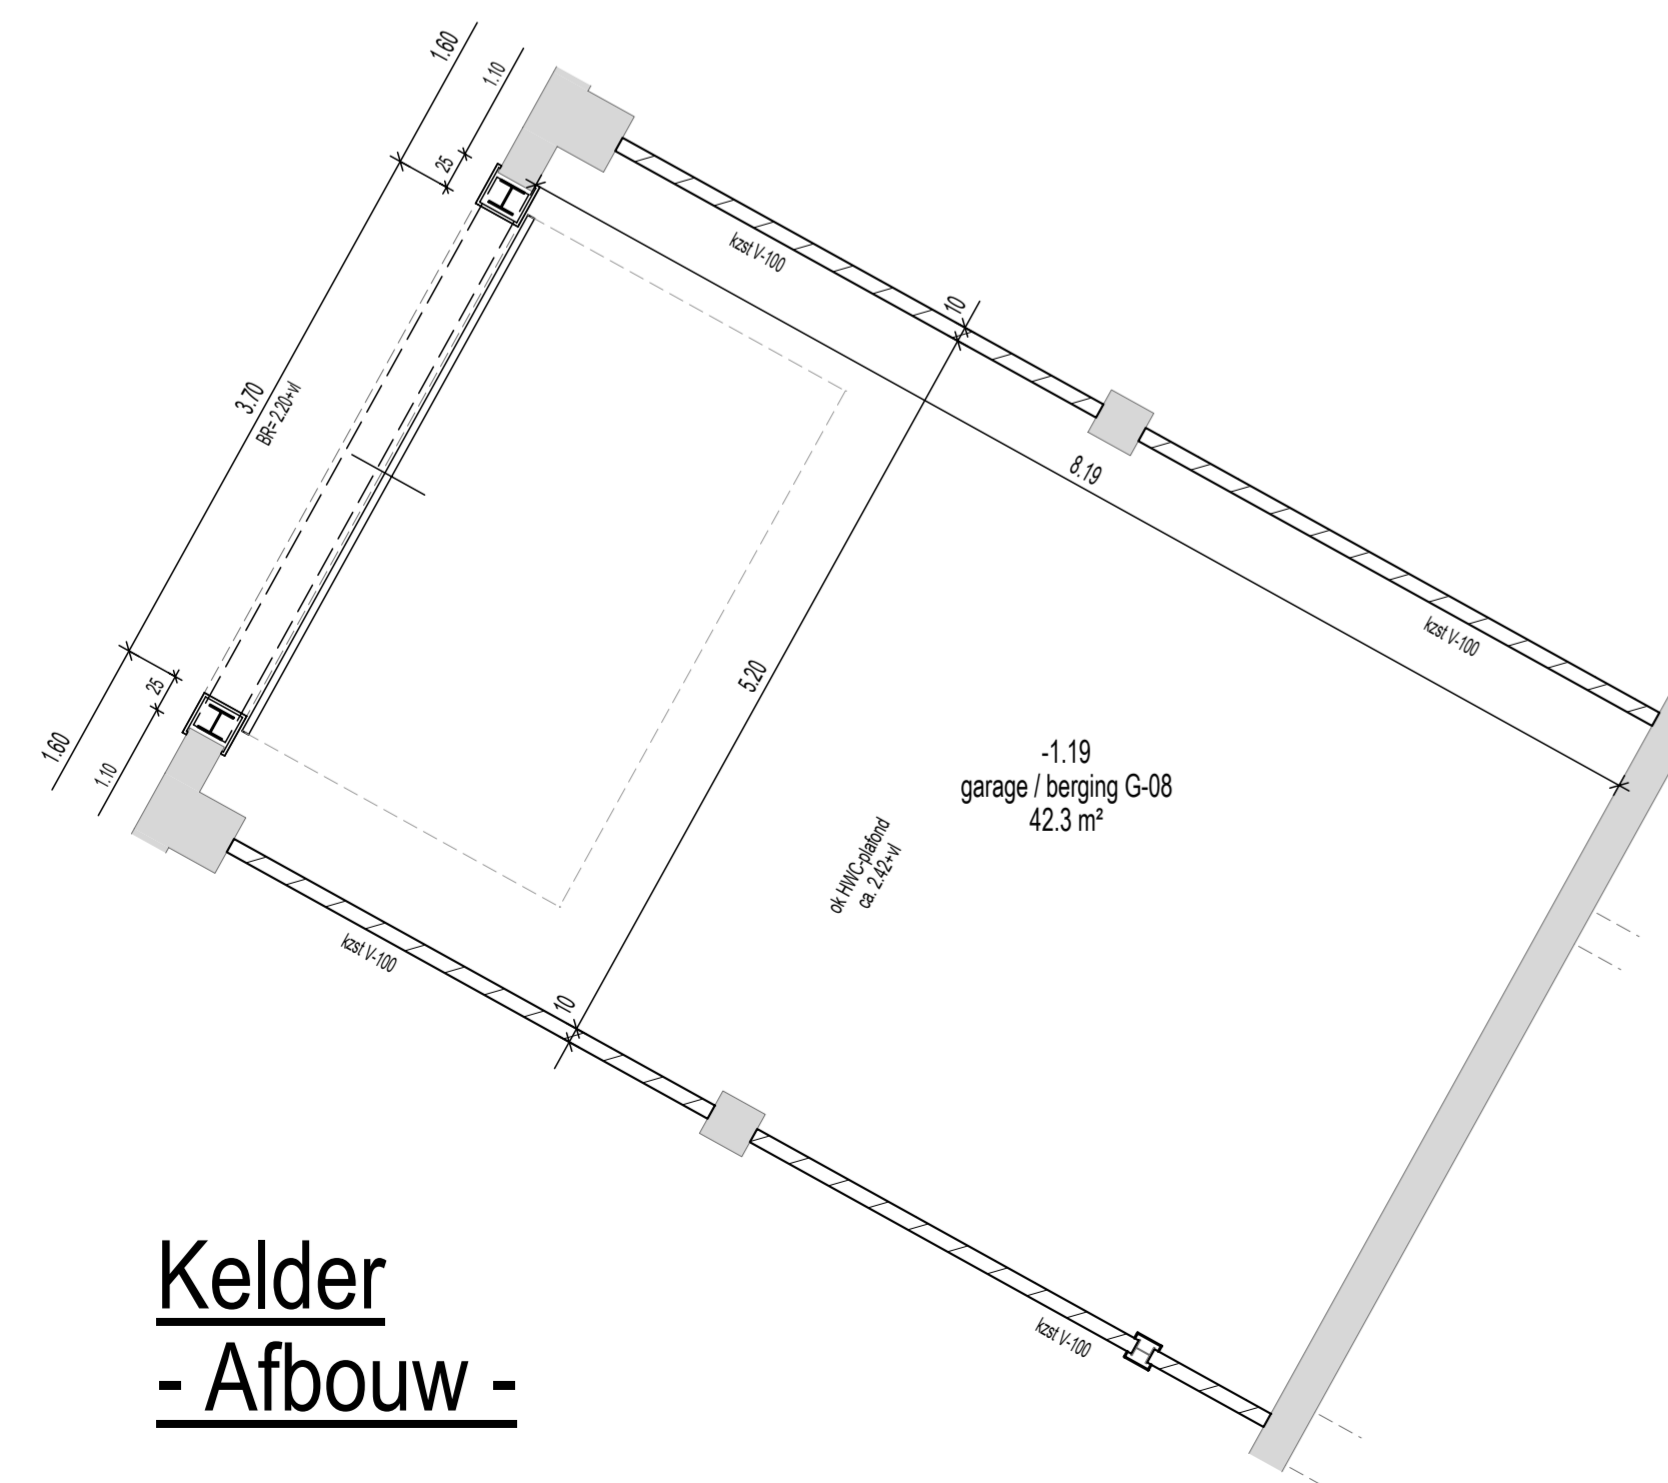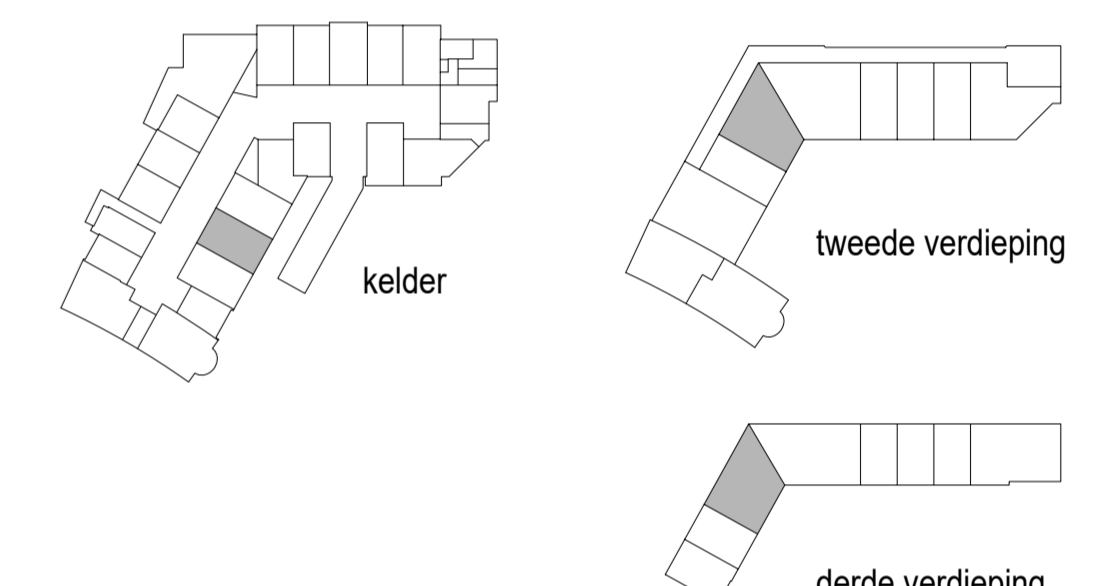

Kelder
- Afbouw -



Principe doorsnede garagebox

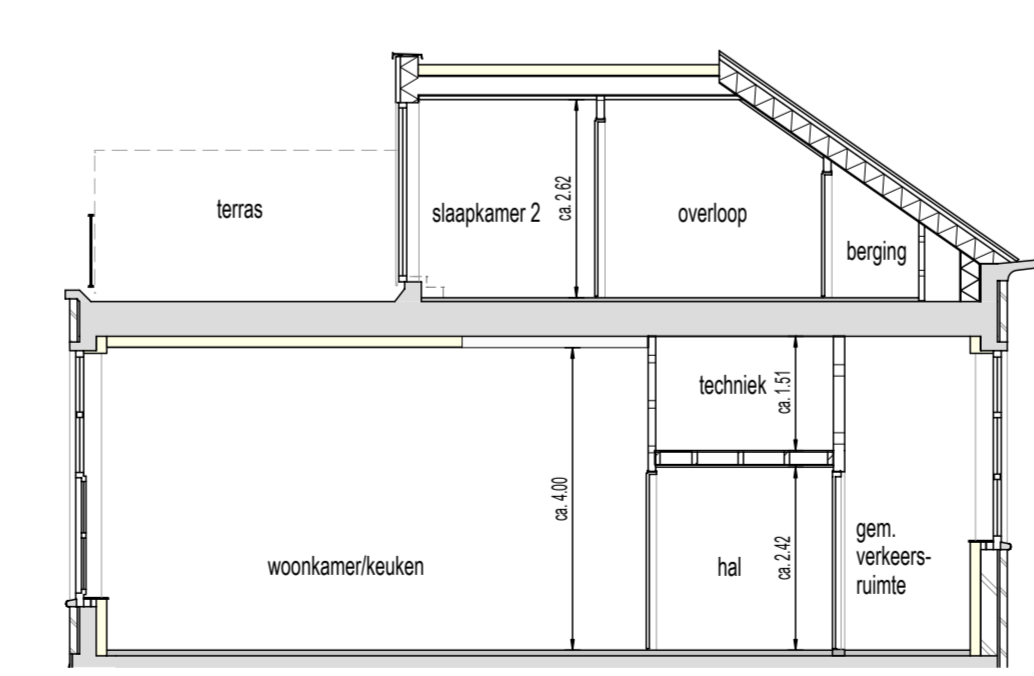

Doorsnede 1-1

D	19-05-20	AK							
C	26-03-20	AK			toekenning garage / berging				
B	06-03-20	AK							
A	30-01-20	AK							
termaak	06-01-20	AK							
Ind.	Datum	Get.	Gez.	Wijziging					
Plansleutel	TBBD - 000000 - VK - DEF - C15 - INA -								3715_D - afb W15
Status	DEFINITIEF								Algfiedatum 19-05-20
Werk	21 woningen "Het Postkantoor" te Hilversum								Schaal 1:50
Opdrachtgever	Ten Brinke Broers Projectontwikkeling B.V. Burgemeester van der Zandstraat 21 7051 CS Varsseveld								Projectnummer TD0719
Bouwplaats	"Het Postkantoor" Kerkbrink 16 1211 BX Hilversum								Bouwdeelnummer(s) C15
Onderdeel	verkooptekening woning 15 - Afbouw								Blad Index: D VK 3715
<p>Ten Brinke BOUW</p> <p>Ten Brinke Bouw B.V. Havenstraat 15 Postbus 52 7000 AB Doelincum Tel. +31(0)314-371900 Fax. +31(0)314-371937 E-mail tenbrinkebouw@tenbrinke.com Internet www.tenbrinkebouw.nl</p> <p>QR-code Ioden scannen, scannen om te controleren of tekening actueel is</p>									