




Kelder
- Installaties -

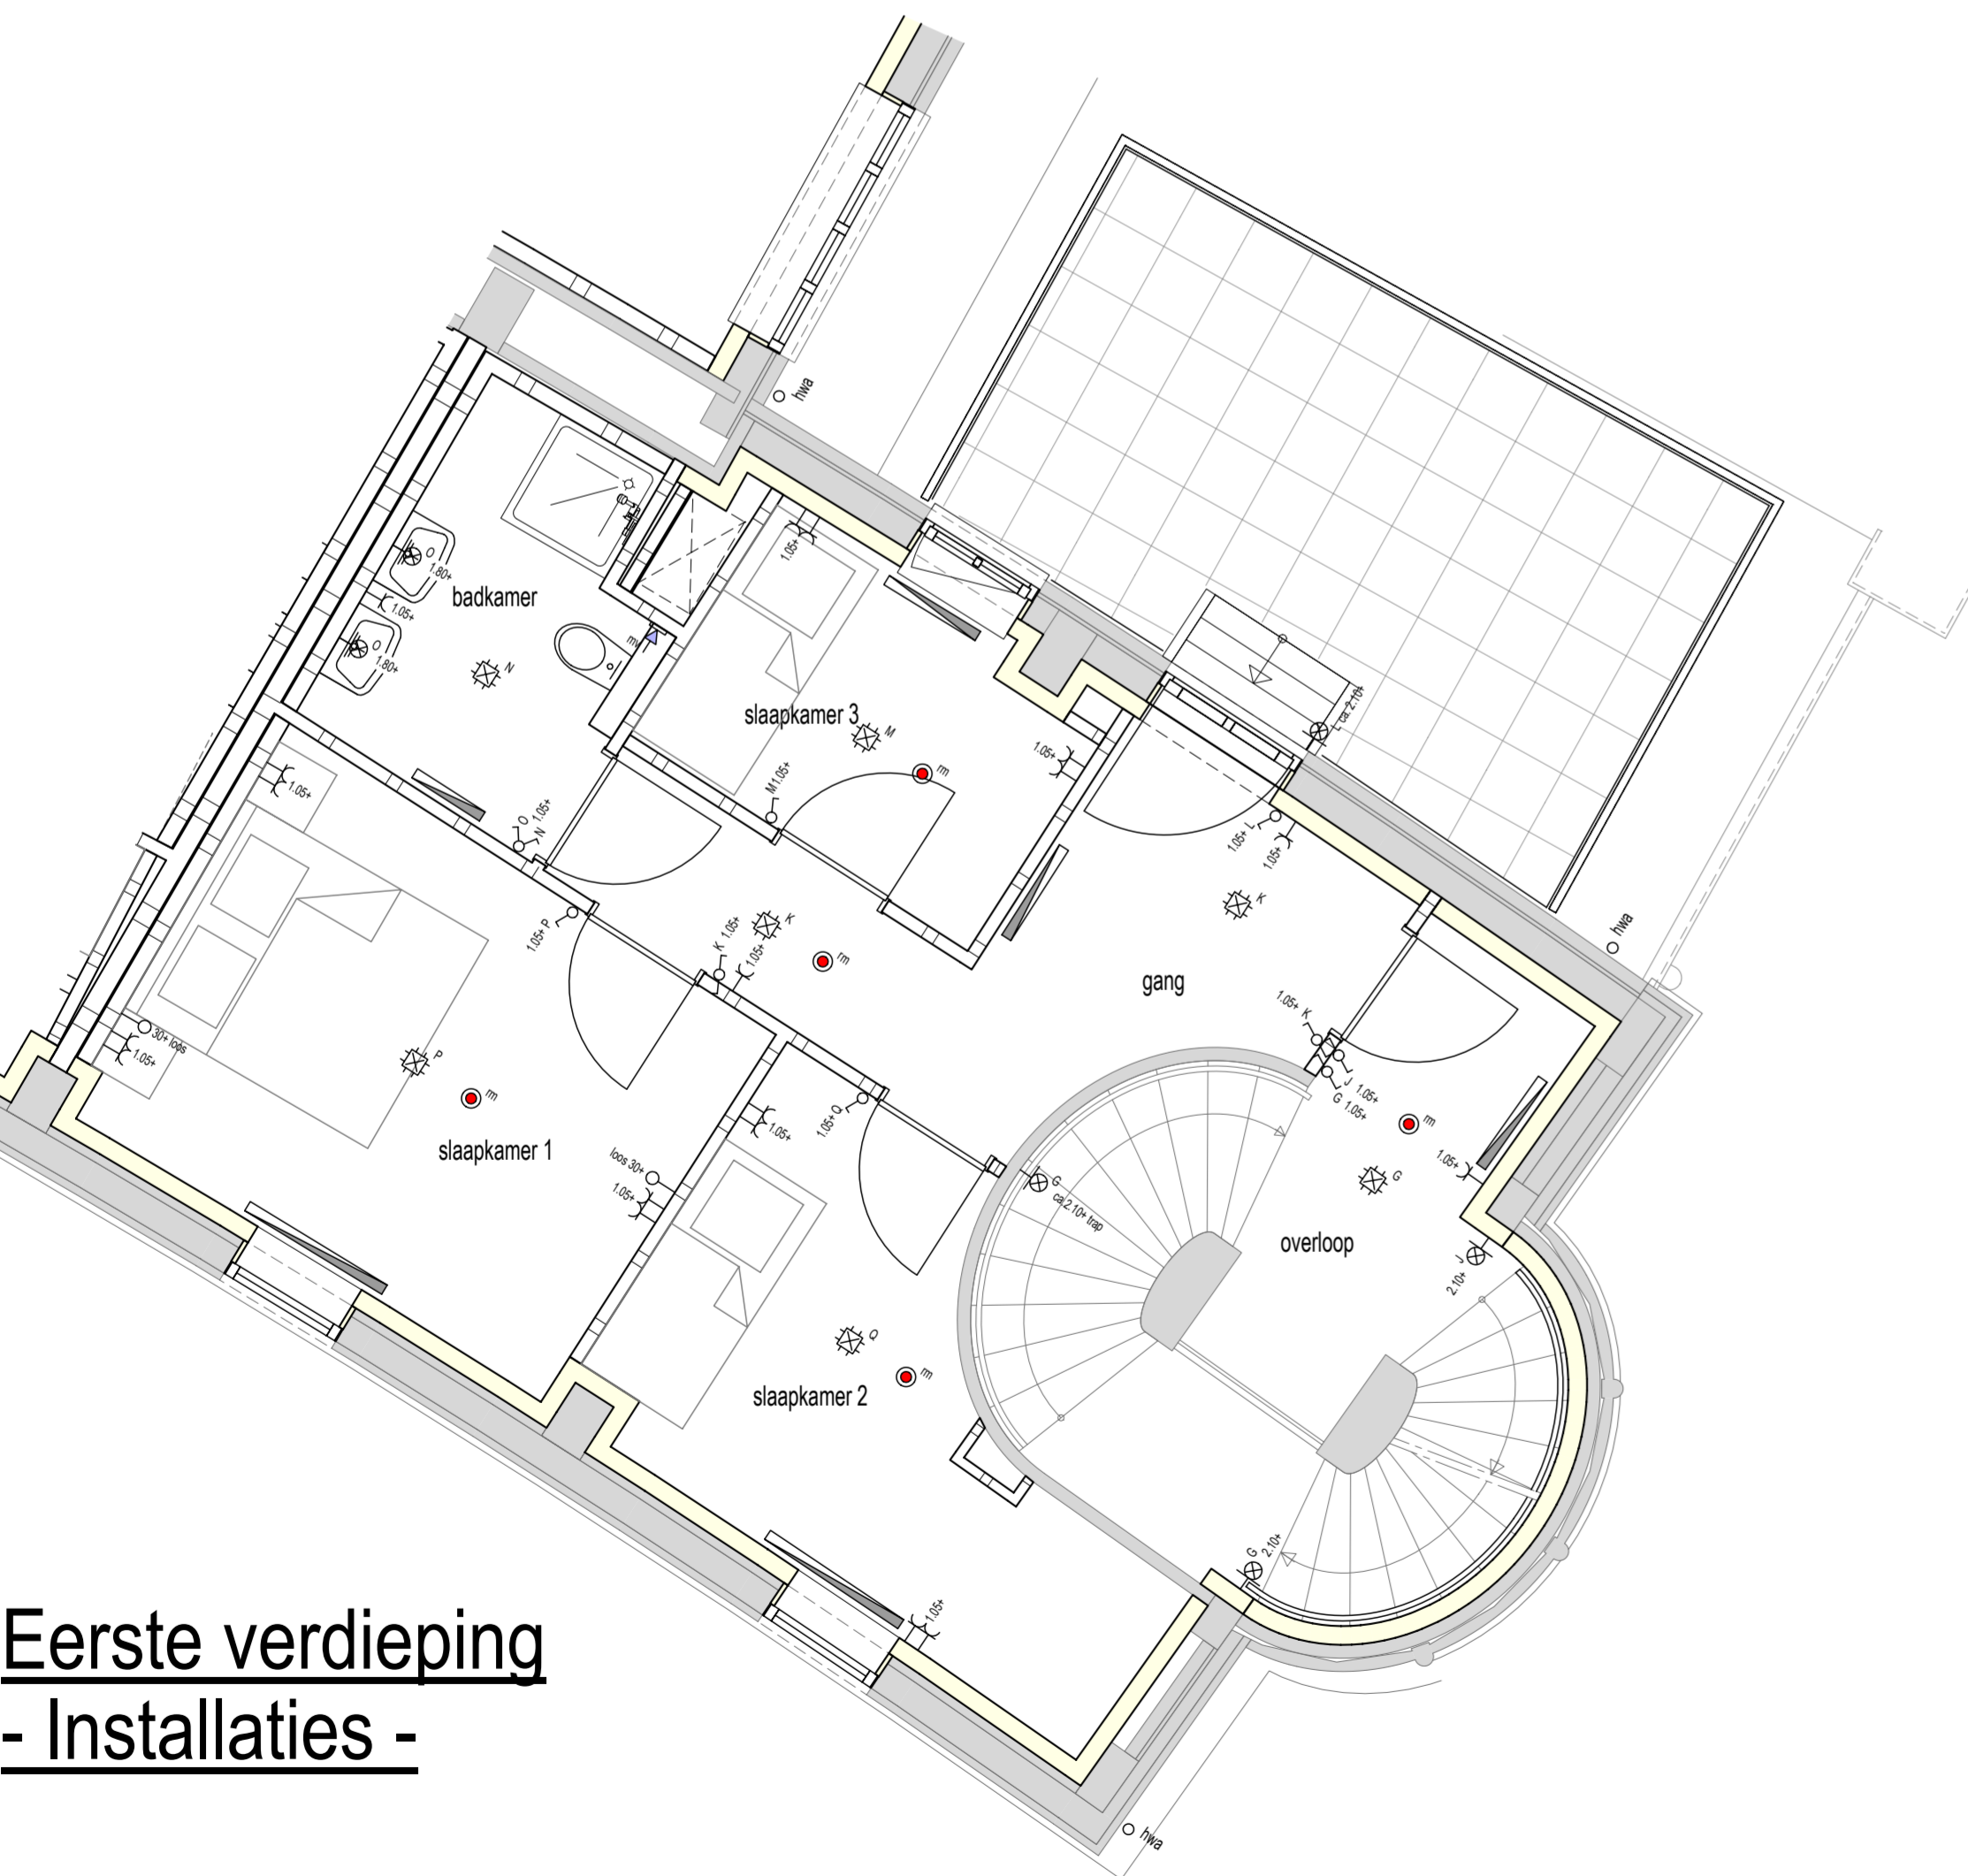


Kelder
- Installaties -

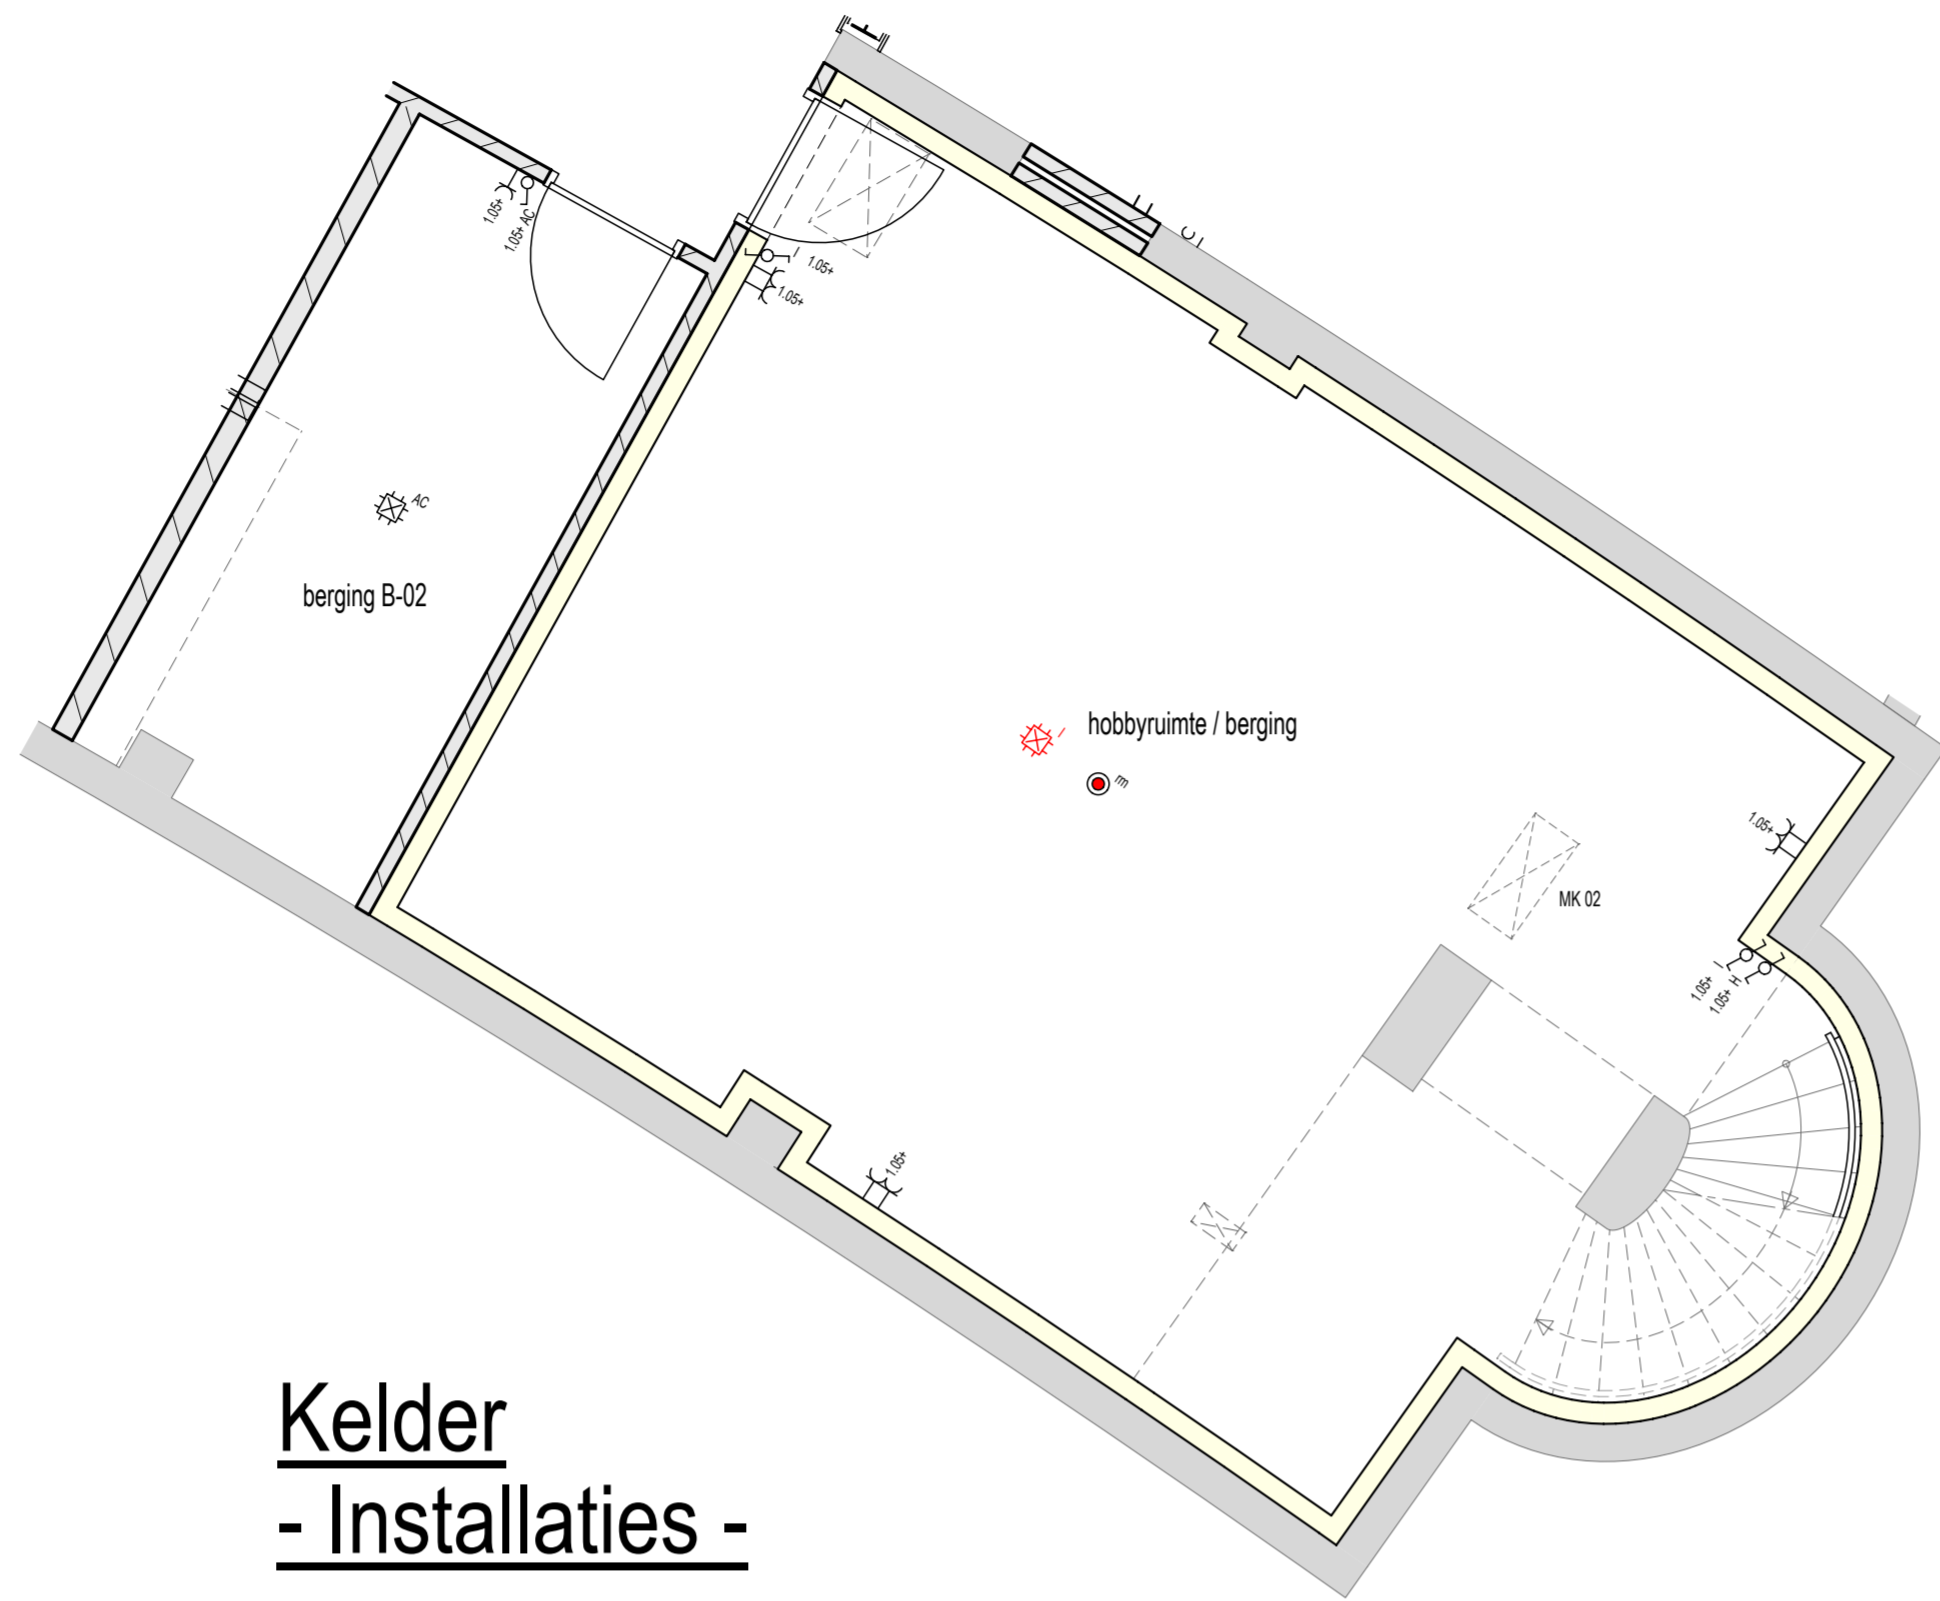



Begane grond
- Installaties -

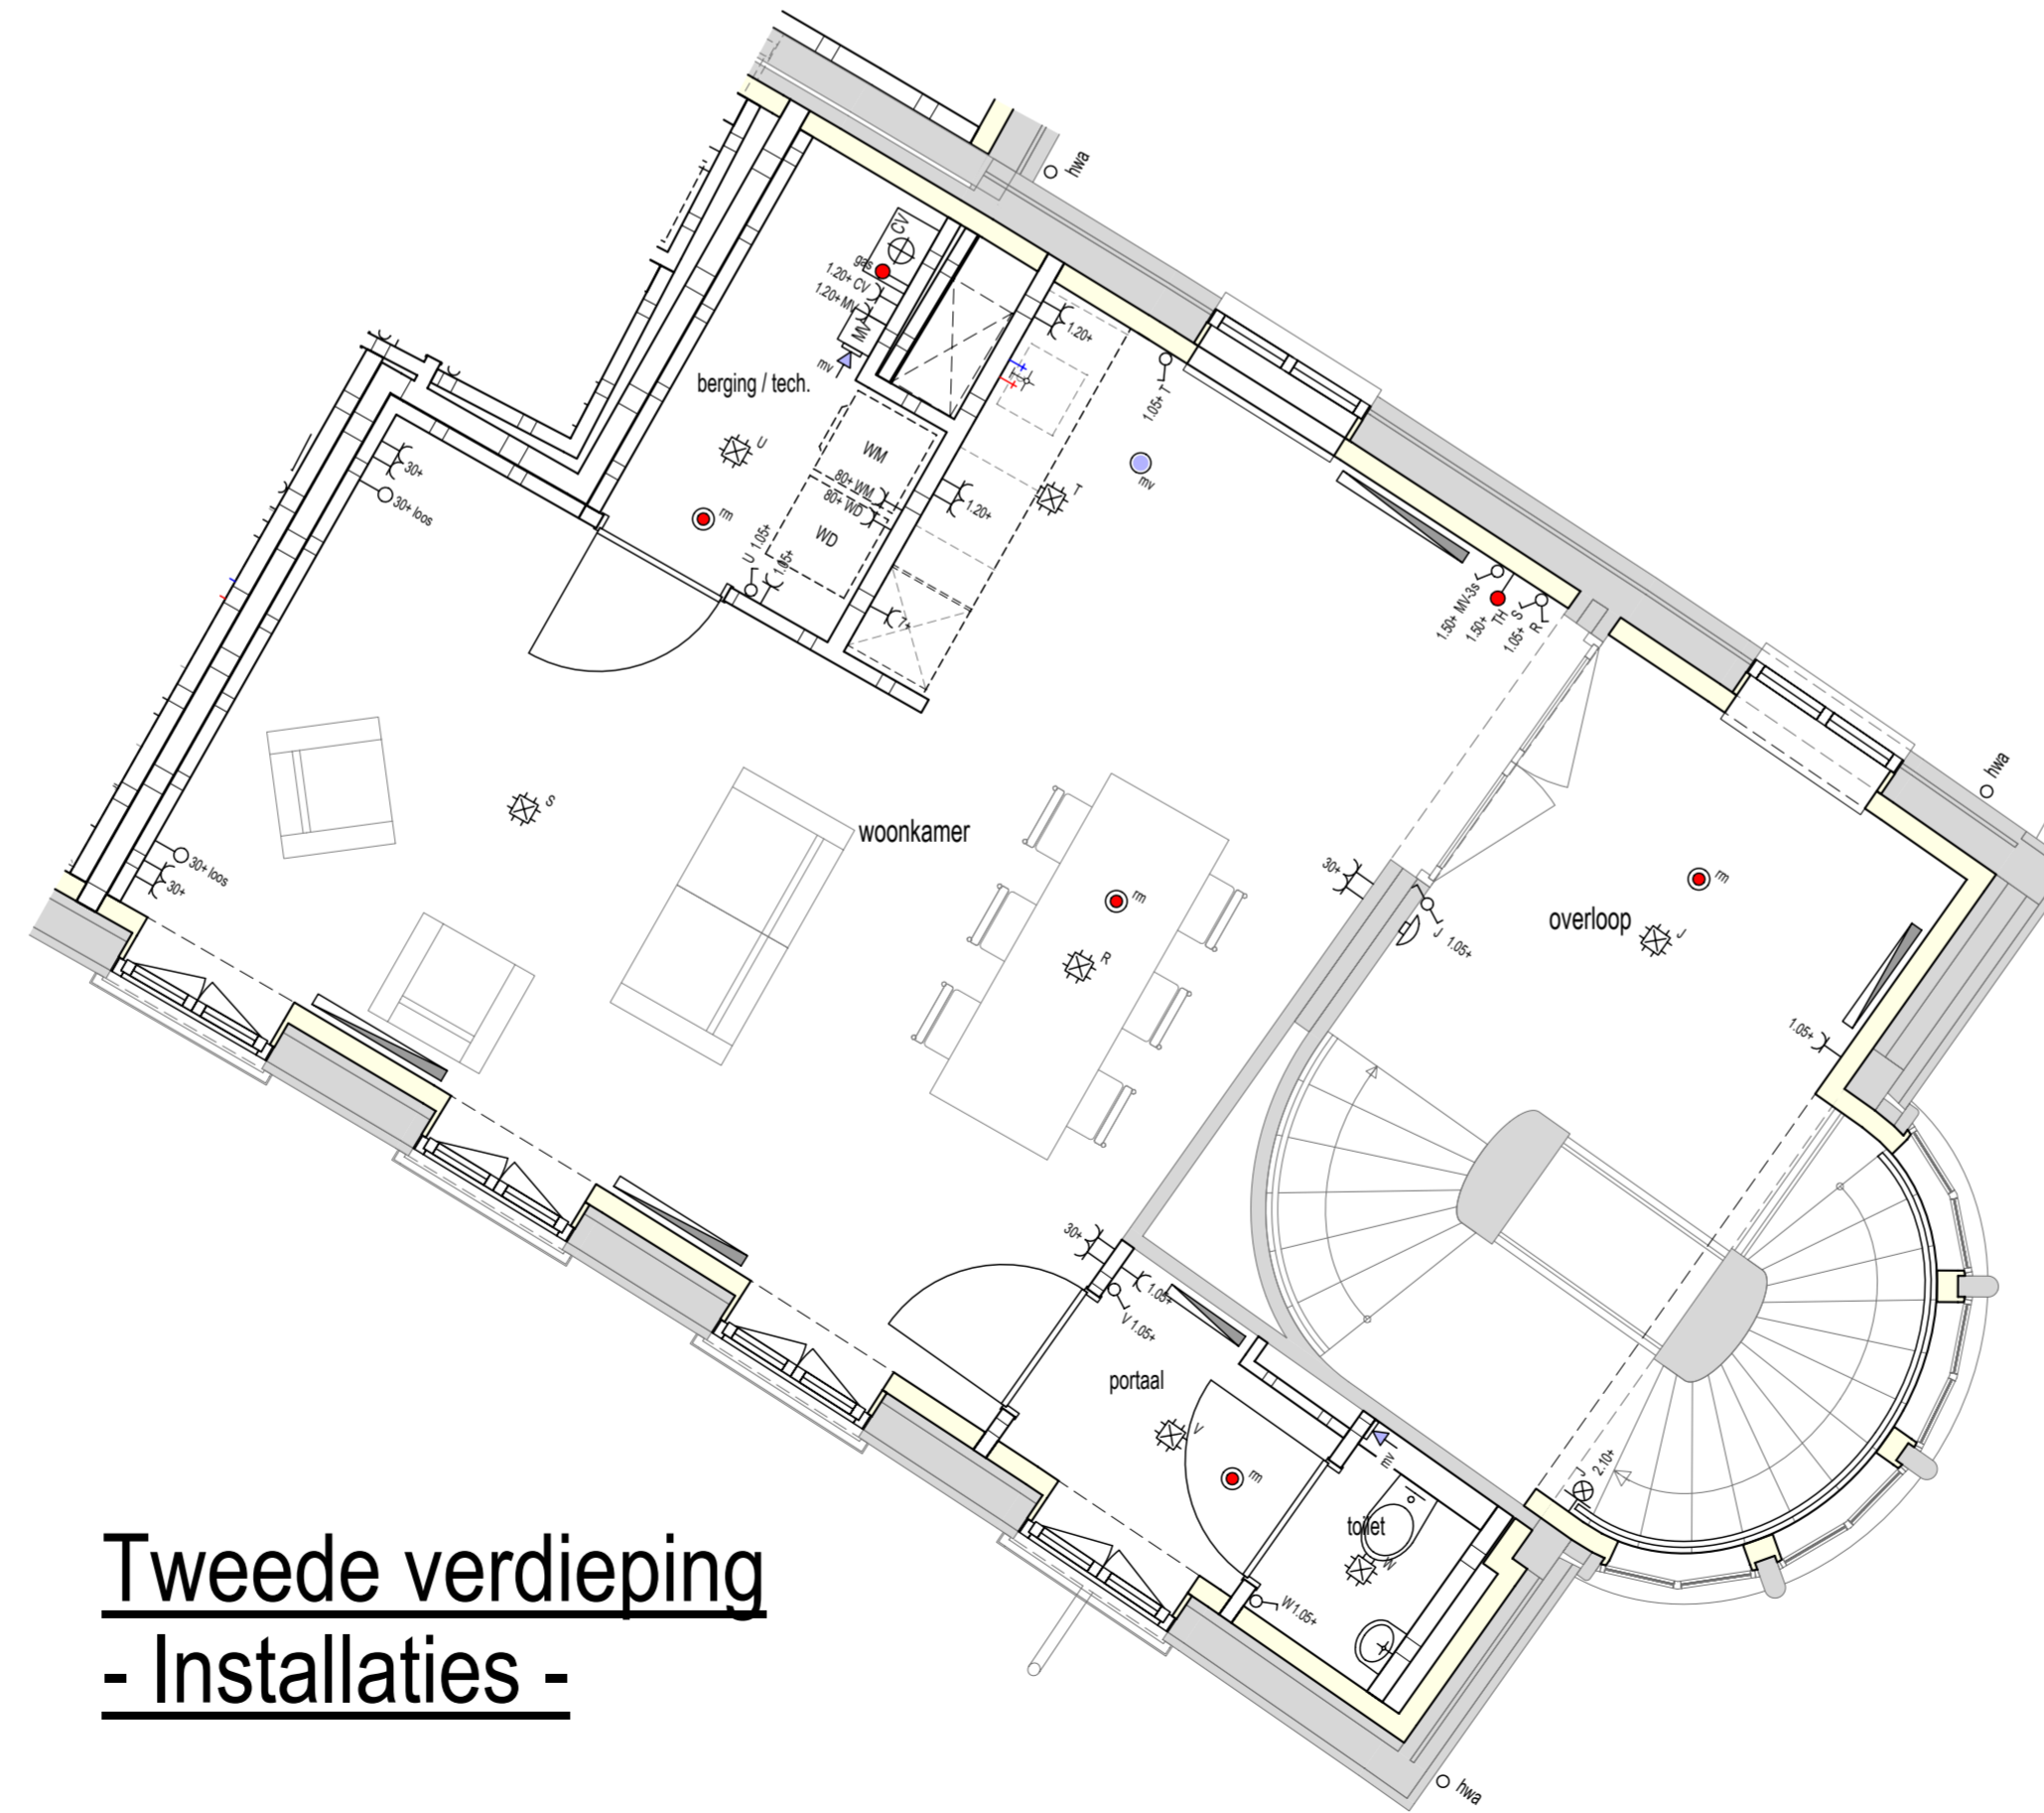

Tweede verdieping
- Installaties -

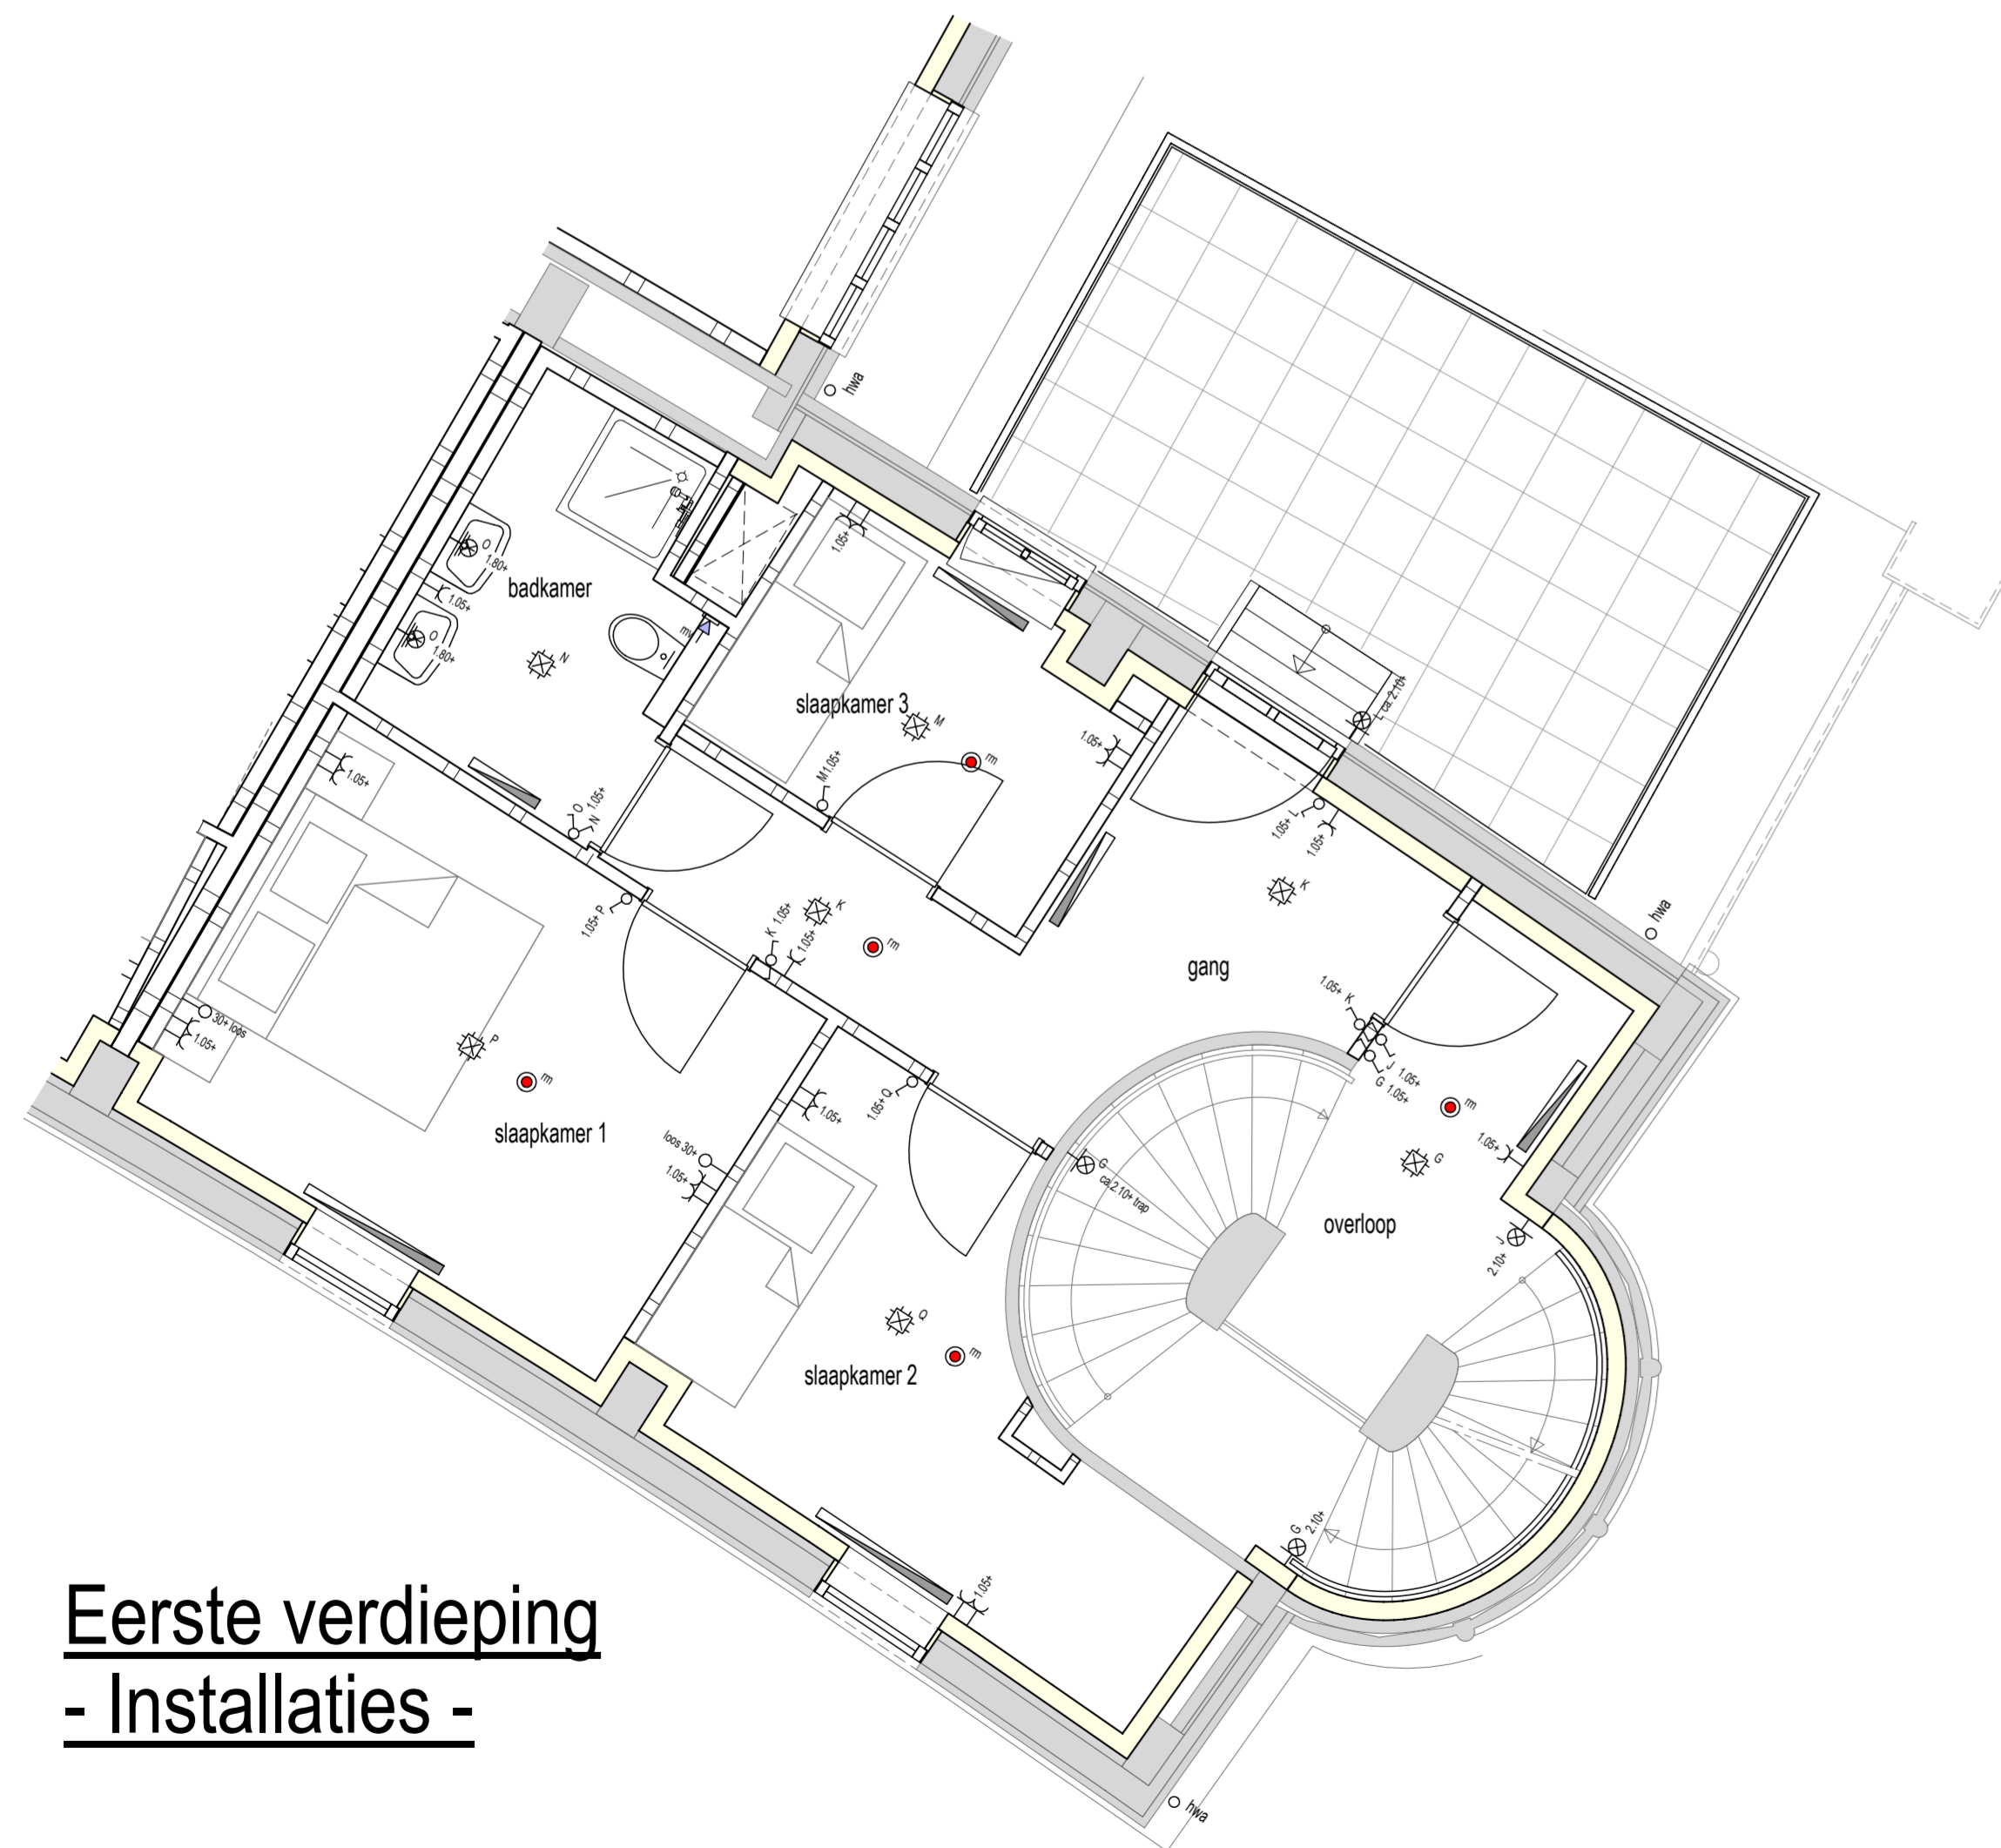


Eerste verdieping
- Installaties -

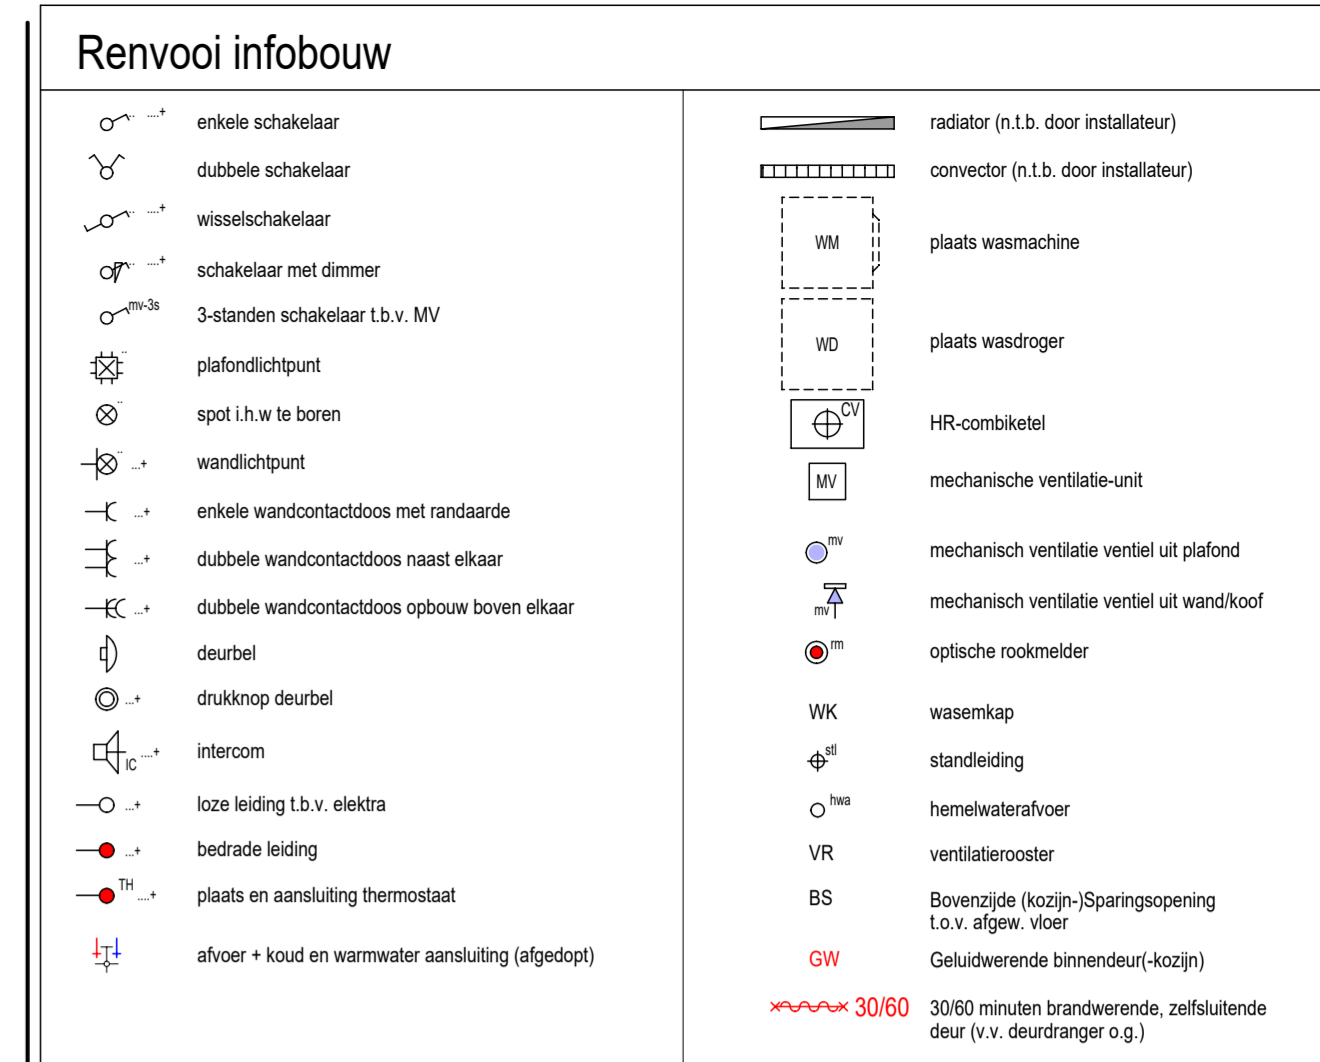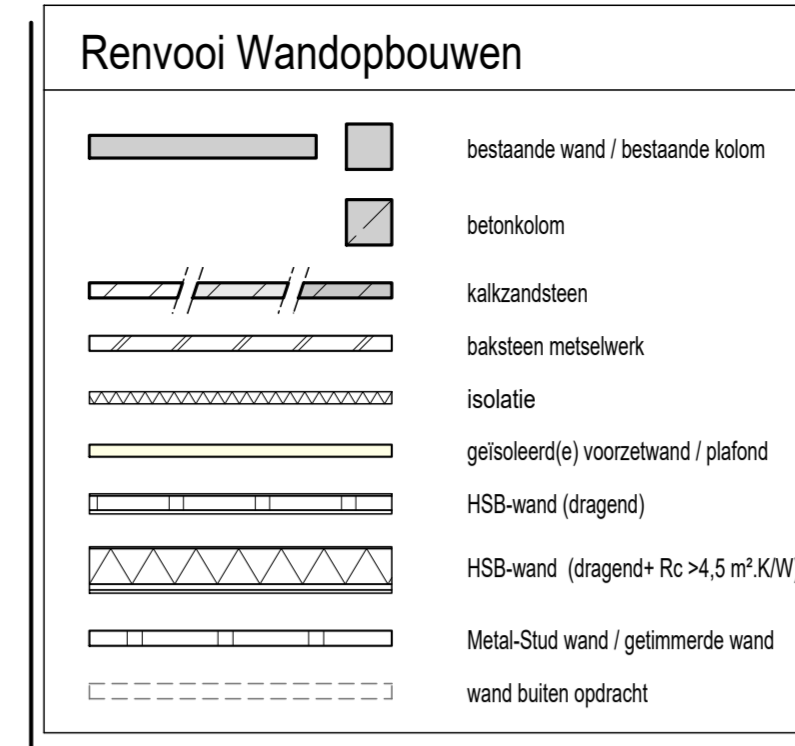

Opmerking algemeen:

- het is mogelijk dat tijdens de uitvoering beperkte wijzigingen worden aangebracht, die technisch of architectonisch noodzakelijk of wettelijk zijn, zonder dat dit afbreuk doet aan de kwaliteit of het uiterlijk.
- aangeven maatvoering is in meters en centimeters
- aangeven hoogtematen van installatiepunten zijn hartmaten
- de aangeven maatvoering kan in werkelijkheid afwijken, mede omdat er binnen bestaande gebouwconstructies moet worden ingepast
- traphekjes worden daar waar nodig dicht uitgevoerd i.v.m. overkluisterbaarheid
- als een wandcontactdoos, schakelaar, lozeleiding etc. bij elkaar geplaatst worden en de zafte hoogte hebben dan worden deze in één raster geplaatst
- plaats plafondlichtpunten kunnen afwijken van tekening i.v.m. leidingwerk
- plaats, afmeting en capaciteit radiatoren / convectoren nader te bepalen volgens berekening installateur

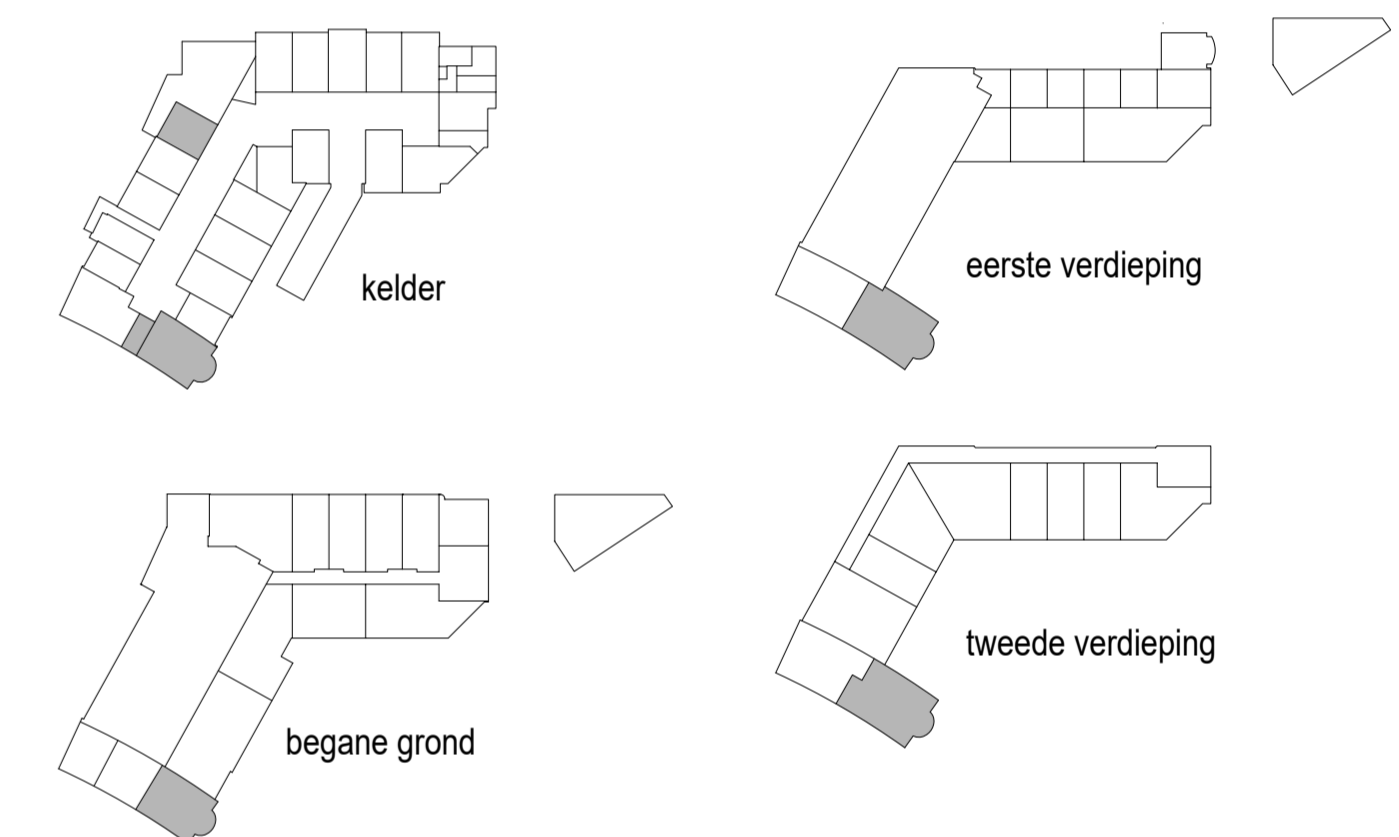

H	19-05-20	AK																			
G	02-04-20	AK																			toekenning garage / berging
F	16-03-20	AK																			
E	06-03-20	AK																			
D	03-03-20	AK																			indeling hal / toilet / mk BGG
C	30-01-20	AK																			
B	07-01-20	AK	RL																		
mak	10-07-19	LM																			
Ind.	Datum	Get.	Gez.	Wijziging																	

Plansleutel	TBBD - 000000 - VK - DEF - B02 - INF - - - - 3102_H - inst W02	Afgifdatum	19-05-20
Status	DEFINITIEF		
Werk	21 woningen "Het Postkantoor" te Hilversum	Schaal	1:50
Opdrachtgever	Ten Brinke Broers Projectontwikkeling B.V. Burgemeester van der Zandstraat 21 7051 CS Varsseveld	Projectnummer	TD0719
Bouwplaats	"Het Postkantoor" Kerkbrink 16 1211 BX Hilversum	Bouwdeelnummer(s)	B02
Onderdeel	Verkooptekening woning 02_stadsvilla - Installaties	Blad	Index: H
			VK 3102

Ten Brinke Bouw

Ten Brinke Bouw B.V.
Havenstraat 15
7000 AS Doelincem
Tel. +31(0)314-371900
Fax. +31(0)314-371937
E-mail: tenbrinkebouw@tenbrinke.com
Internet: www.tenbrinkebouw.nl

QR-code
Ieder samenw. scannen om te controleren of tekening actueel is