



Plattegrond
- Installaties -




Plattegrond
- Afbouw -

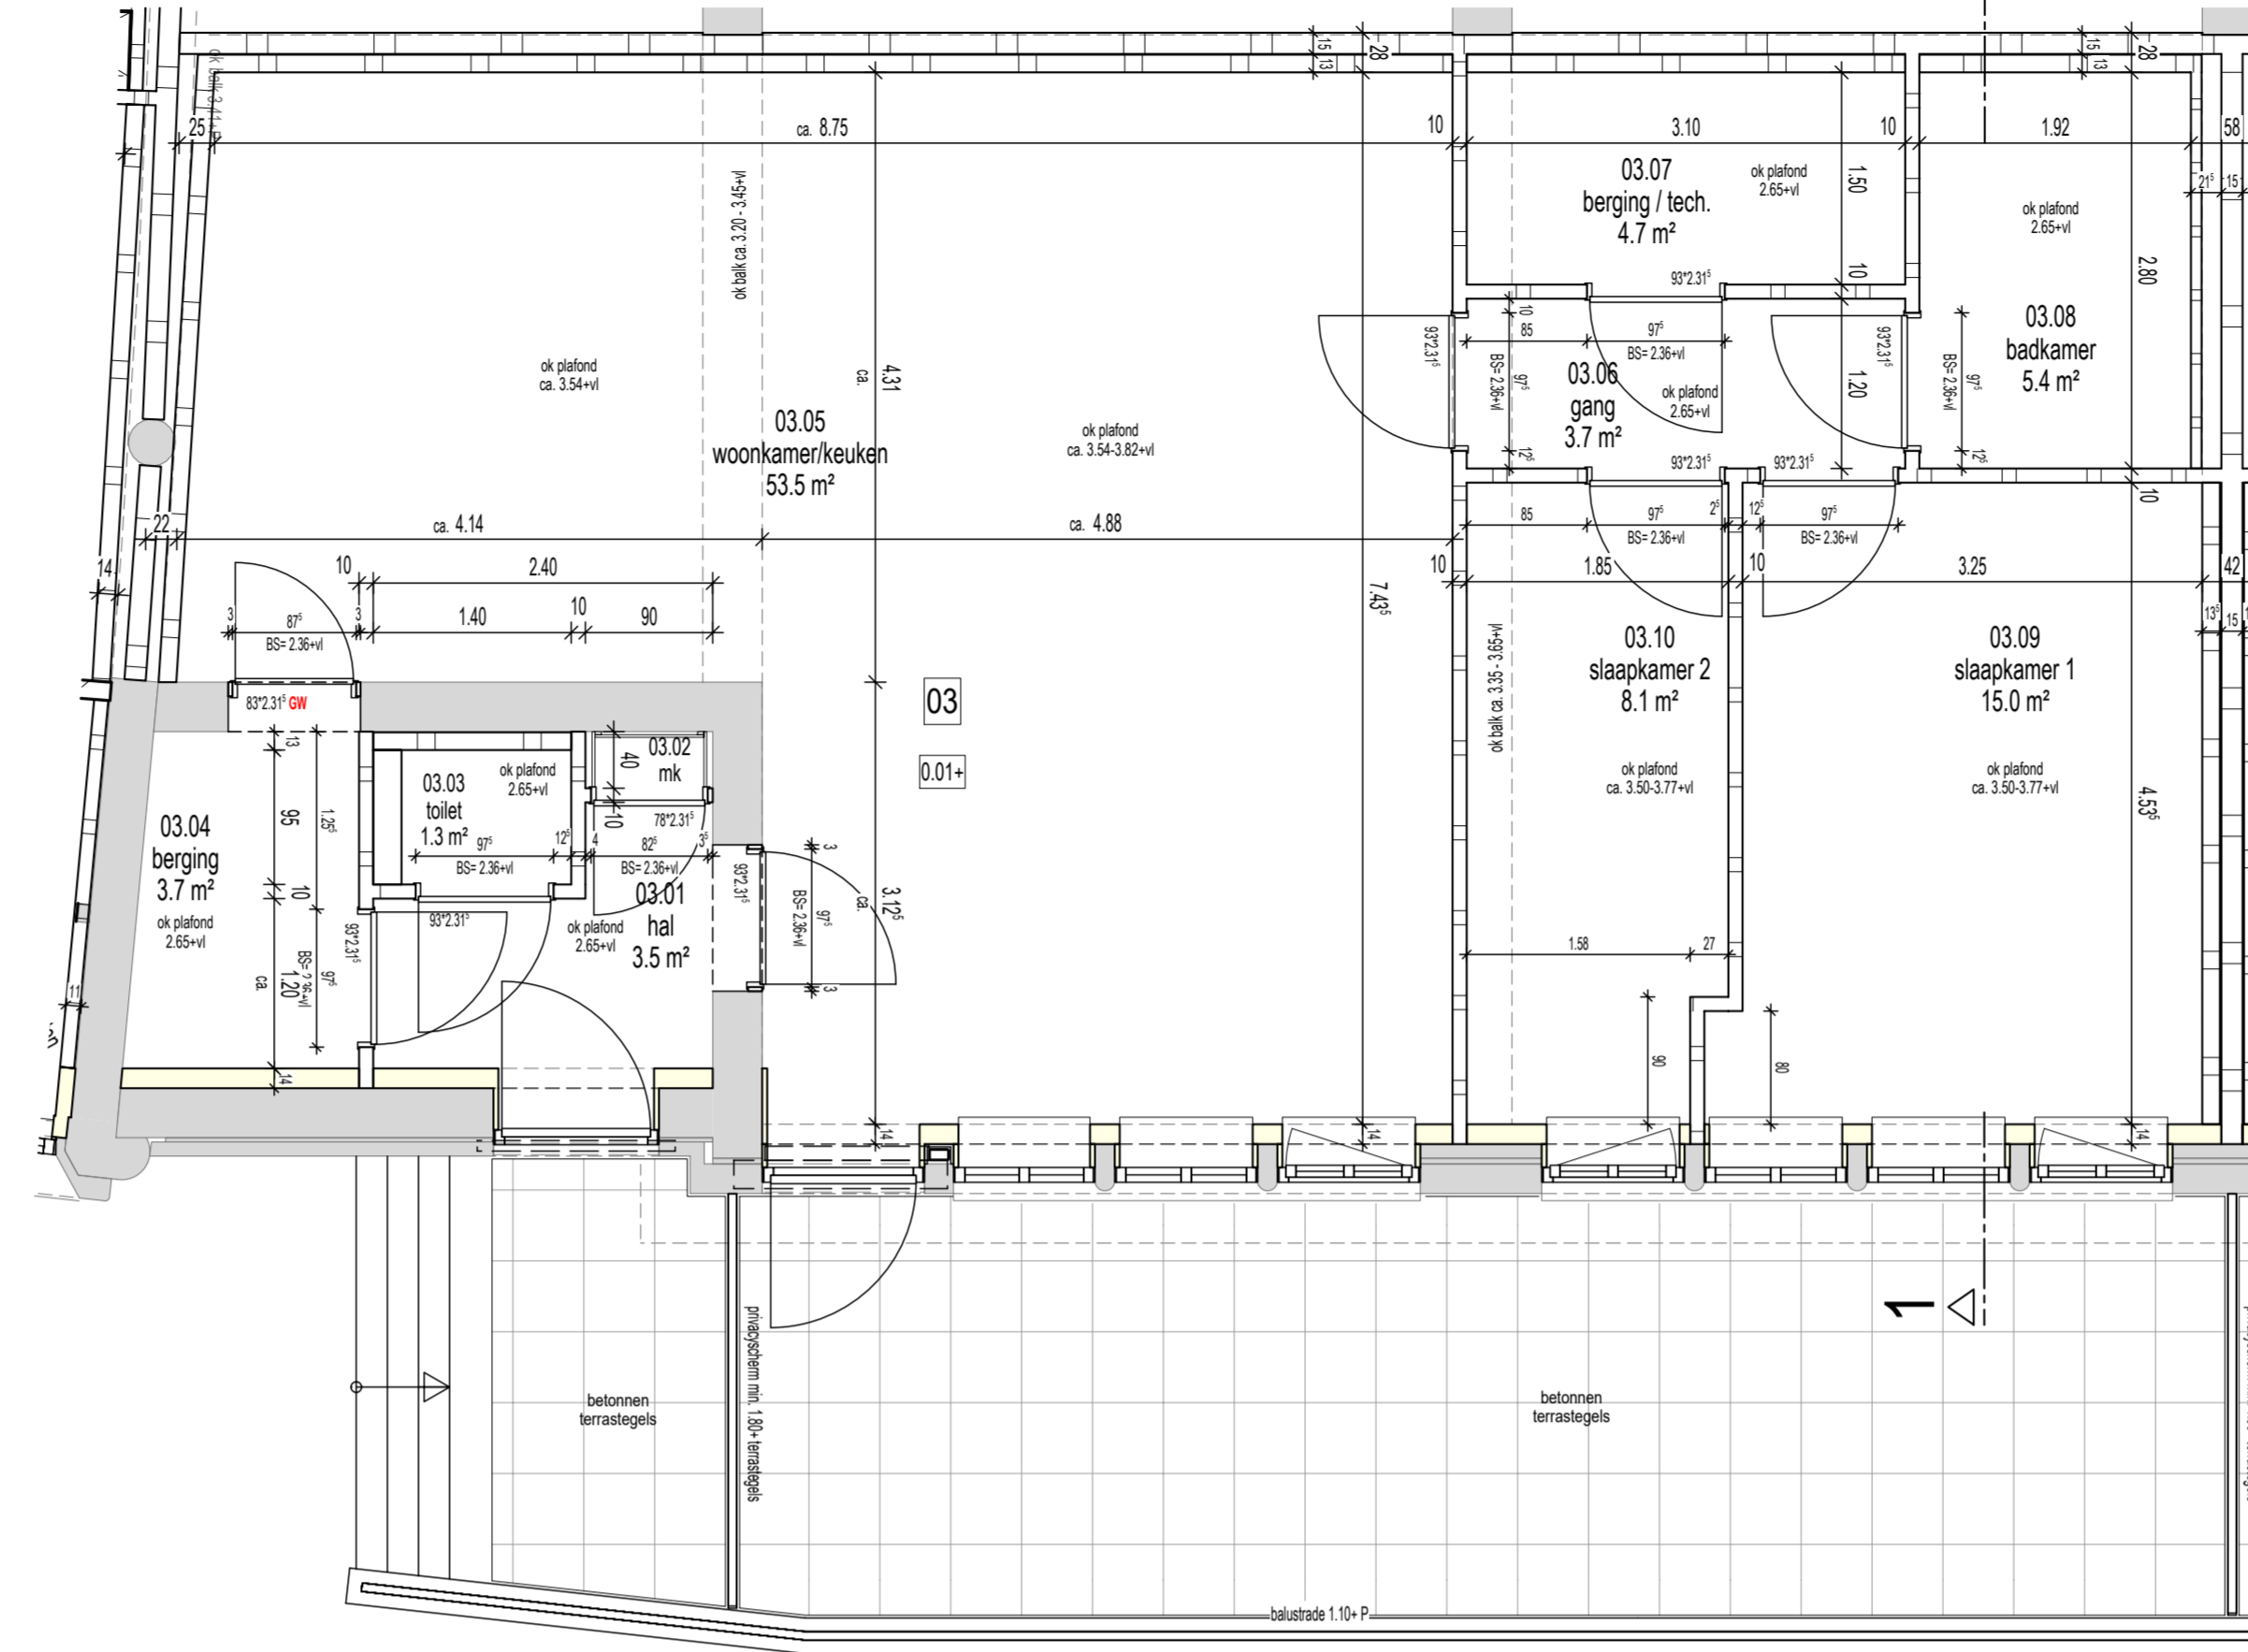



Kelder
- Installaties + Afbouw -

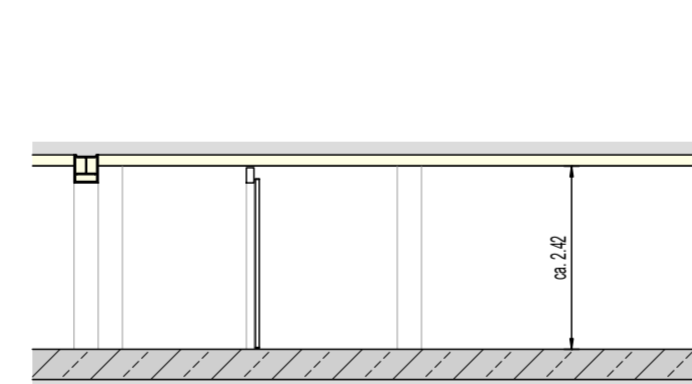

Principe doorsnede
garagebox

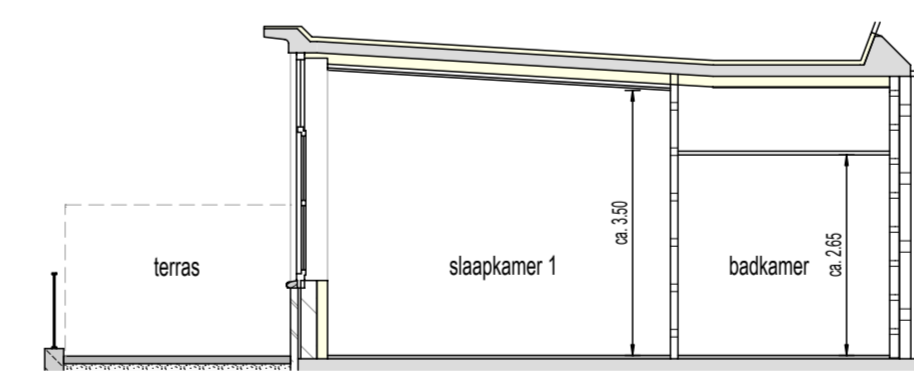


Doorsnede 1-1

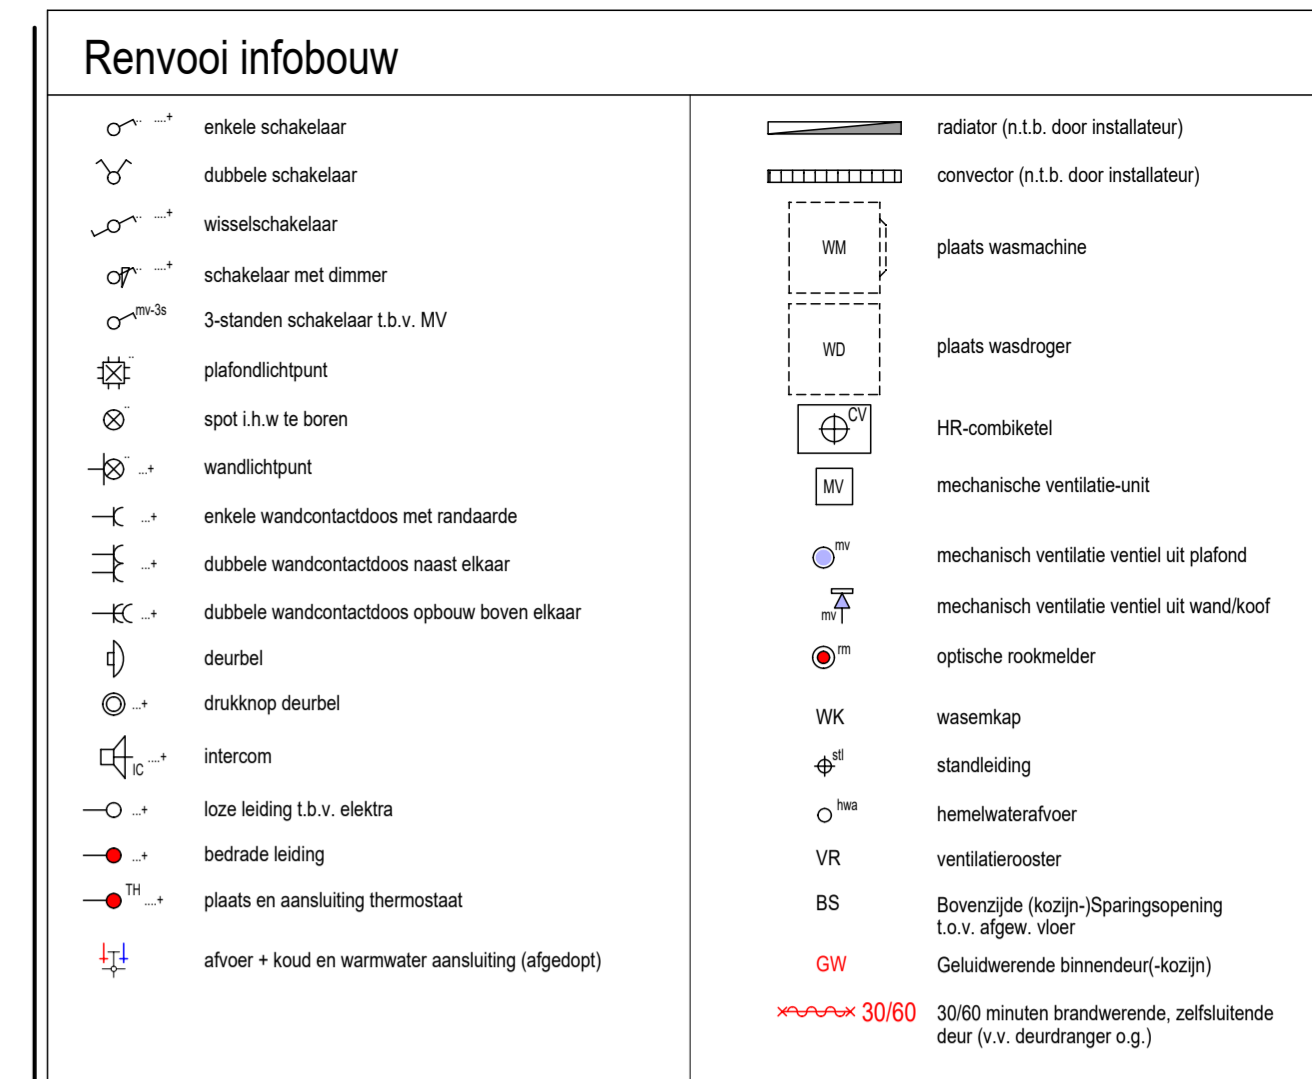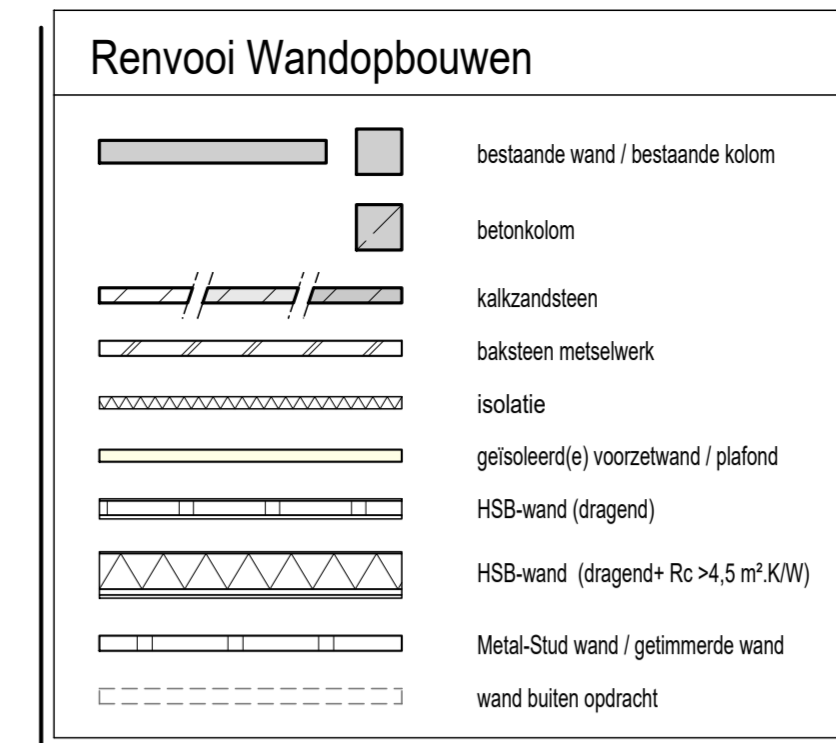

Opmerking algemeen:

- het is mogelijk dat tijdens de uitvoering beperkte wijzigingen worden aangebracht, die technisch of architectonisch noodzakelijk of wettelijk zijn, zonder dat dit afbreuk doet aan de kwaliteit of het uiterlijk.
- aangeven maatvoering is in meters en centimeters
- aangeven hoogtematen van installatiepunten zijn hartmaten
- de aangeven maatvoering kan in werkelijkheid afwijken, mede omdat er binnen bestaande gebouwconstructies moet worden ingepast
- traphekjes worden daar waar nodig dicht uitgevoerd i.v.m. overkluisterbaarheid
- als een wandcontactdoos, schakelaar, lozeleiding etc. bij elkaar geplaatst staan en de zalfte hoogte hebben dan worden deze in één raster geplaatst
- plaats plafondlichtpunten kunnen afwijken van tekening i.v.m. leidingwerk
- plaats, afmeting en capaciteit radiatoren / convectoren nader te bepalen volgens berekening installateur

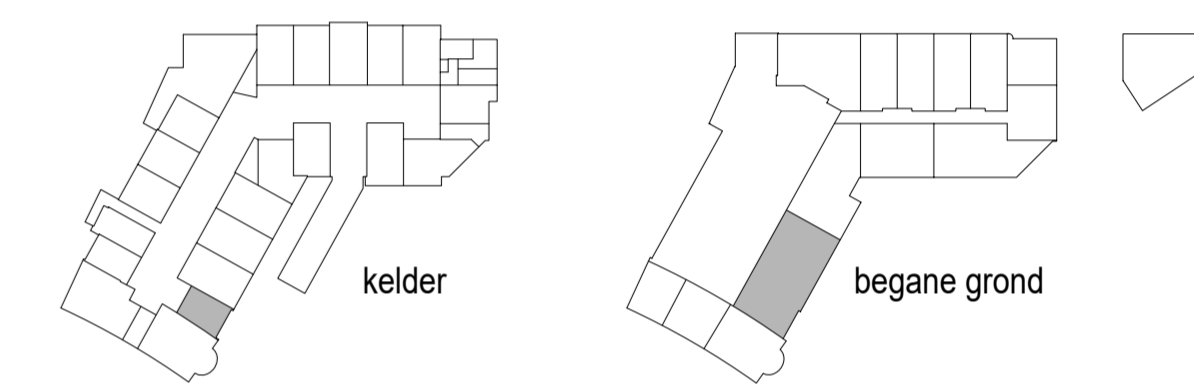

H	19-05-20	AK		
G	02-04-20	AK		
F	17-03-20	AK	posities openingen in kluiswanden aangepast na opgave uitvoerder	
E	06-03-20	AK		
D	30-01-20	AK		
C	20-12-19	AK	RL	
B	29-10-19	AK	RL	
mak	10-07-19	LM		
Ind.	Datum	Get.	Gez.	Wijziging

Plansleutel	TBBD - 000000 - VK - DEF - C03 - INF - ____ - 3203_H - W03
-------------	--

Status: **DEFINITIEF** Aftijd: 19-05-20

Werk	21 woningen "Het Postkantoor" te Hilversum	Schaal	1:50
Opdrachtgever	Ten Brinke Broers Projectontwikkeling B.V. Burgemeester van der Zandstraat 21 7051 CS Varsseveld	Projectnummer	TD0719
Bouwplaats	"Het Postkantoor" Kerkbrink 16 1211 BX Hilversum	Bouwdeelnummer(s)	C03
Onderdeel	Verkooptekening woning 03	Blad	Index: H
			VK 3203

Ten Brinke BOUW

Ten Brinke Bouw B.V.
Havenstraat 15
Postbus 52
7000 AB Doelincchen
Tel. +31(0)314-371900
Fax. +31(0)314-371937
E-mail tenbrinkebouw@tenbrinke.com
Internet www.tenbrinkebouw.nl

QR-code
Indien aanwezig, scannen om te controleren of tekening actual is