






**Begane grond**  
- Installaties -

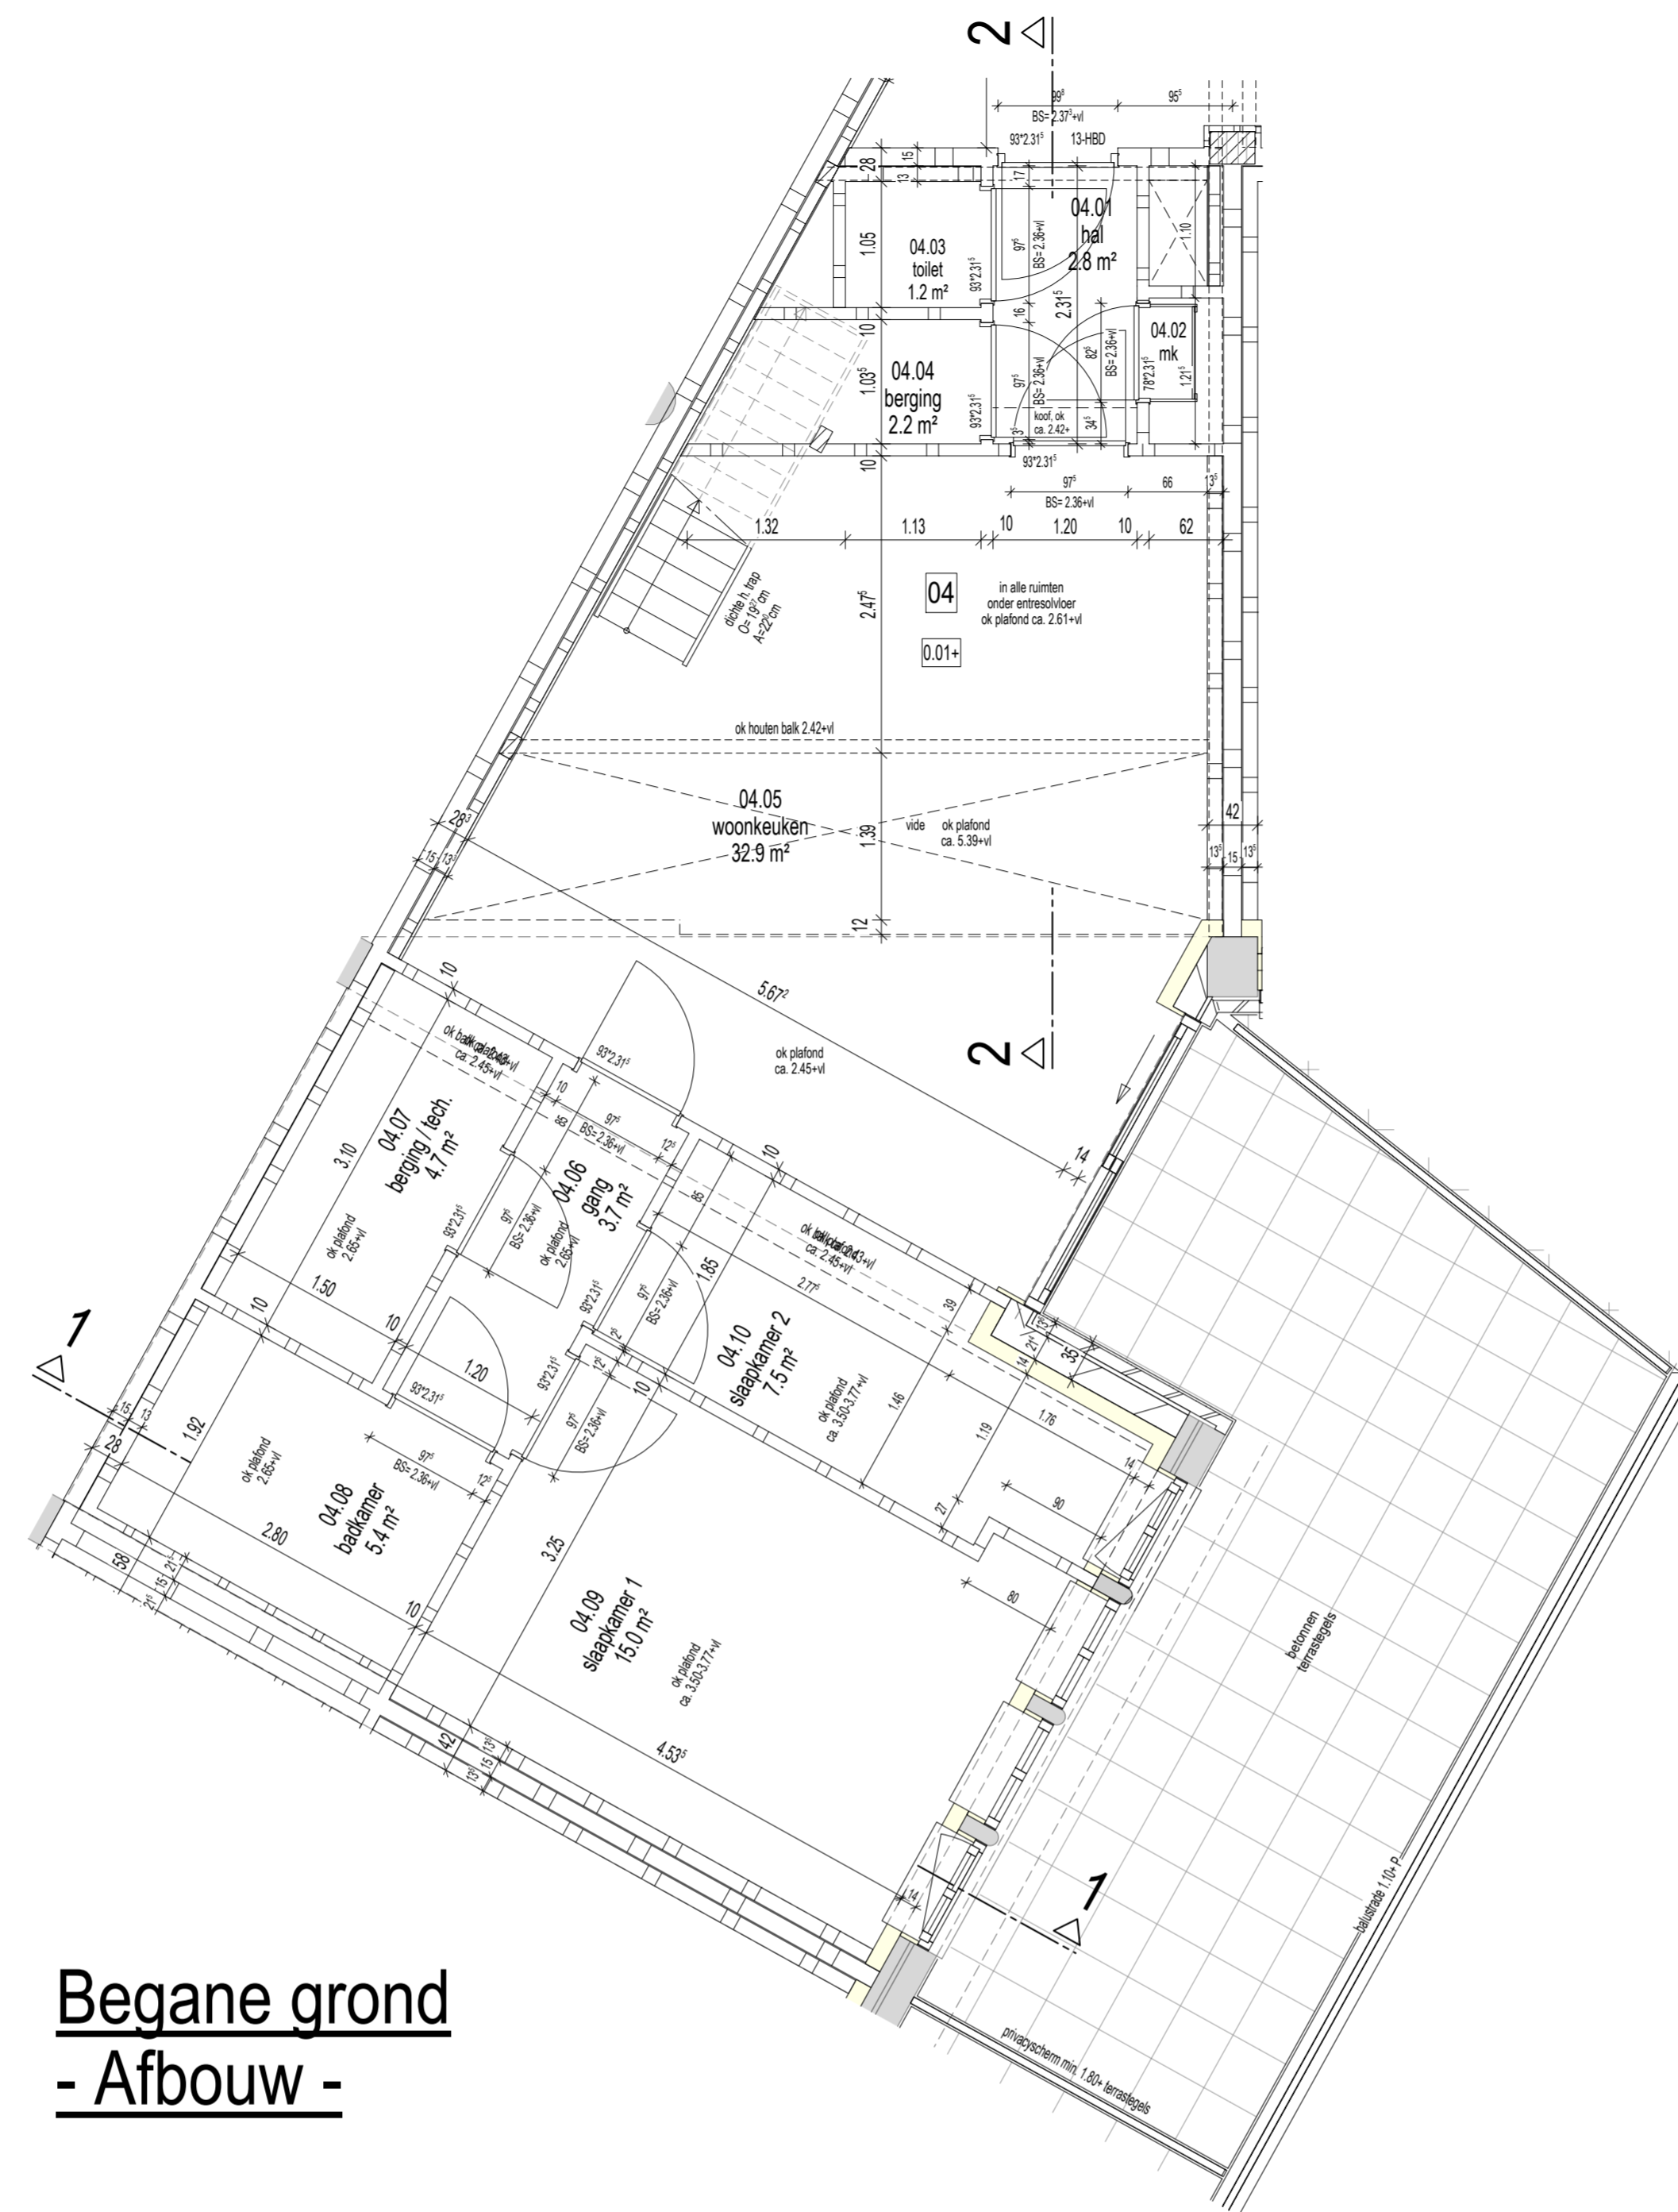


**Begane grond**  
- Afbouw -

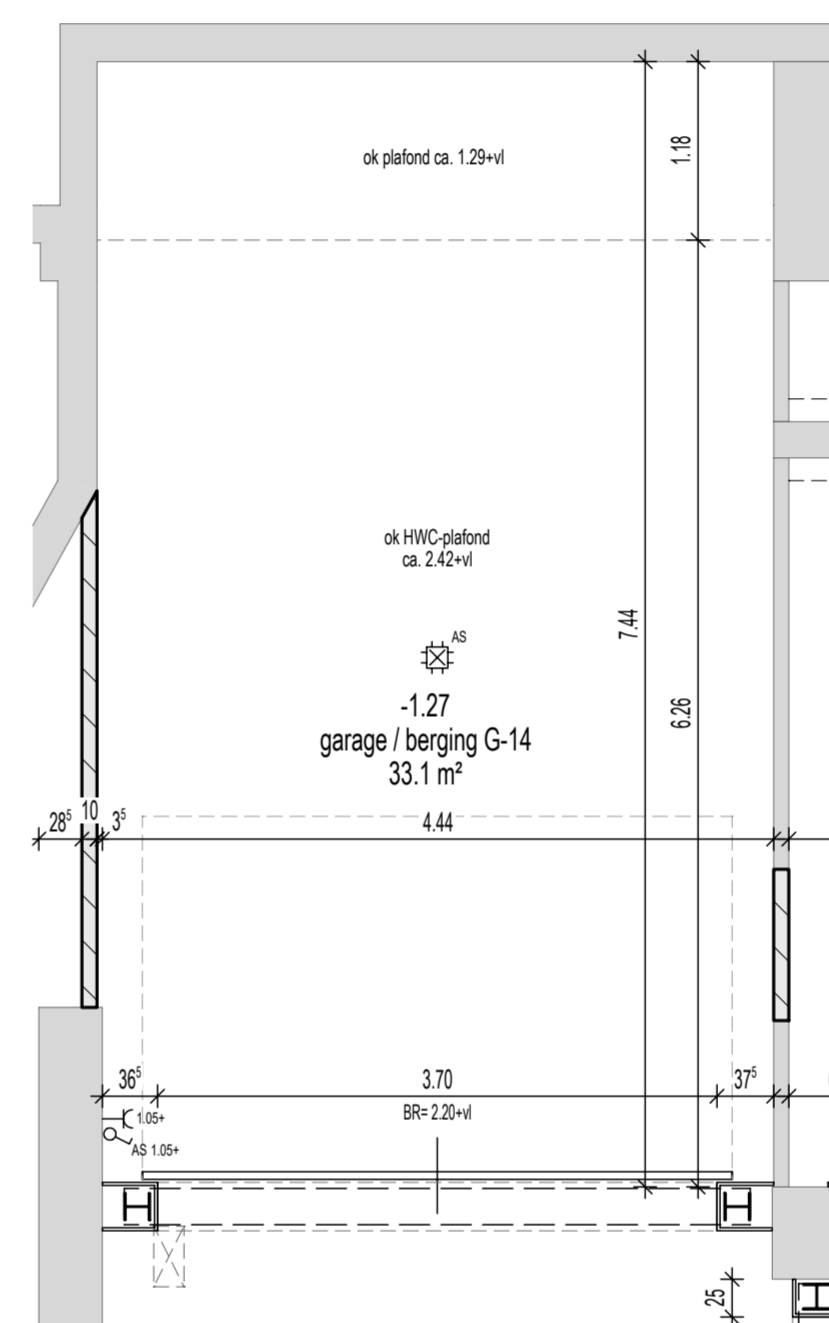


**Kelder**  
- Installaties + Afbouw -

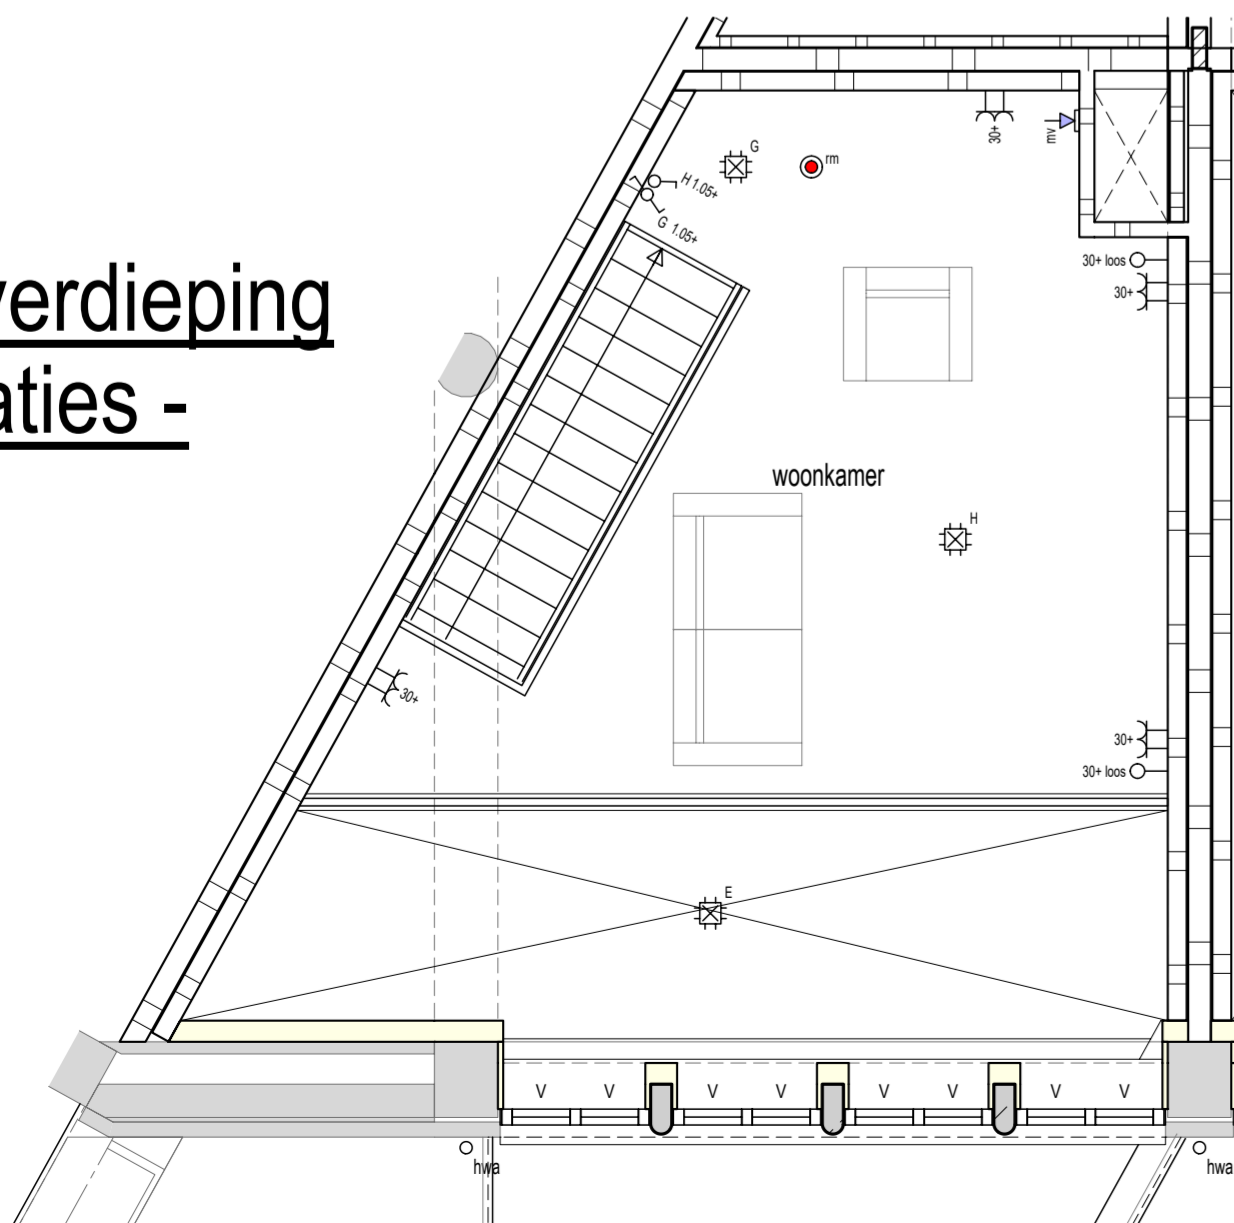


**Eerste verdieping**  
- Installaties -

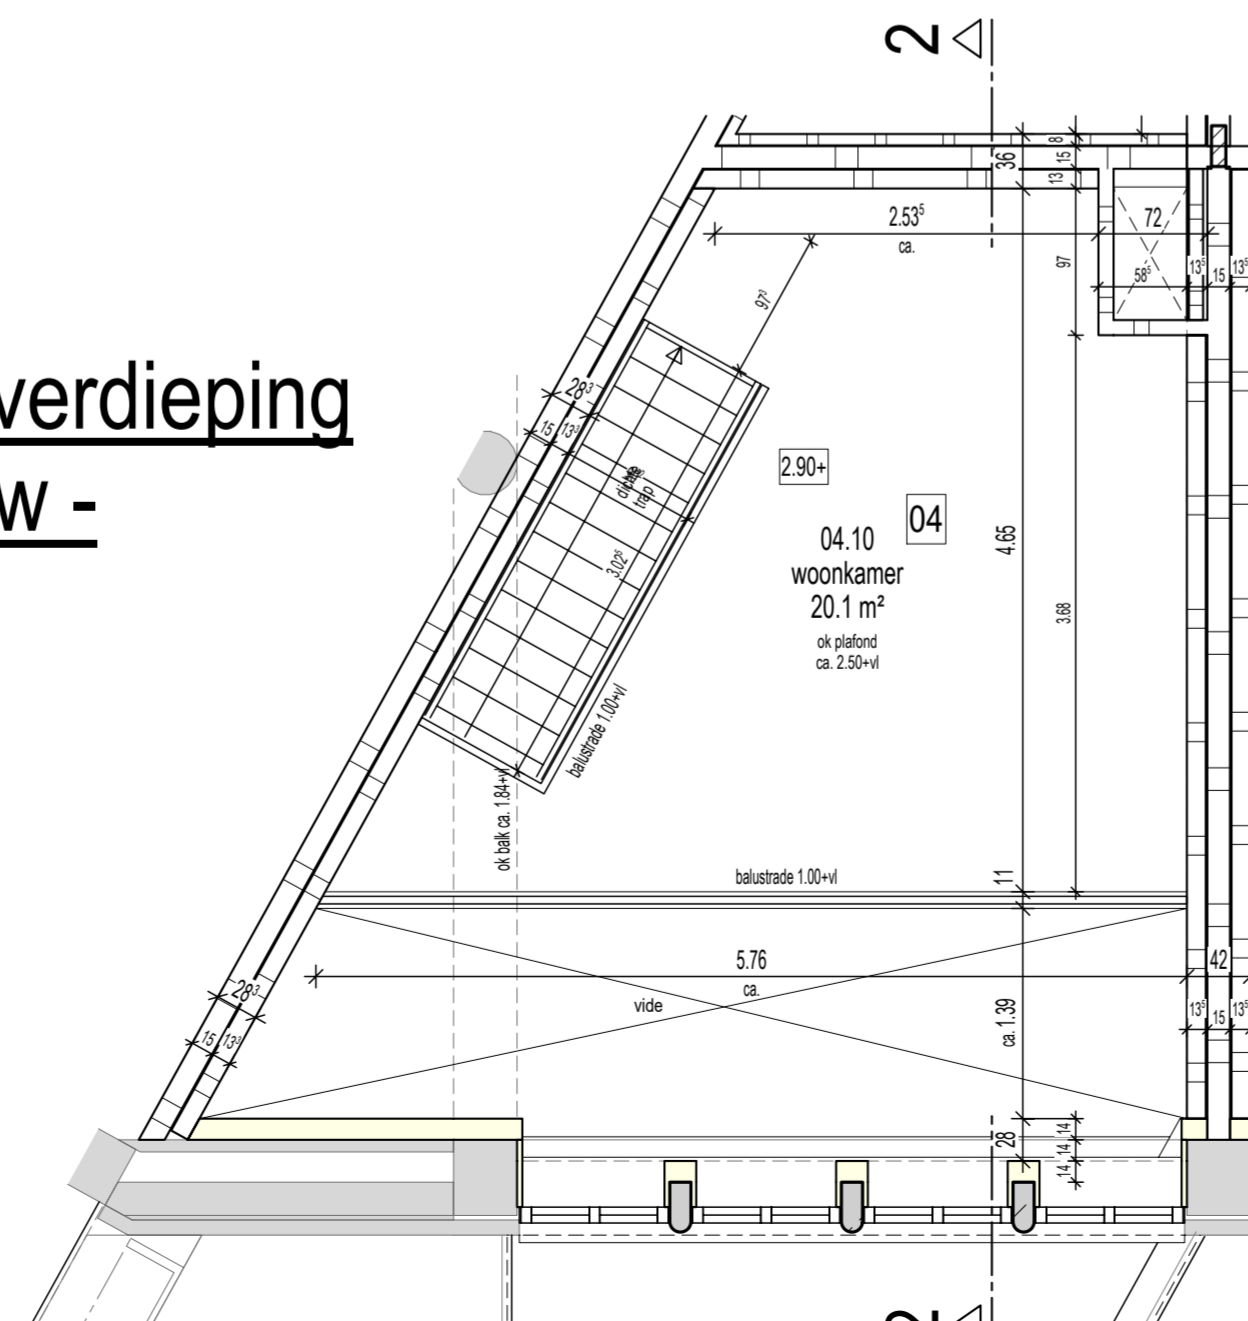


**Eerste verdieping**  
- Afbouw -

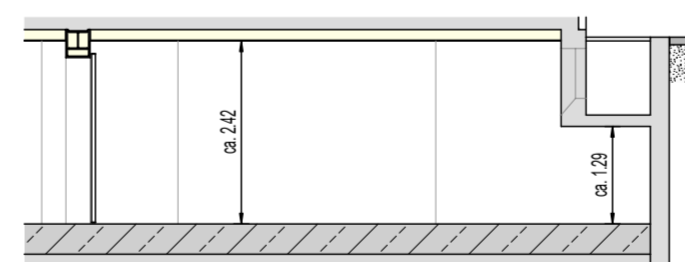



**Principe doorsnede**  
**garagebox**

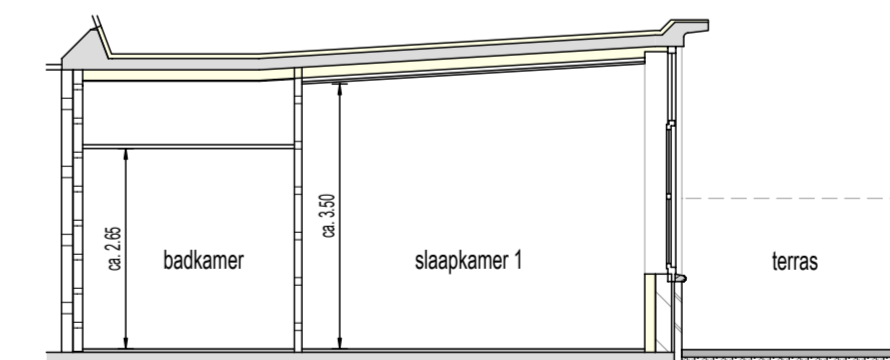

**Doorsnede 1-1**

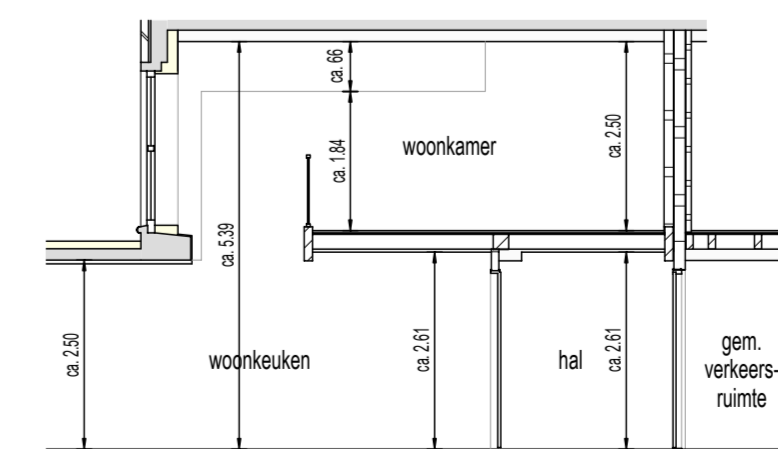


**Doorsnede 2-2**

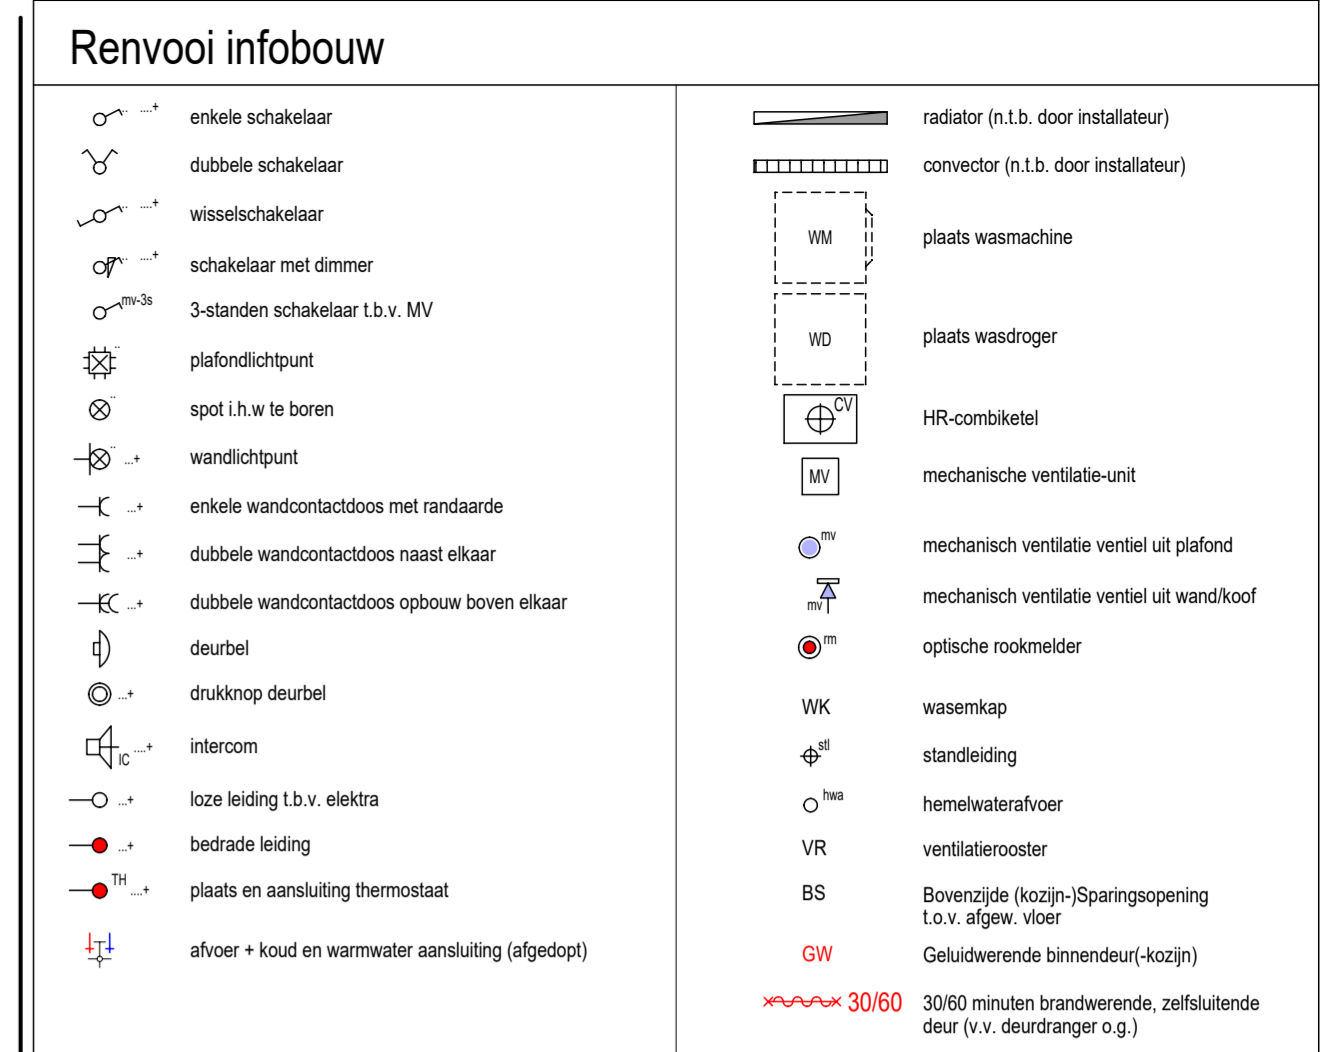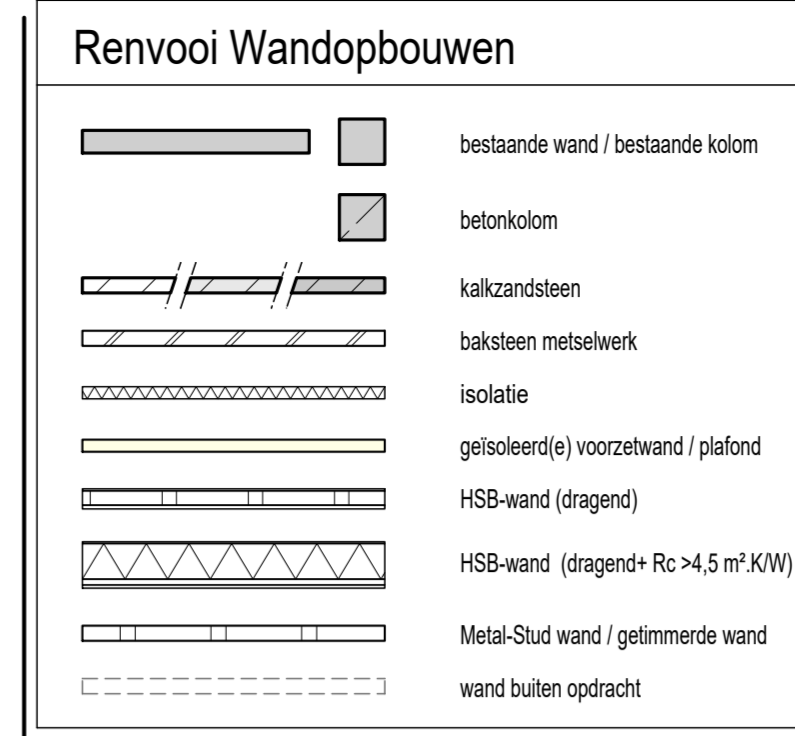

**Opmerking algemeen:**

- het is mogelijk dat tijdens de uitvoering beperkte wijzigingen worden aangebracht, die technisch of architectonisch noodzakelijk of wettelijk zijn, zonder dat dit afbreuk doet aan de kwaliteit of het uiterlijk.
- aangeven maatvoering is in meters en centimeters
- aangeven hoogtematen van installatiepunten zijn hartmaten
- de aangeven maatvoering kan in werkelijkheid afwijken, mede omdat er binnen bestaande gebouwschakels moet worden ingepast
- traphekjes worden daar waar nodig dicht uitgevoerd i.v.m. overkluisterbaarheid
- als een wandcontactdoos, schakelaar, lozeleiding etc. bij elkaar geplaatst staan en de zafte hoogte hebben dan worden deze in één raster geplaatst
- plaats plafondpunten kunnen afwijken van tekening i.v.m. leidingwerk
- plaats, afmeting en capaciteit radiatoren / convectoren nader te bepalen volgens berekening installateur

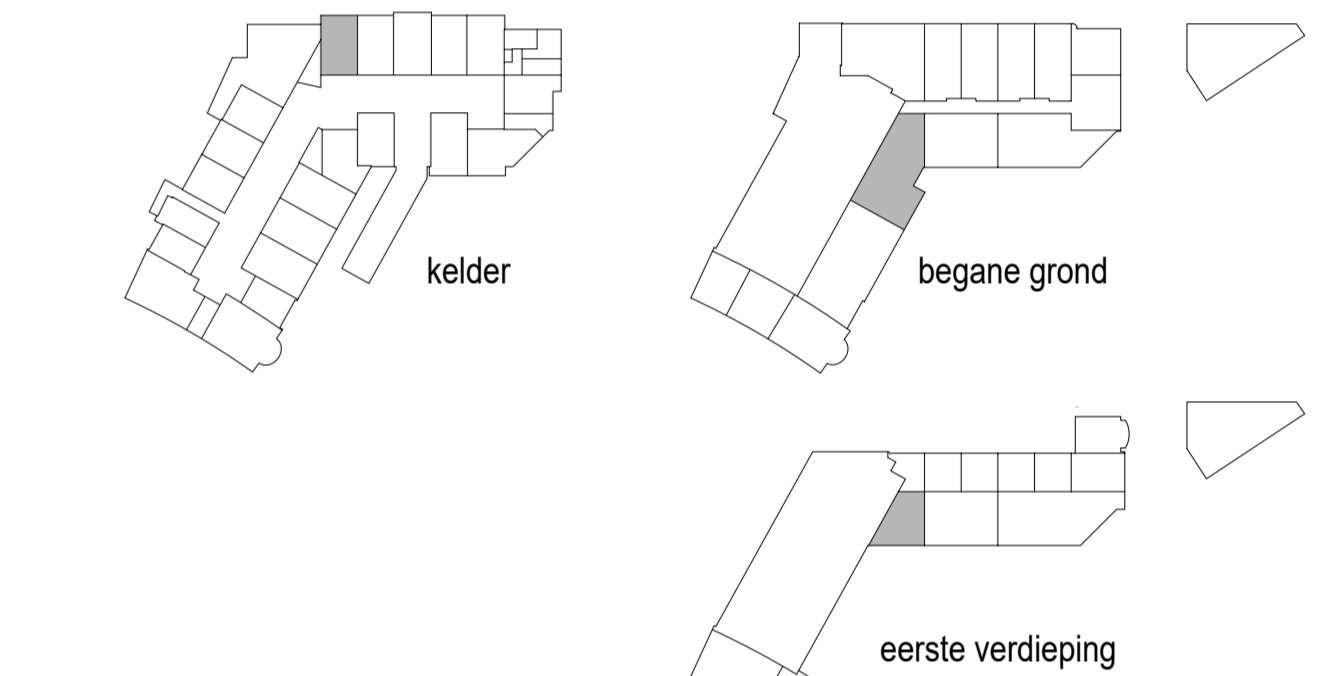

G	19-05-20	AK							
F	02-04-20	AK							
E	06-03-20	AK							
D	30-01-20	AK							
C	20-12-19	AK	RL						
B	29-10-19	AK	RL						
A	18-10-19	AK	RL						
maak	10-07-19	LM							
Ind.	Datum	Get.	Gez.	Wijziging					
Plansleutel	TBBD - 000000 - VK - DEF - C04 - INF -								3204_G - W04
Status	<b>DEFINITIEF</b>							Algfiedatum	19-05-20
Werk	21 woningen "Het Postkantoor" te Hilversum							Schaal	1:50
Opdrachtgever	Ten Brinke Broers Projectontwikkeling B.V. Burgemeester van der Zandstraat 21 7051 CS Varsseveld							Projectnummer	TD0719
Bouwplaats	"Het Postkantoor" Kerkbrink 16 1211 BX Hilversum							Bouwdeelnummer(s)	C04
Onderdeel	Verkooptekening woning 04							Blad	Index: G
								VK 3204	
							QR-code	Indien aanwezig, scannen om te controleren of tekening actueel is	
							<b>Ten Brinke</b> BOUW	<b>Ten Brinke Bouw B.V.</b> Havenstraat 15 Postbus 52 7000 AB Doelincum Tel. +31(0)314-371900 Fax. +31(0)314-371937 E-mail tenbrinkebouw@tenbrinke.com Internet www.tenbrinkebouw.nl	