




Begane grond - Installaties -

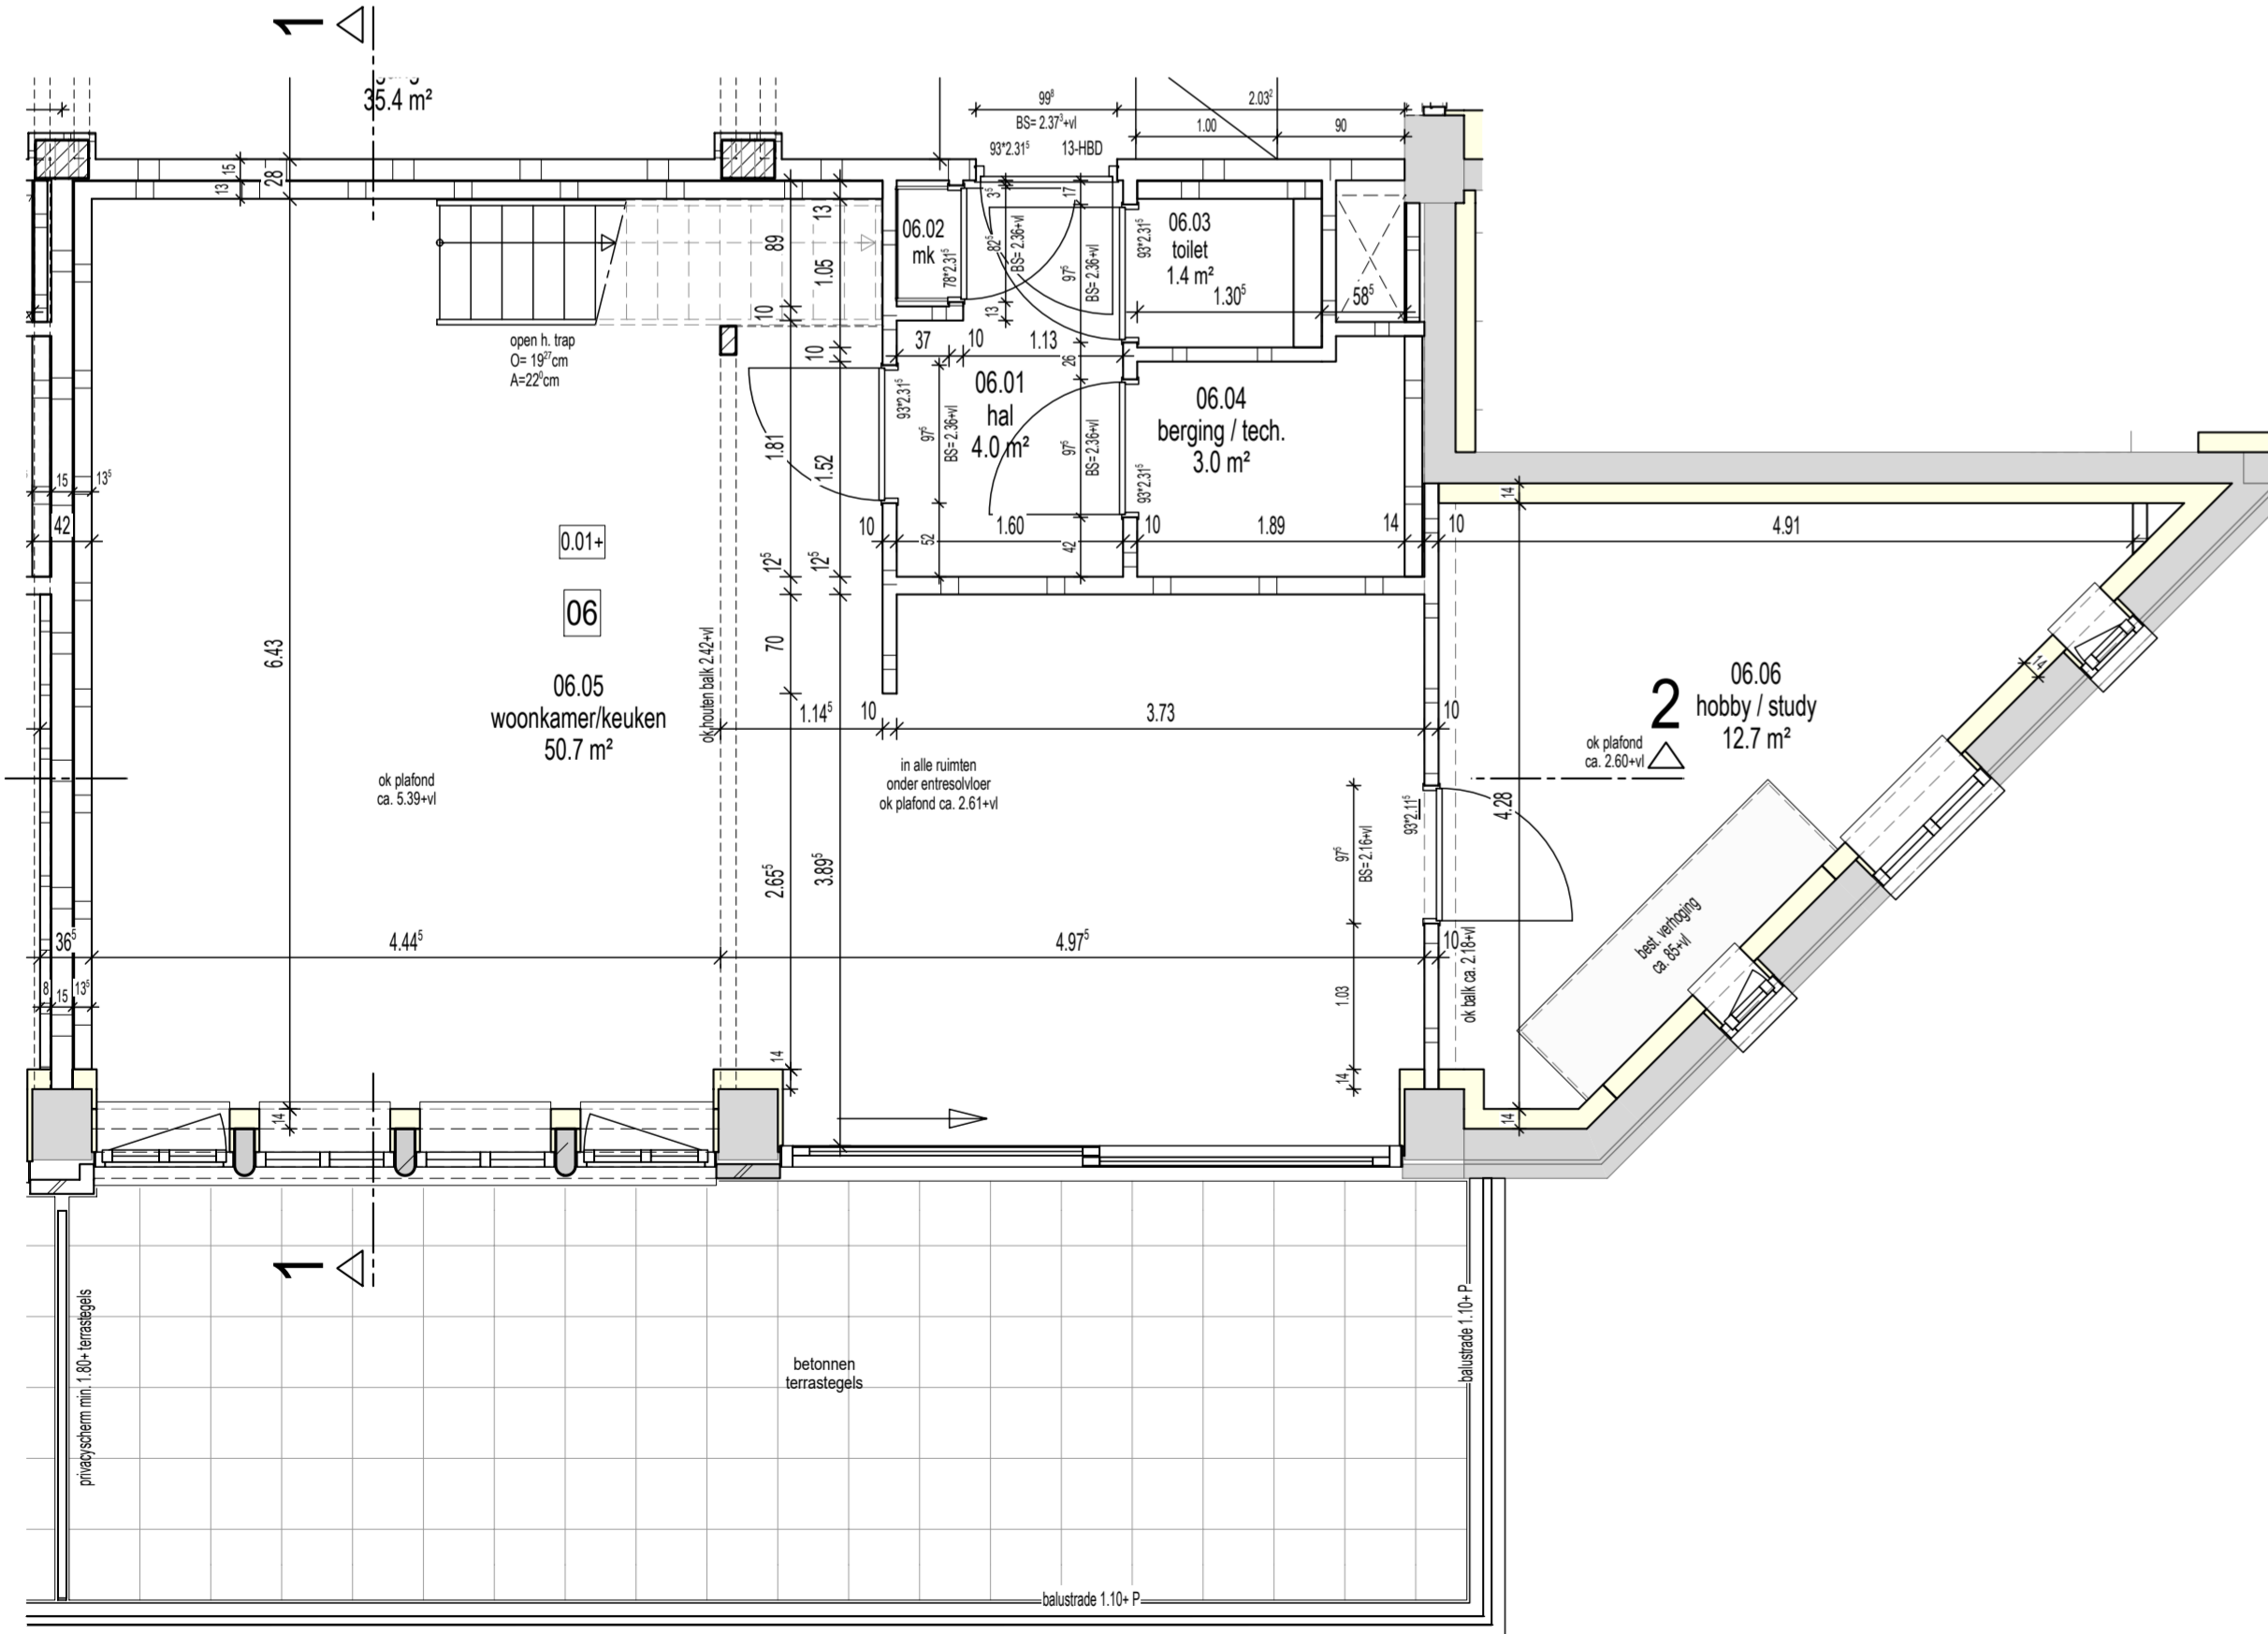


Begane grond - Afbouw -

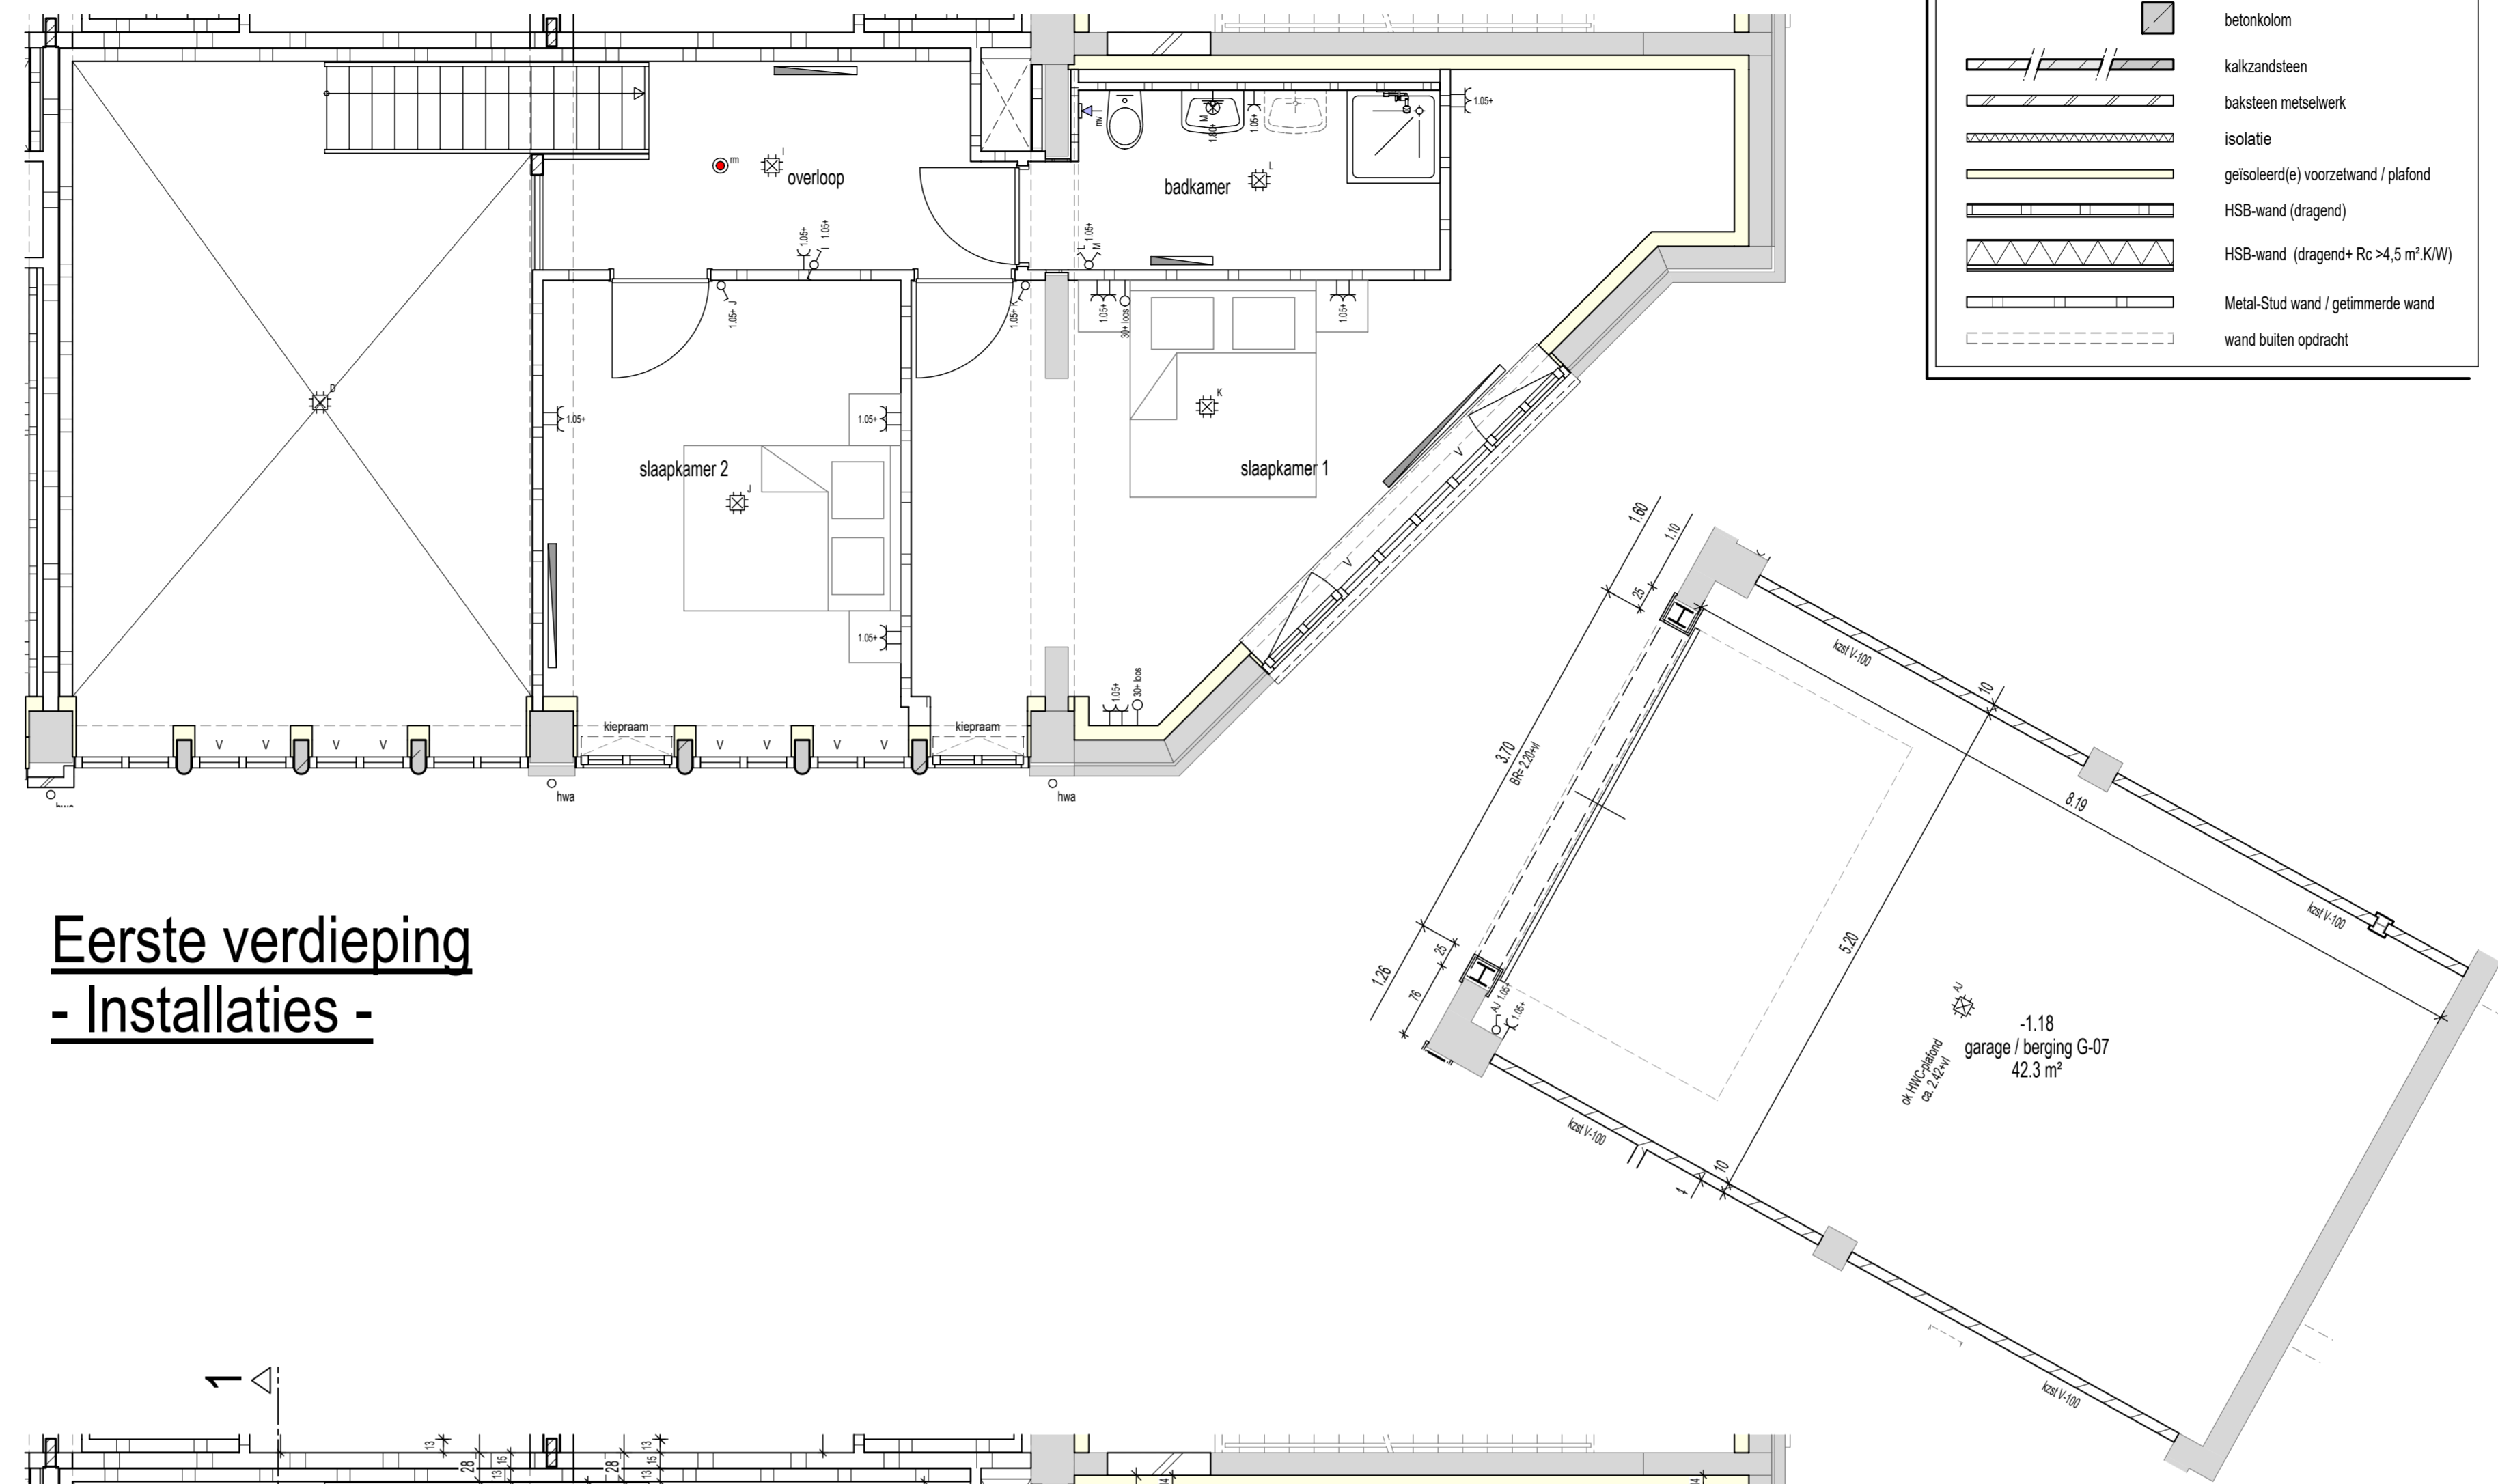


Eerste verdieping - Installaties -

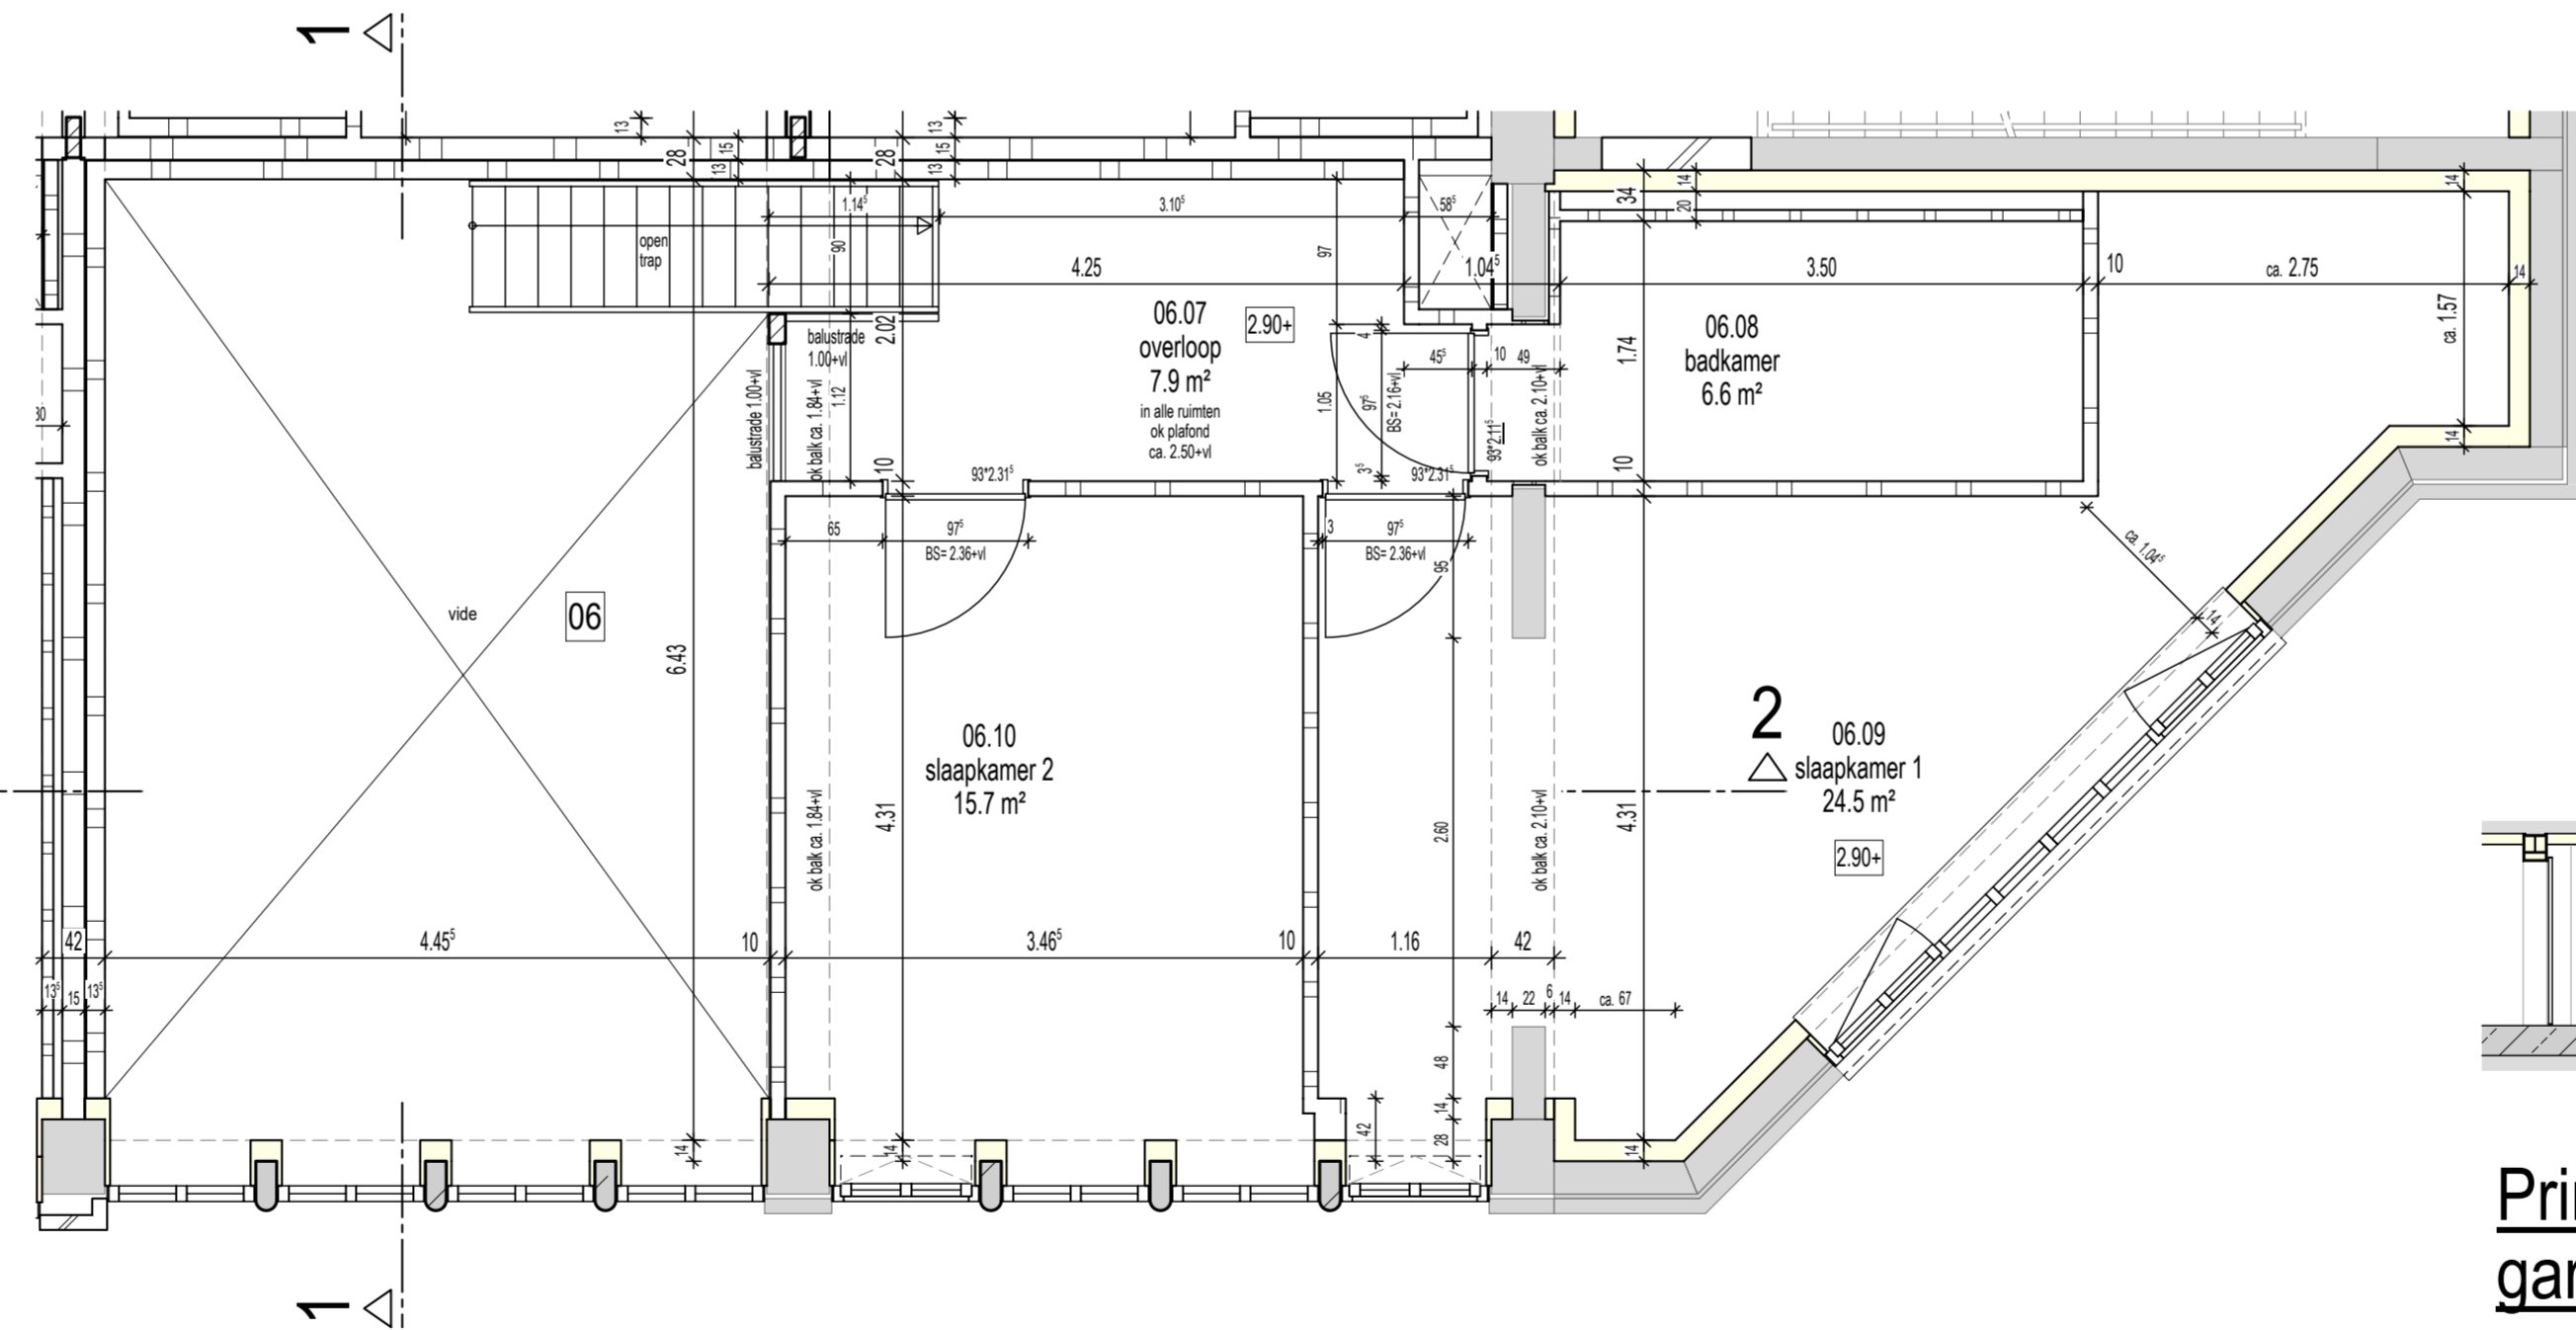


Eerste verdieping - Afbouw -

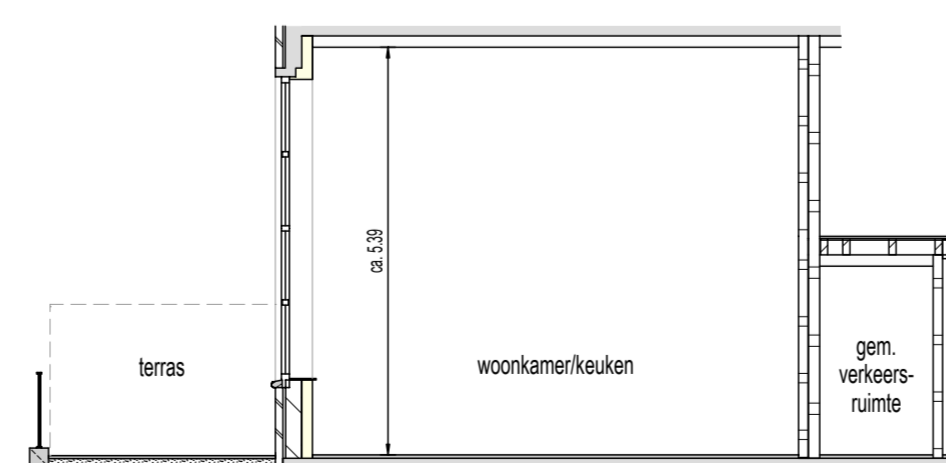



Doorsnede 1-1

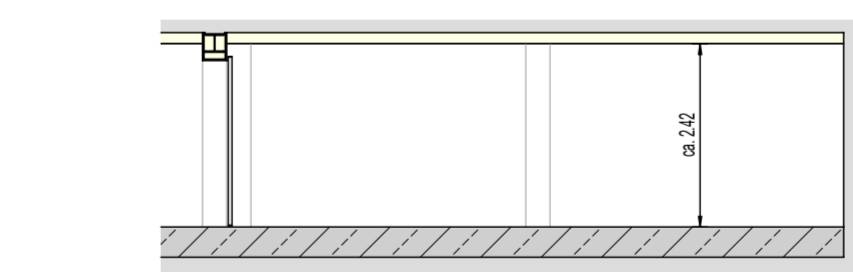

Principe doorsnede garagebox

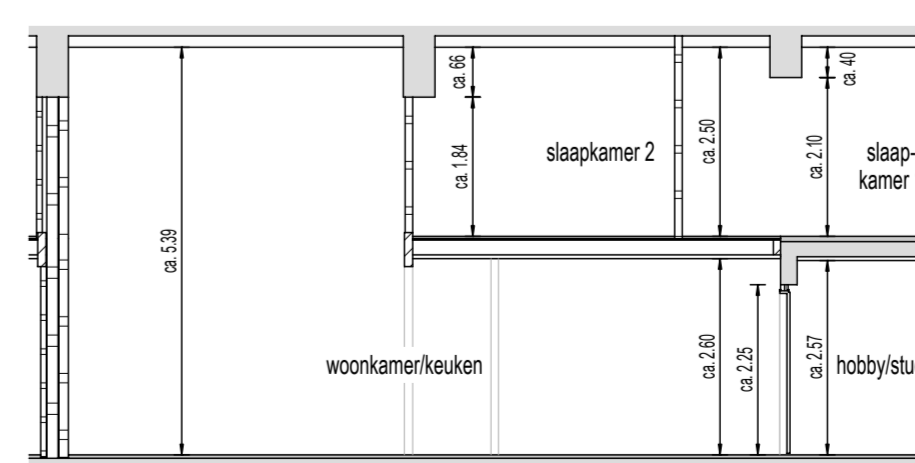


Doorsnede 2-2

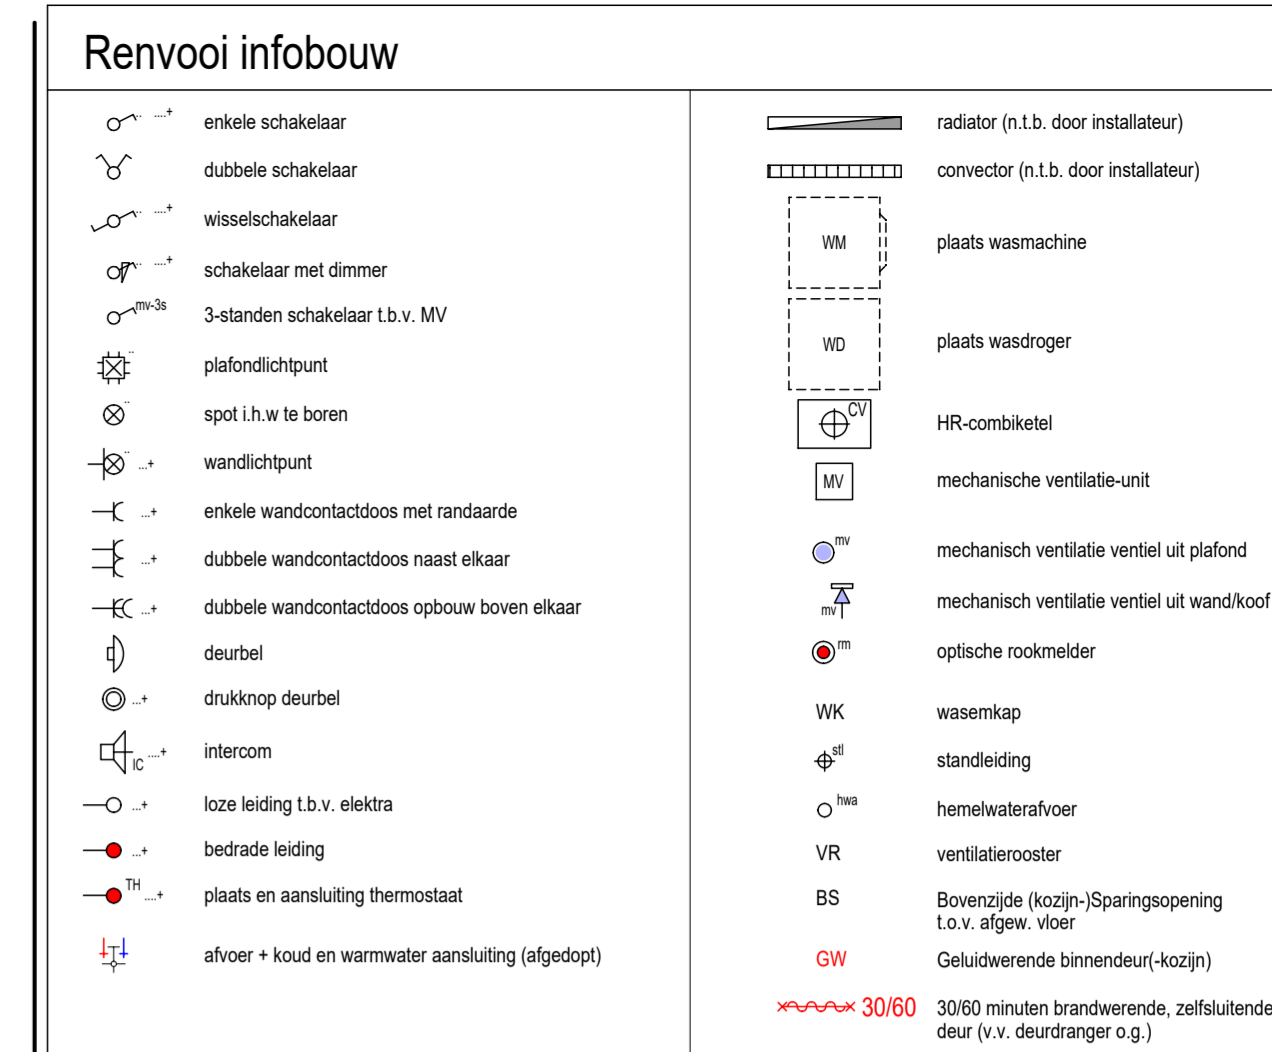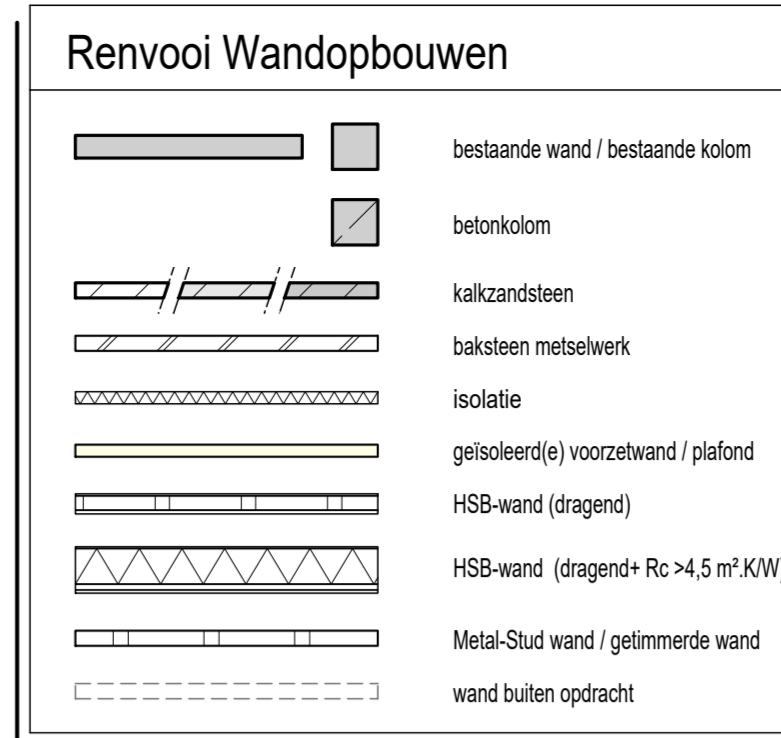

Opmerking algemeen:

- het is mogelijk dat tijdens de uitvoering beperkte wijzigingen worden aangebracht, die technisch of architectonisch noodzakelijk of wettelijk zijn, zonder dat dit afbreuk doet aan de kwaliteit of het uiterlijk.
- aangeven maatvoering is in meters en centimeters
- aangeven hoogtematen van installatiepunten zijn bindend
- de aangeven maatvoering kan in werkelijkheid afwijken, mede omdat er binnen bestaande gebouwconstructies moet worden ingepast
- traphekjes worden daar waar nodig dicht uitgevoerd i.v.m. overkluisterbaarheid
- als een wandcontactdoos, schakelaar, lozeleiding etc. bij elkaar geplaatst staan en de zafte hoogte hebben dan worden deze in één raster geplaatst
- plaats plafondpunten kunnen afwijken van tekening i.v.m. leidingwerk
- plaats, afmeting en capaciteit radiatoren / convectoren nader te bepalen volgens berekening installateur

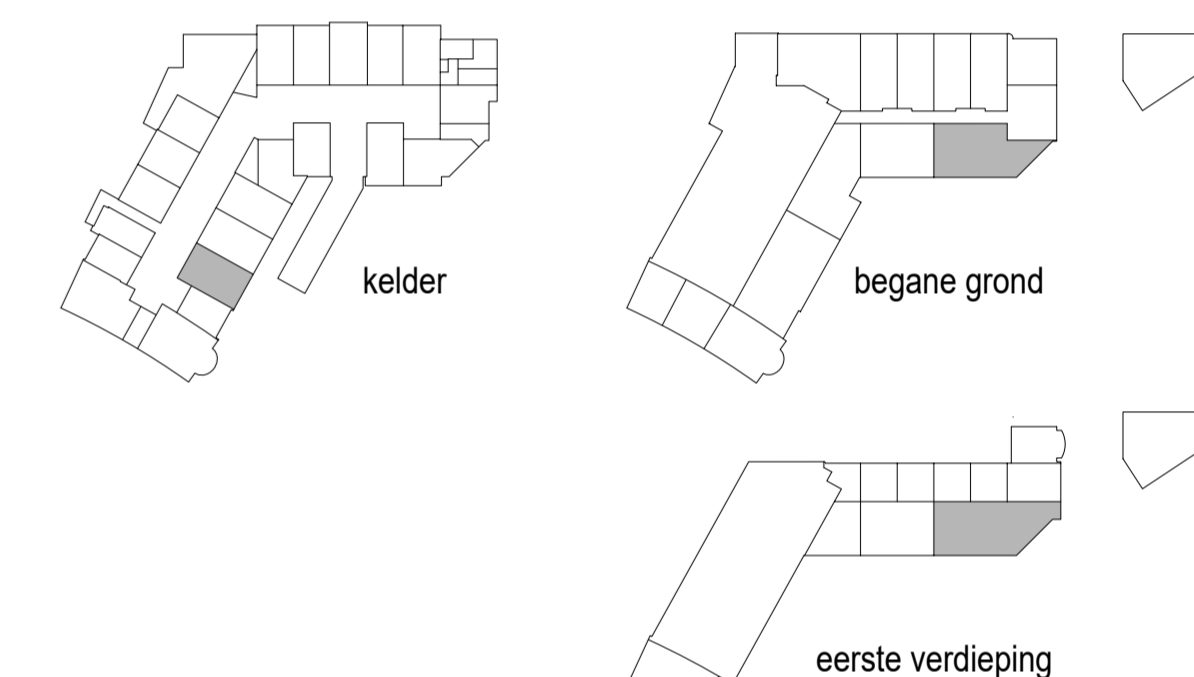

Ind.	Datum	Get.	Gez.	Wijziging
H	19-05-20	AK		
G	05-05-20	AK		toekenning garage / berging kelder aangepast aan opgave TBVO
F	02-04-20	AK		toekenning garage / berging
E	06-03-20	AK		
D	30-01-20	AK		
C	20-12-19	AK	RL	
B	29-10-19	AK	RL	
mak	10-07-19	LM		

Plansleutel	Status	DEFINITIEF	Algfiedatum
TBBD - 000000 - VK - DEF - C06 - INF - - - 3206_H - W06			19-05-20
Werk	21 woningen "Het Postkantoor" te Hilversum	Schaal	1:50
Opdrachtgever	Ten Brinke Broers Projectontwikkeling B.V. Burgemeester van der Zandstraat 21 7051 CS Varsseveld	Projectnummer	TD0719
Bouwplaats	"Het Postkantoor" Kerkbrink 16 1211 BX Hilversum	Bouwdeelnummer(s)	C06
Onderdeel	Verkooptekening woning 06	Blad	Index: H
			VK 3206

Ten Brinke BOUW

Ten Brinke Bouw B.V.
Havenstraat 15
7000 AS Doelincum
Tel. +31(0)314-371900
Fax. +31(0)314-371937
E-mail tenbrinkebouw@tenbrinke.com
Internet www.tenbrinkebouw.nl

QR-code
Ieder ontwerp, tekening of tekening detail is