




Begane grond
- Installaties -

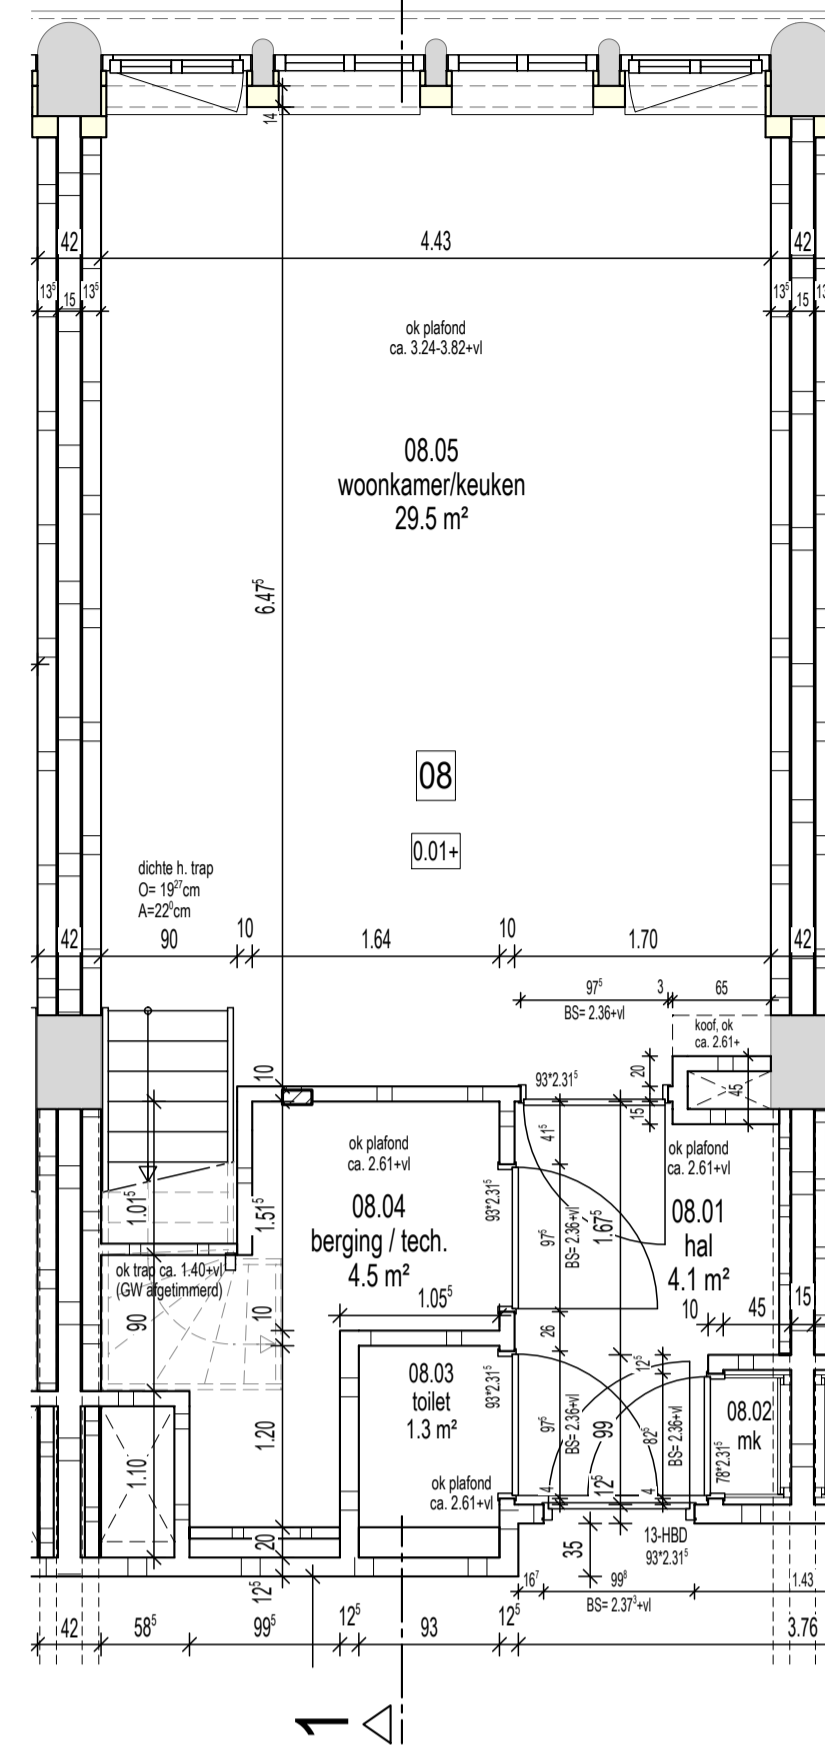



Begane grond
- Afbouw -

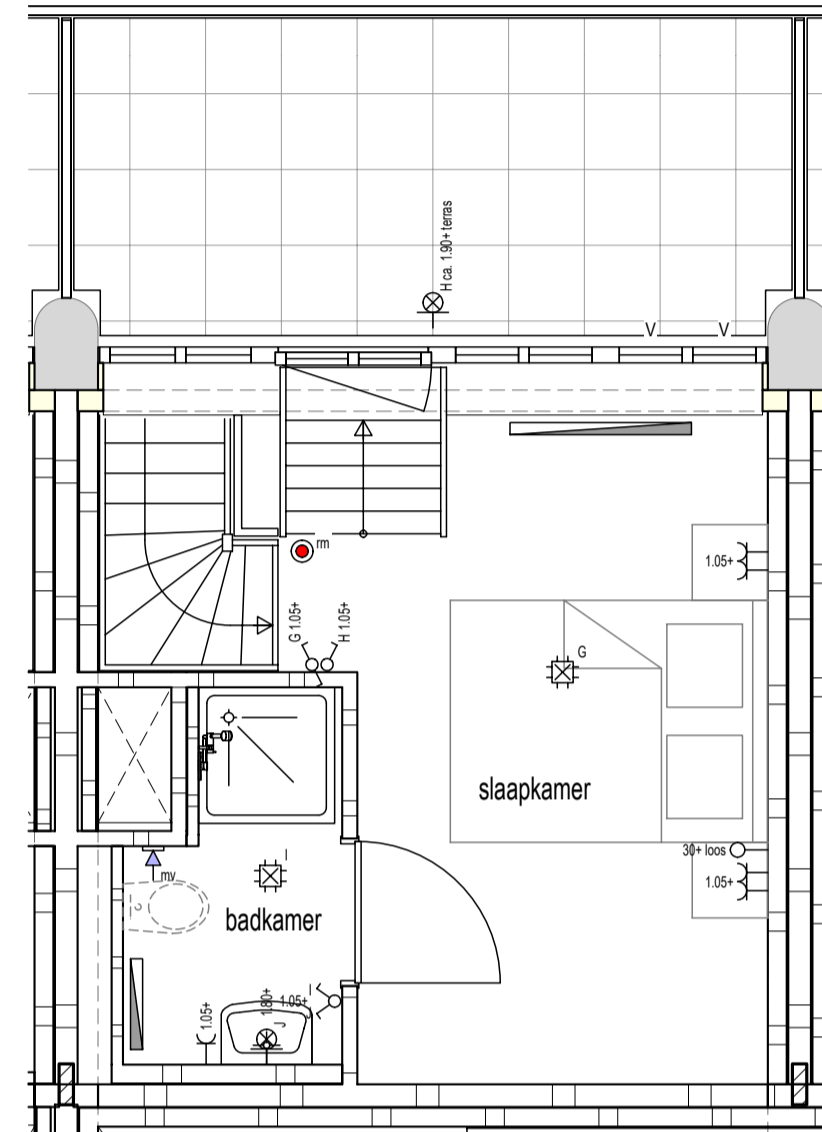

Eerste verdieping
- Installaties -


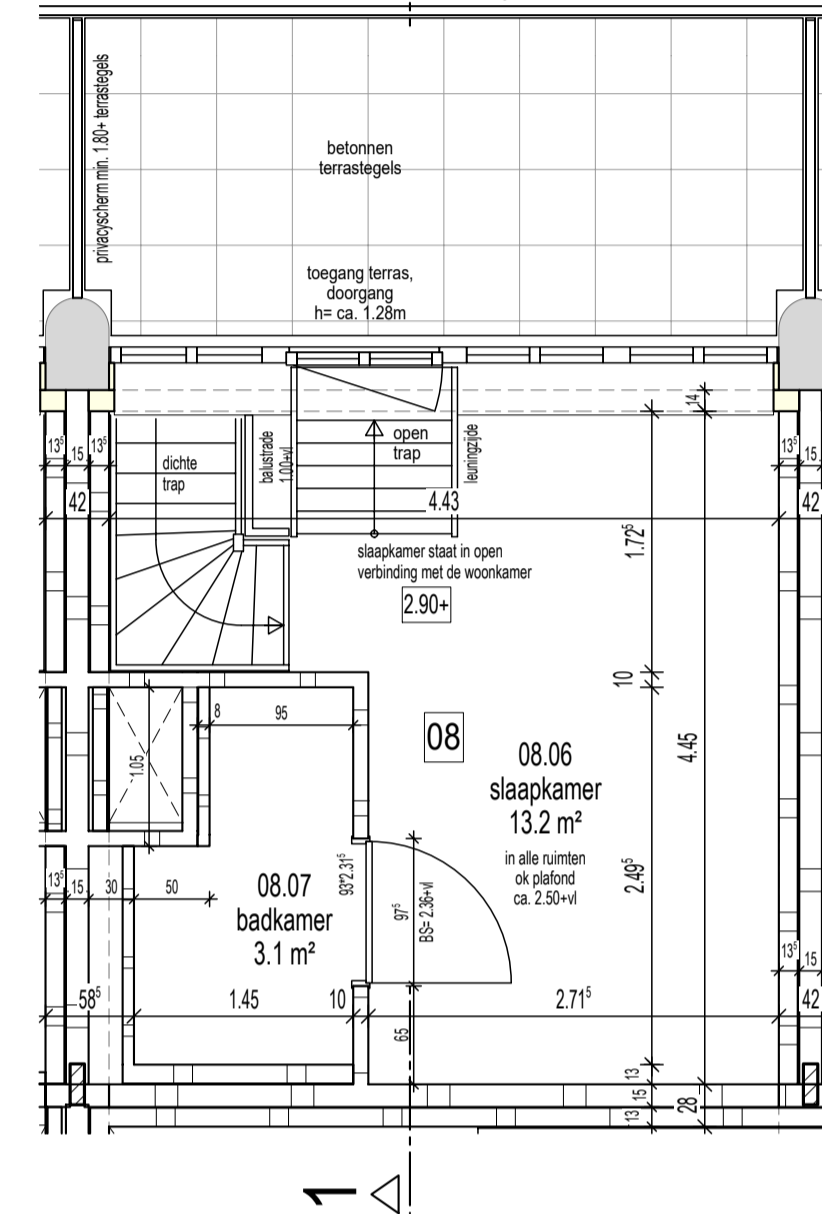


Eerste verdieping
- Afbouw -

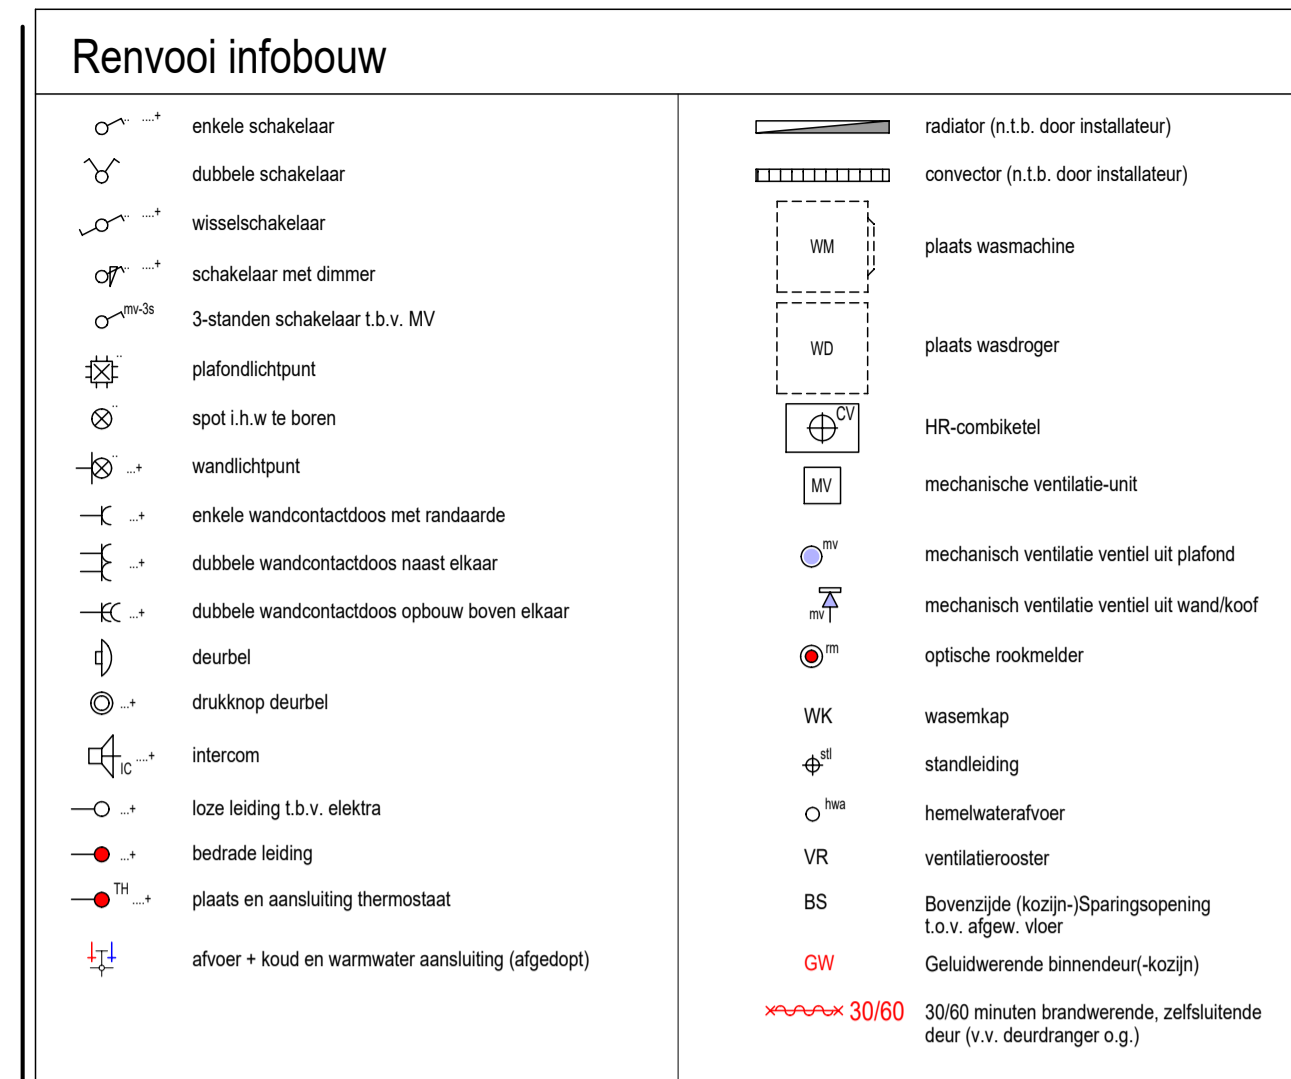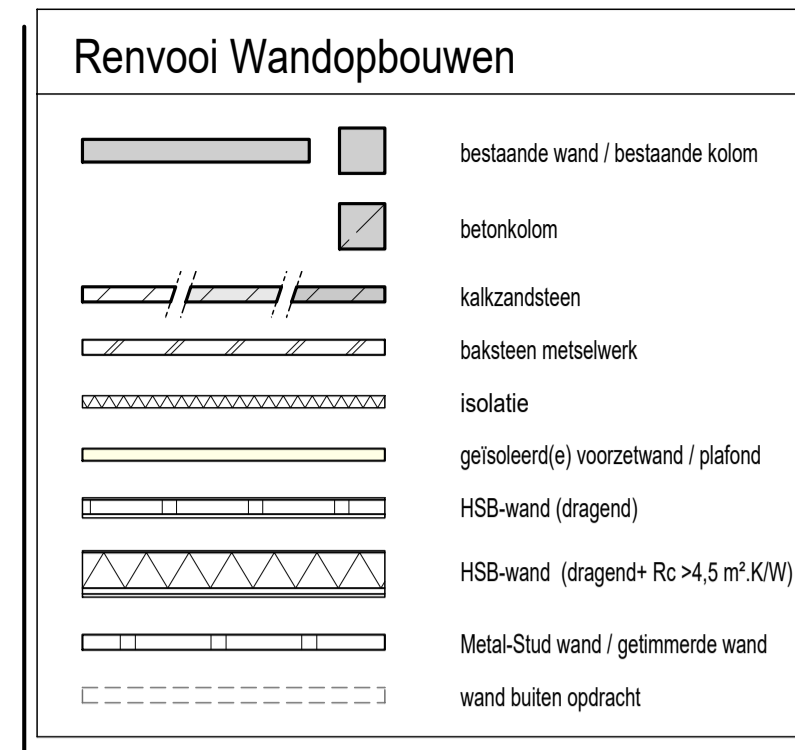


Opmerking algemeen:


- het is mogelijk dat tijdens de uitvoering beperkte wijzigingen worden aangebracht, die technisch of architectonisch noodzakelijk of wenselijk blijken, zonder dat dit afbreuk doet aan de kwaliteit of het uiterlijk.
- aangeven maatvoering is in meters en centimeters
- de aangeven maatvoering kan in werkelijkheid afwijken, mede omdat er binnen bestaande bouwconstructies moet worden ingepast
- traphekjes worden daar waar nodig dicht uitgevoerd i.v.m. overkluikbaarheid
- als een wandcontactdoos, schakelaar, lozeleiding etc. bij elkaar gestuurd staan en de zelfde hoogte hebben dan worden deze in één raster geplaatst
- plaats plafondlichtpunten kunnen afwijken van tekening i.v.m. leidingwerk
- plaats, afmeting en capaciteit radiatoren / convectoren nader te bepalen volgens berekening installateur

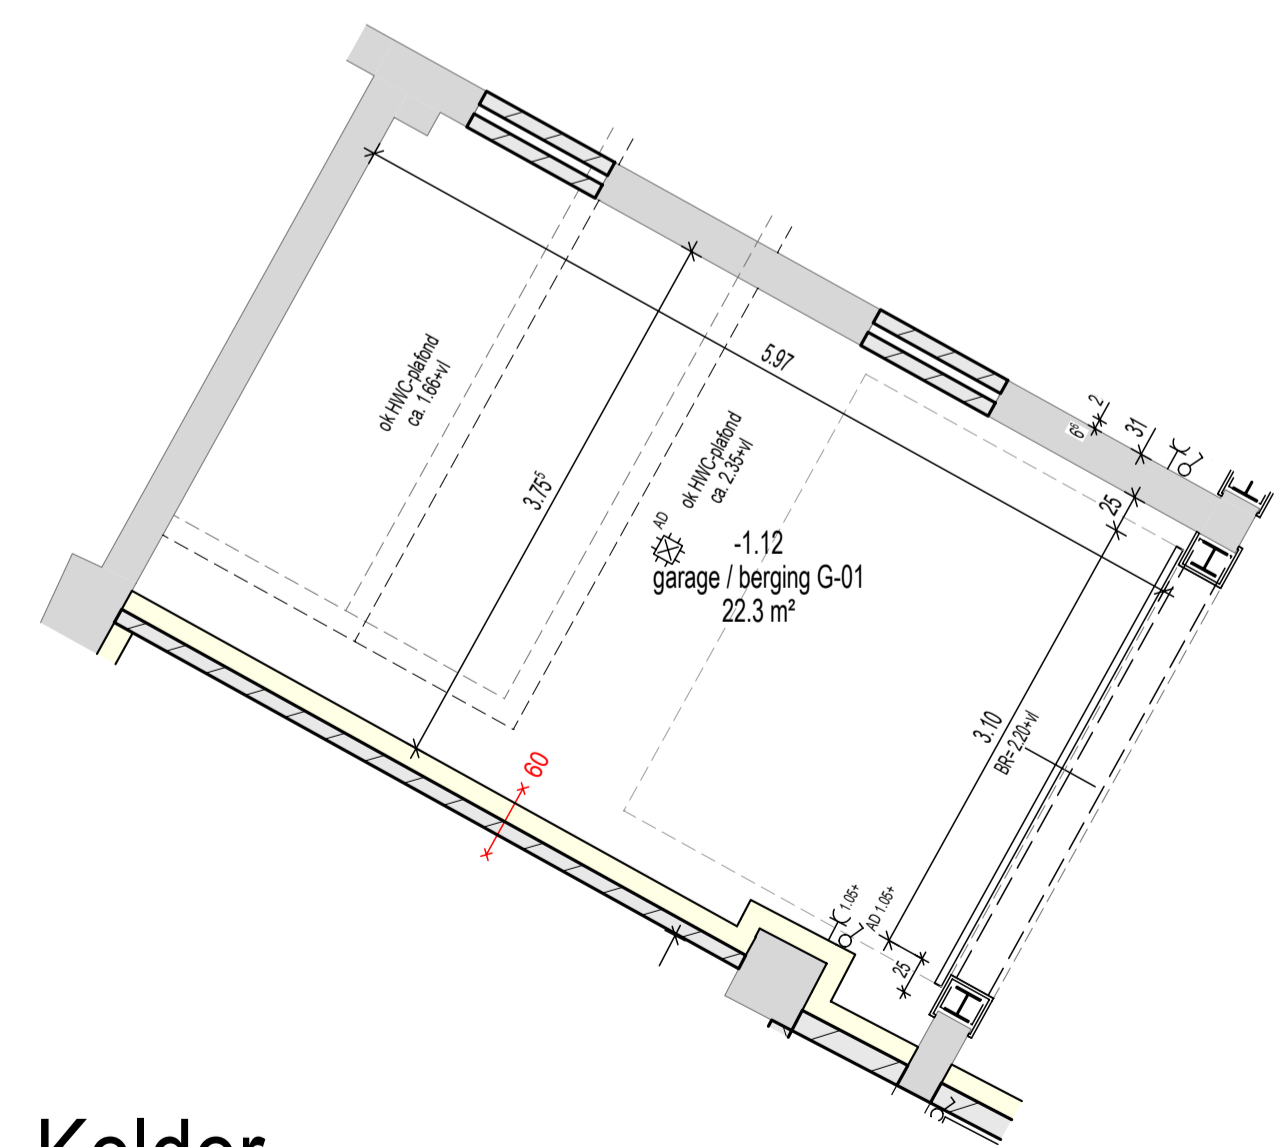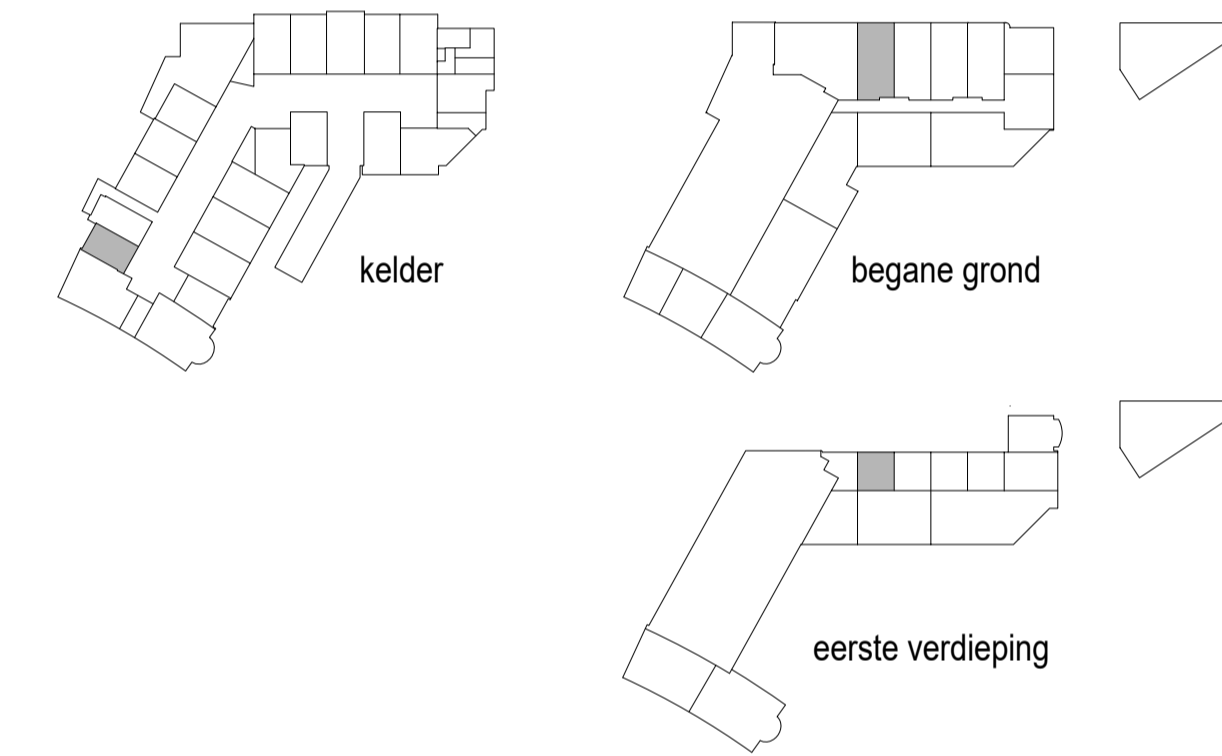

Kelder
- Installaties + Afbouw -

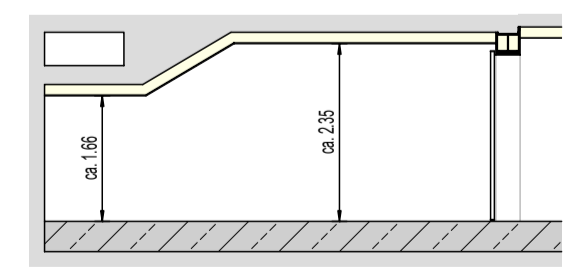

Principe doorsnede garagebox

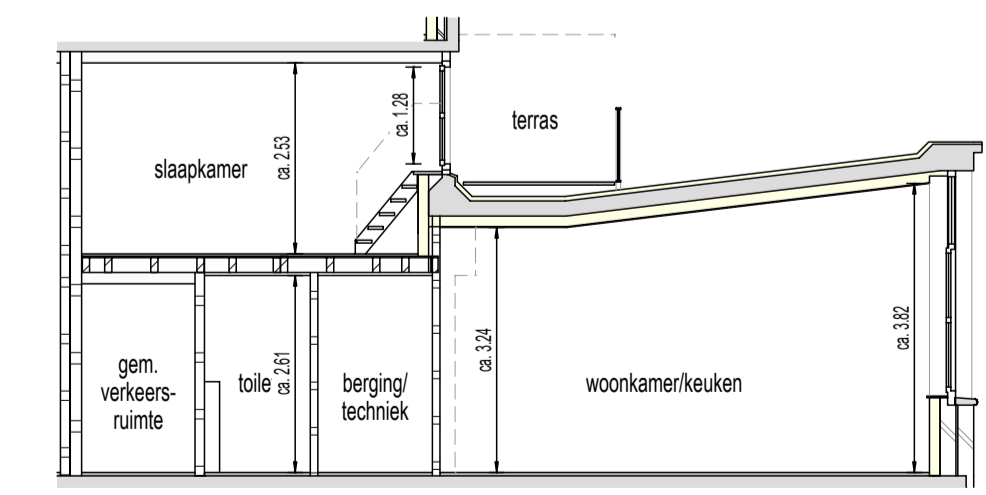

Doorsnede 1-1

Ind.	Datum	Get.	Gez.	Wijziging
G	19-05-20	AK		
F	02-04-20	AK		toekenning garage / berging
E	06-03-20	AK		
D	30-01-20	AK		
C	20-12-19	AK	RL	
B	29-10-19	AK	RL	
A	18-10-19	AK	RL	
aanmaak	10-07-19	LM		

Plansleutel	TBBD - 000000 - VK - DEF - C08 - INF - - - 3208 G - W08
-------------	---

Status	DEFINITIEF	Afgiftedatum
		19-05-20
Werk	21 woningen "Het Postkantoor" te Hilversum	Schaal
Opdrachtgever	Ten Brinke Broers Projectontwikkeling B.V. Burgemeester van der Zandestraat 21 7051 CS Varsseveld	1:50
		Projectnummer
		TD0719
		Bouwdeelnummer(s)
		C08
Bouwplaats	"Het Postkantoor" Kerkbrink 16 1211 BX Hilversum	Blad
		Index: G
Onderdeel	Verkooptekening woning 08	VK 3208

Ten Brinke BOUW

Ten Brinke Bouw B.V.
Havenstraat 15
Postbus 52
7000 AB Doetinchem
Tel. +31(0)314-371900
Fax. +31(0)314-371937
E-mail: tenbrinkbouw@tenbrinke.com
Internet: www.tenbrinkbouw.nl

QR-code
Indien aanwezig, scannen om te controleren of tekening actueel is