




Begane grond
- Installaties -

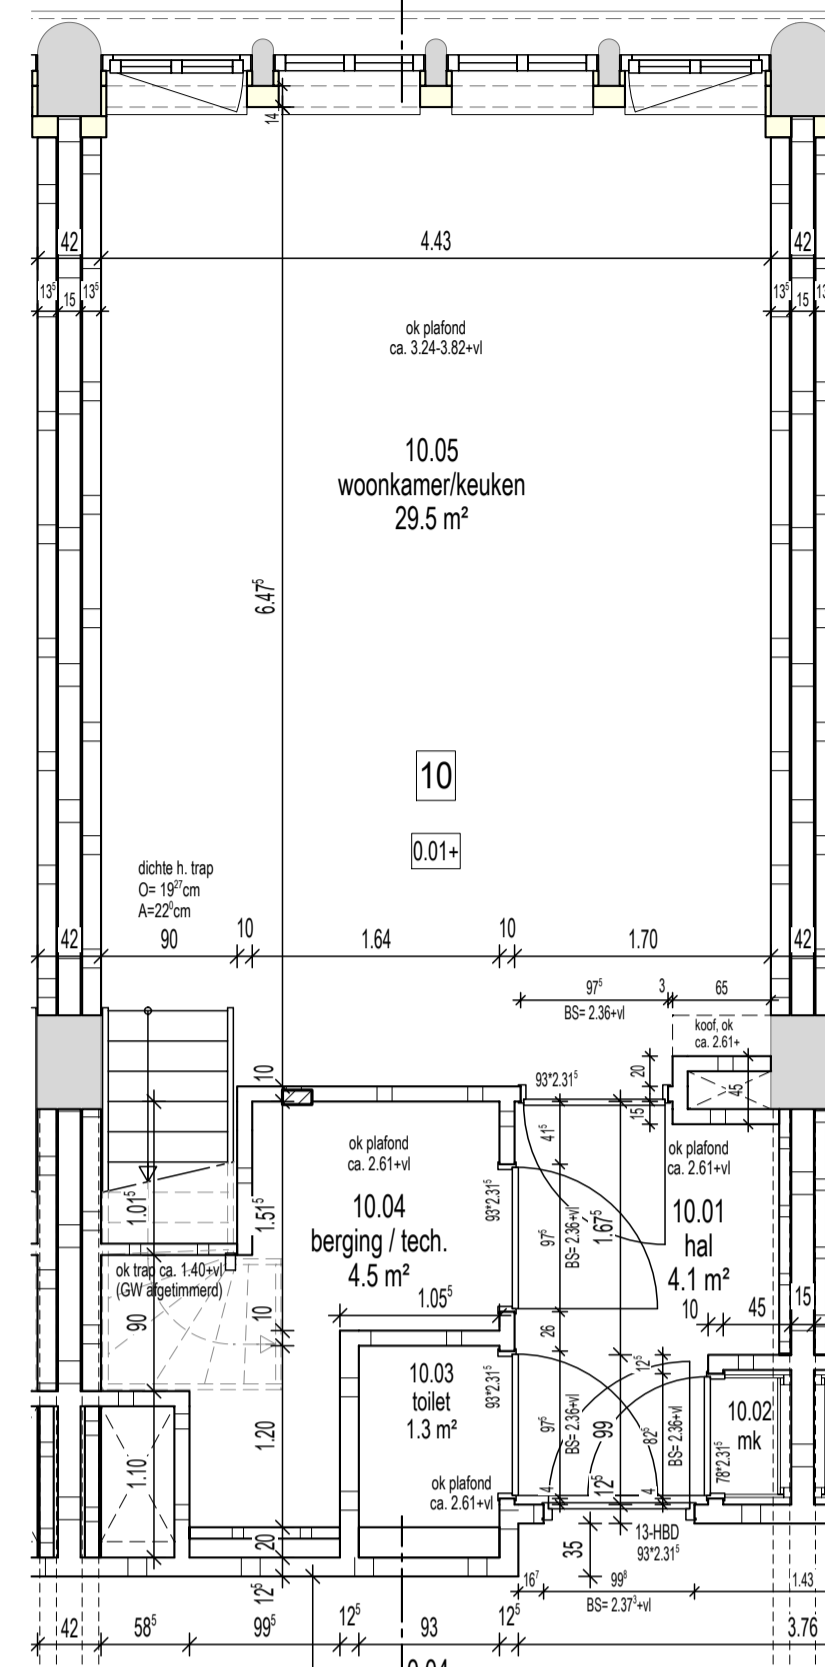



Begane grond
- Afbouw -

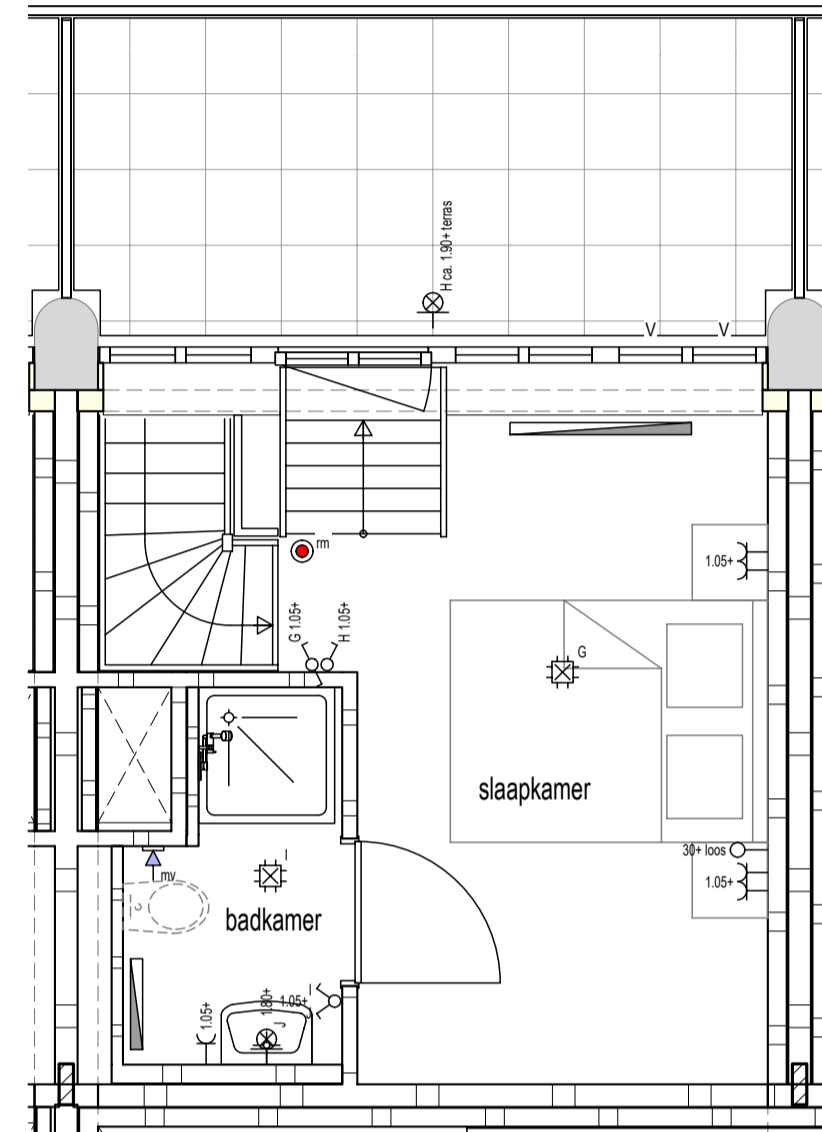

Eerste verdieping
- Installaties -


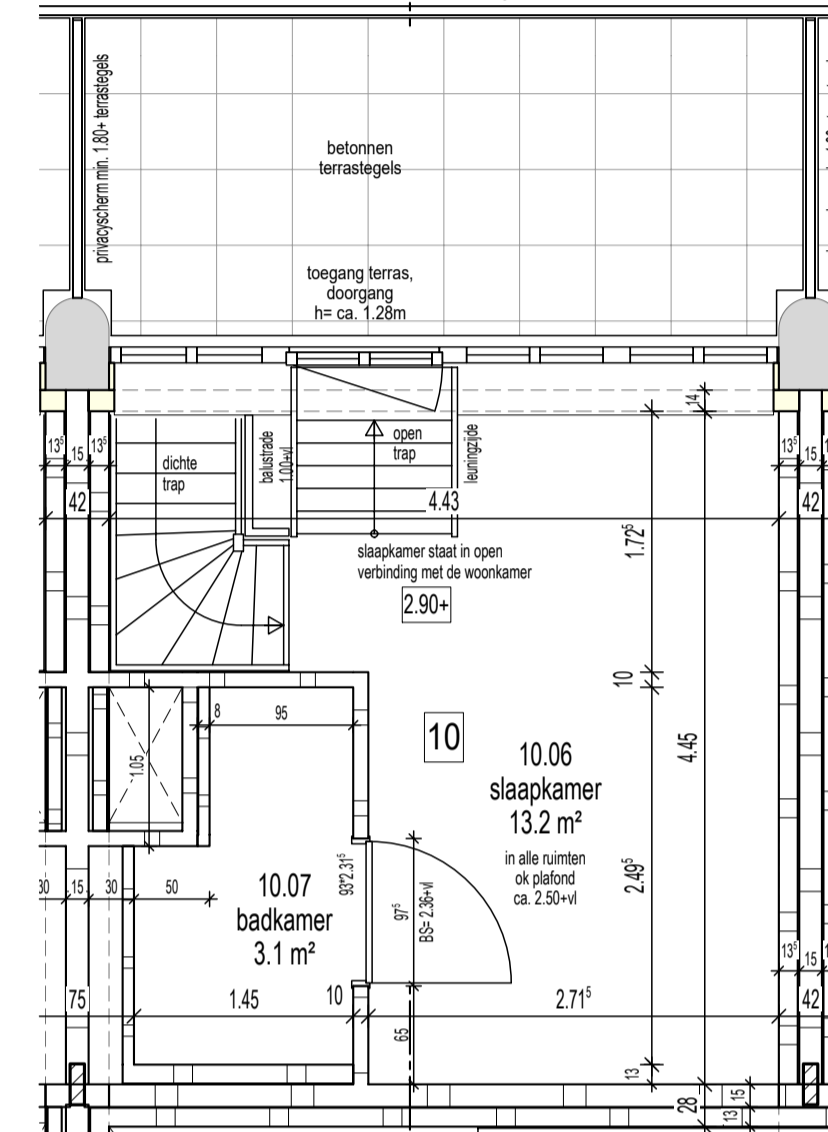


Eerste verdieping
- Afbouw -

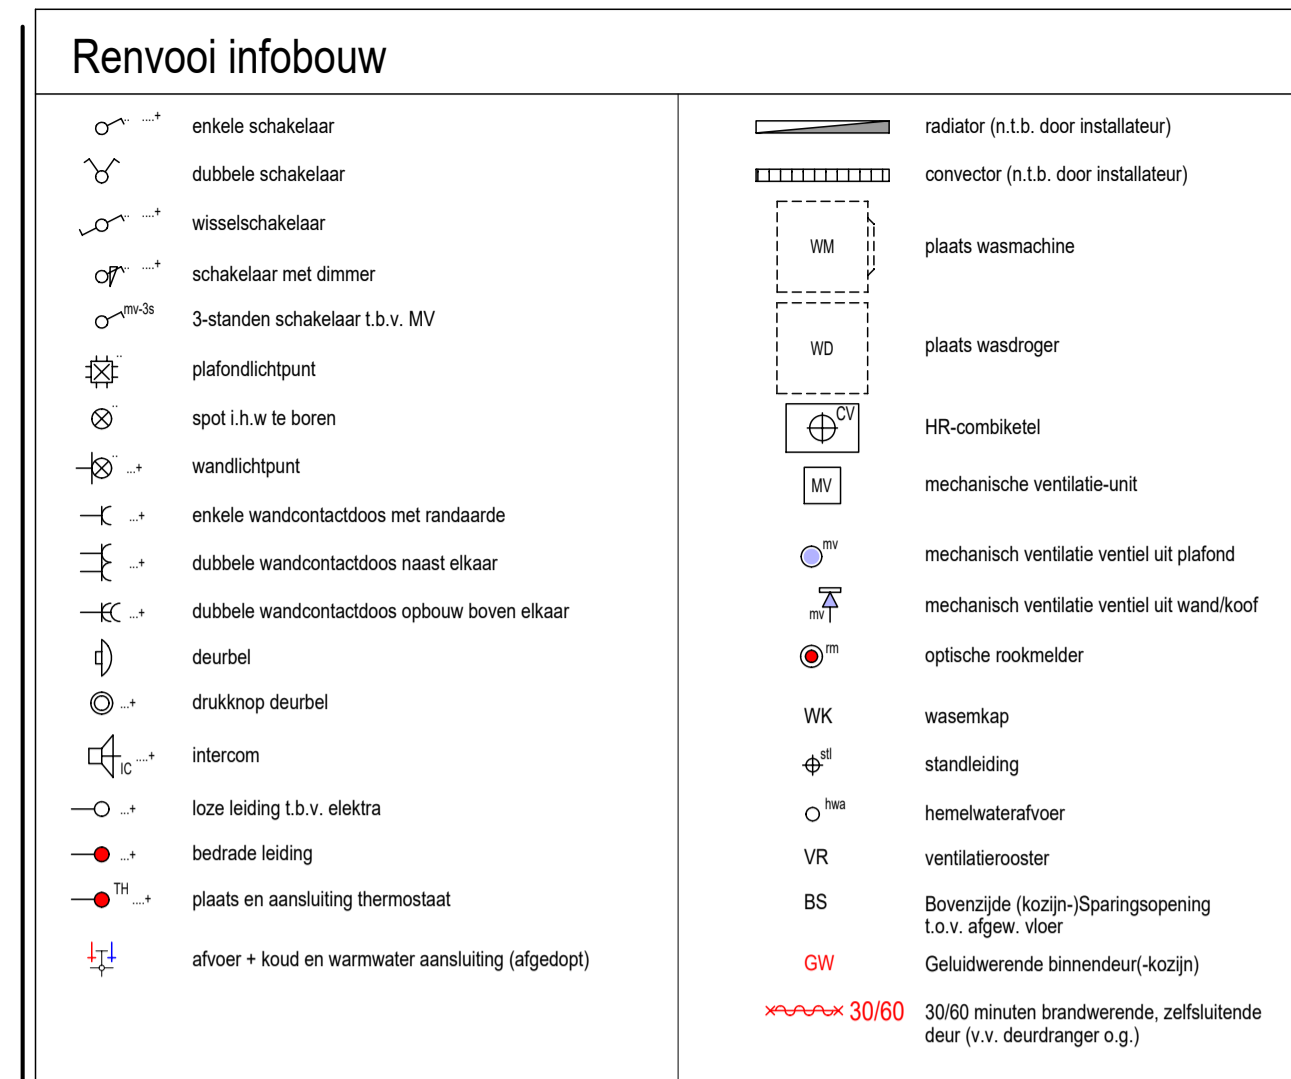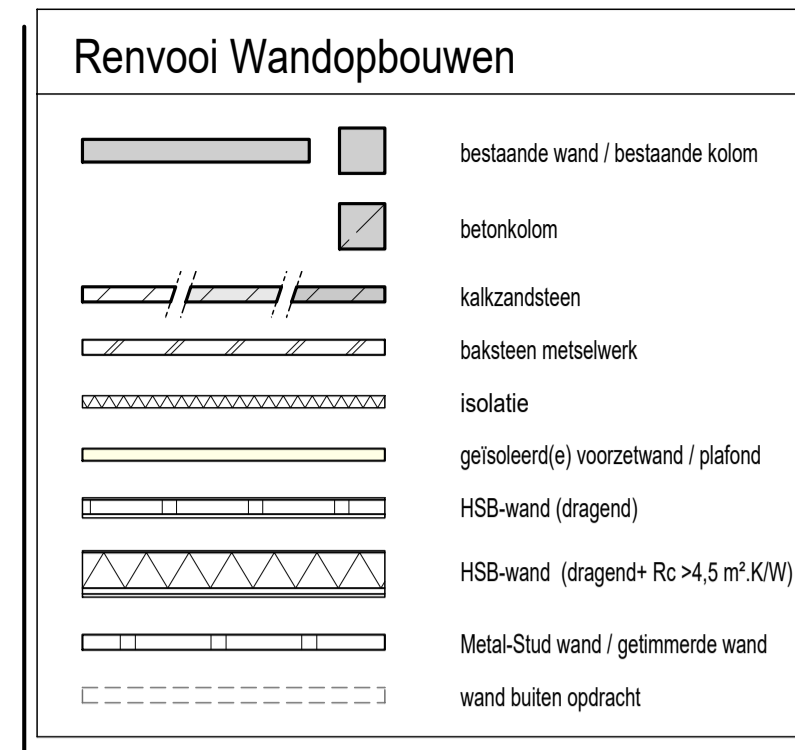


Opmerking algemeen:

- het is mogelijk dat tijdens de uitvoering beperkte wijzigingen worden aangebracht, die technisch of architectonisch noodzakelijk of wenselijk blijken, zonder dat dit afbreuk doet aan de kwaliteit of het uiterlijk.
- aangeven maatvoering is in meters en centimeters
- de aangeven maatvoering kan in werkelijkheid afwijken, mede omdat er binnen bestaande bouwconstructies moet worden ingepast
- traphekjes worden daar waar nodig dicht uitgevoerd i.v.m. overkluikbaarheid
- als een wandcontactdoos, schakelaar, lozeleiding etc. bij elkaar gestuurd staan en de zelfde hoogte hebben dan worden deze in één raster geplaatst
- plaats plafondlichtpunten kunnen afwijken van tekening i.v.m. leidingwerk
- plaats, afmeting en capaciteit radiatoren / convectoren nader te bepalen volgens berekening installateur

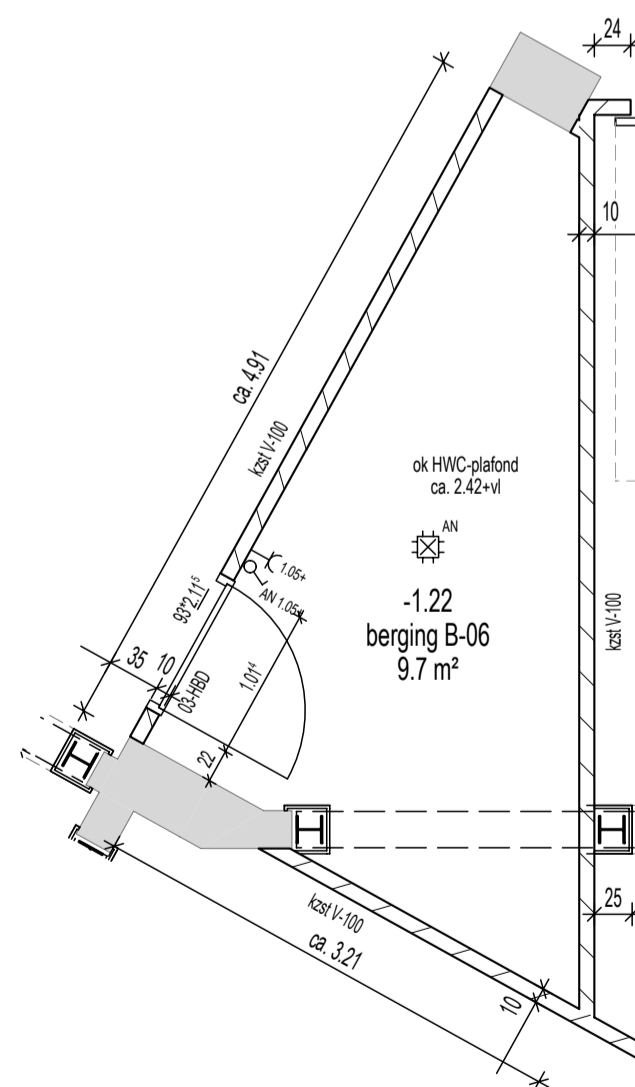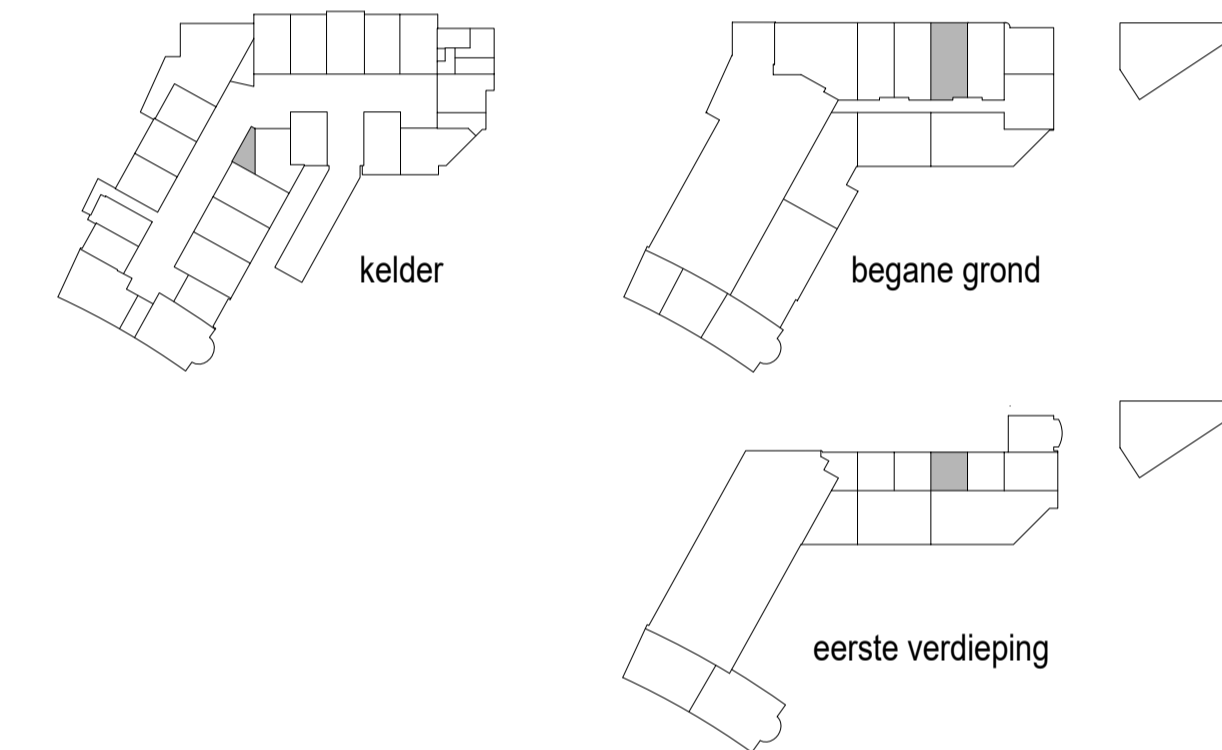

Kelder
- Installaties + Afbouw -

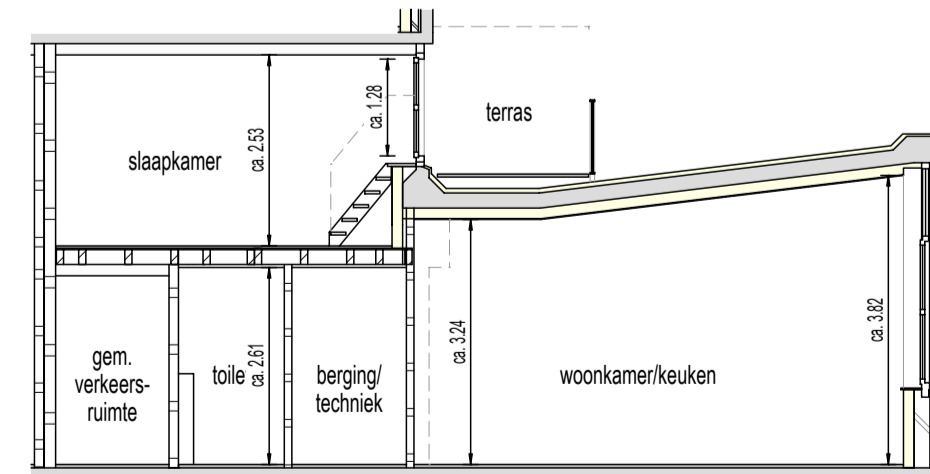

Doorsnede 1-1

Ind.	Datum	Get.	Gez.	Wijziging
F	19-05-20	AK		
E	02-04-20	AK		toekenning garage / berging
D	06-03-20	AK		
C	30-01-20	AK		
B	20-12-19	AK	RL	
A	29-10-19	AK	RL	
aanmaak	18-10-19	AK		

Plansleutel	TBBD - 000000 - VK - DEF - C10 - INF - - - 3210 F - W10
-------------	---

Status	DEFINITIEF	Afgiftedatum	19-05-20
--------	-------------------	--------------	----------

Werk	21 woningen "Het Postkantoor" te Hilversum	Schaal	1:50
------	--	--------	------

Opdrachtgever	Ten Brinke Broers Projectontwikkeling B.V. Burgemeester van der Zandestraat 21 7051 CS Varsseveld	Projectnummer	TD0719
---------------	---	---------------	--------

Bouwplaats	"Het Postkantoor" Kerkbrink 16 1211 BX Hilversum	Bouwdeelnummer(s)	C10
------------	--	-------------------	-----

Onderdeel	Verkooptekening woning 10	Blad	Index: F
-----------	---------------------------	------	----------

Onderdeel	Verkooptekening woning 10	Index: F	VK 3210
-----------	---------------------------	----------	---------

Onderdeel	Verkooptekening woning 10	QR-code	QR-code Indien aanwezig, scannen om te controleren of tekening actueel is
-----------	---------------------------	---------	--

Ten Brinke
BOUW

Ten Brinke Bouw B.V.
Havenstraat 15
Postbus 52
7000 AB Doetinchem
Tel. +31(0)314-371900
Fax. +31(0)314-371937
E-mail: tenbrinkbouw@tenbrinke.com
Internet: www.tenbrinkbouw.nl