





Tweede verdieping  
- Installaties -

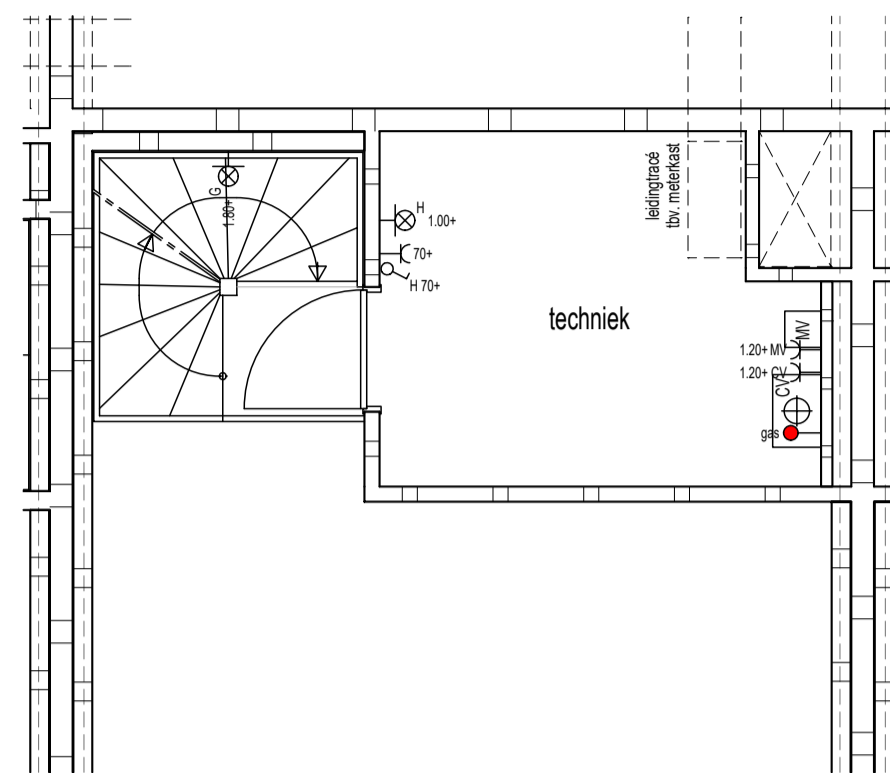

Tussenvloer  
- Installaties -


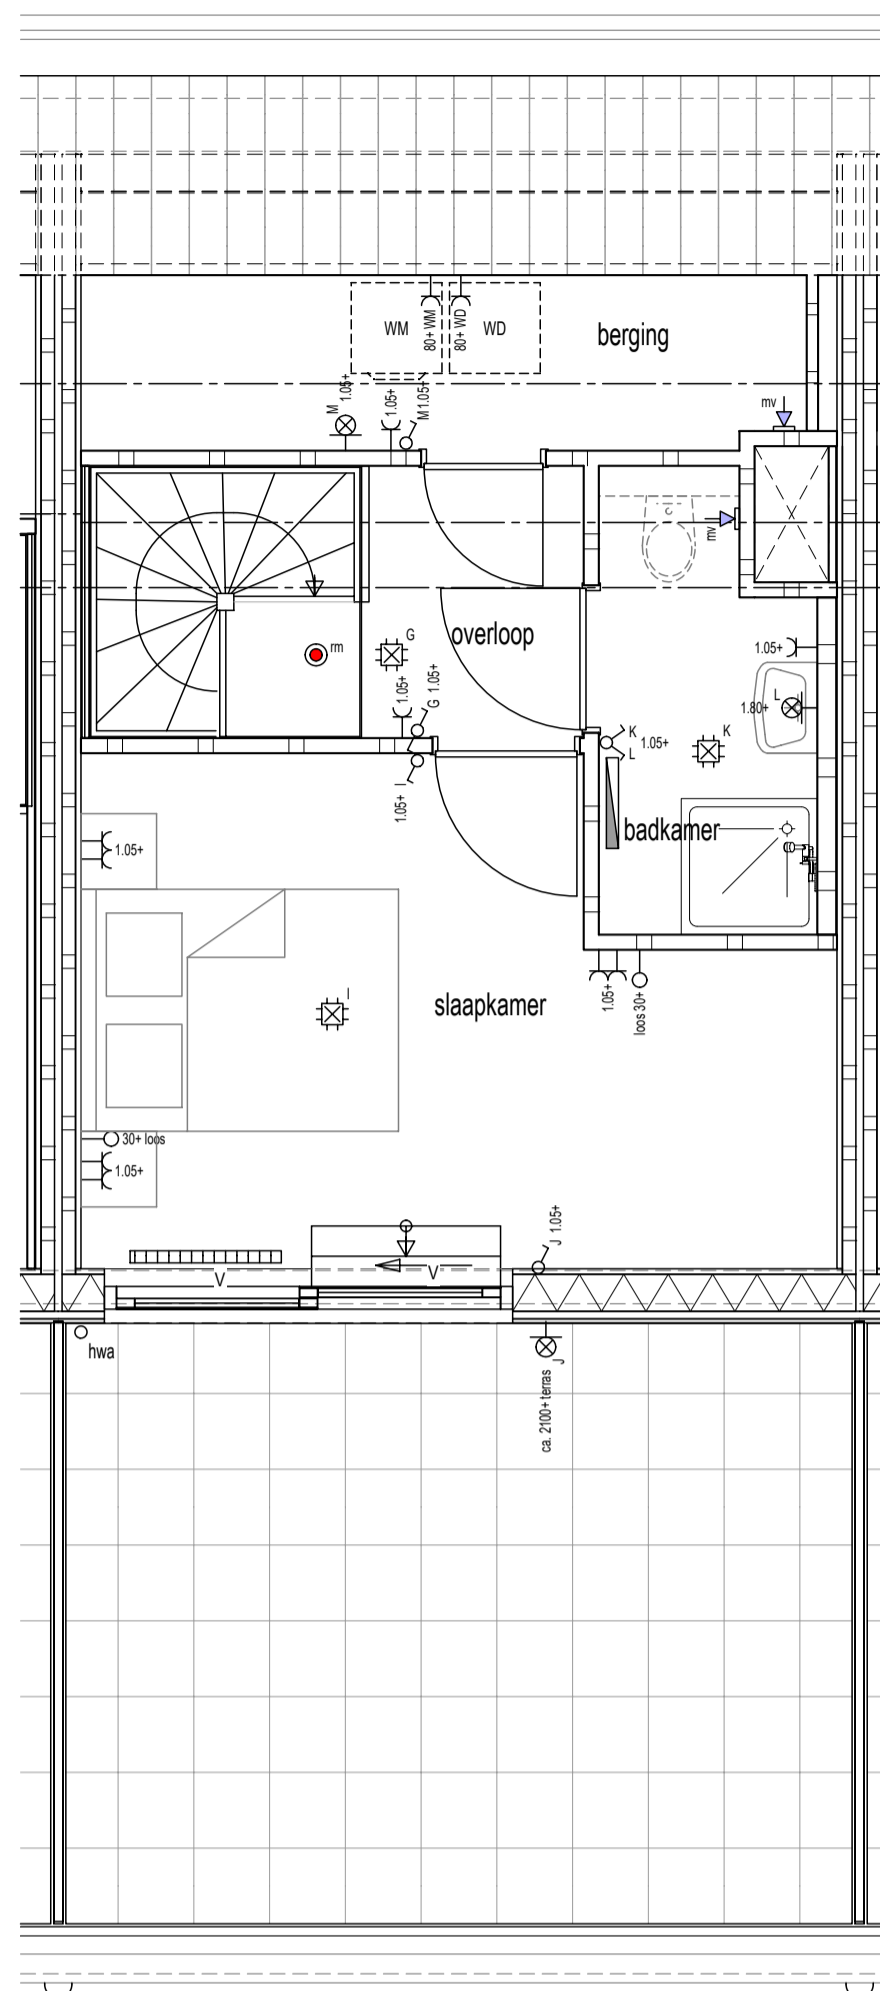


Derde verdieping  
- Installaties -

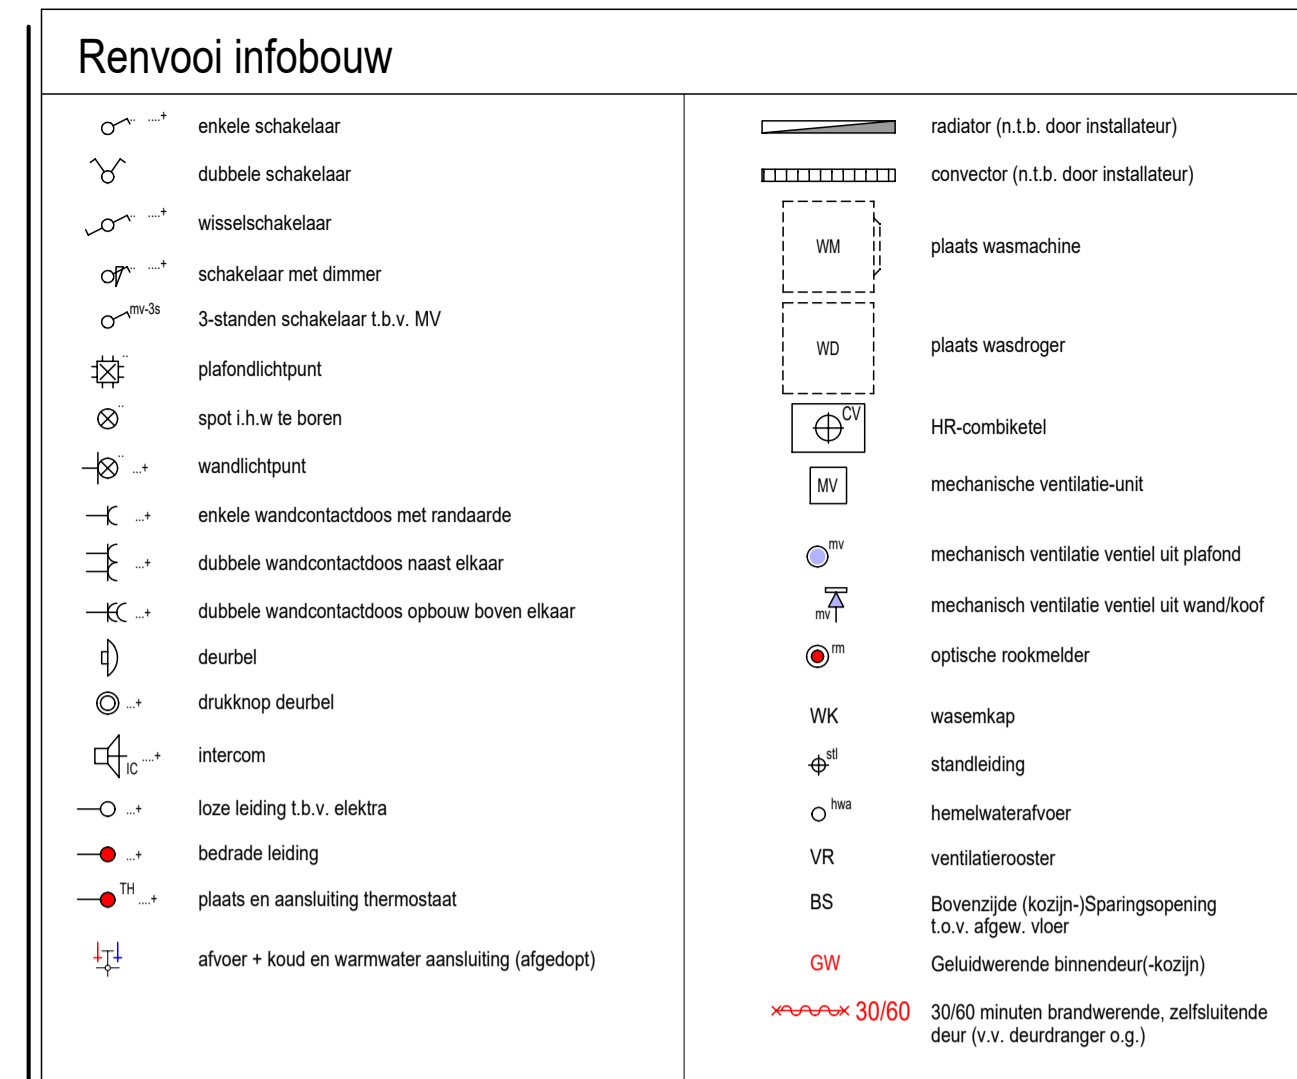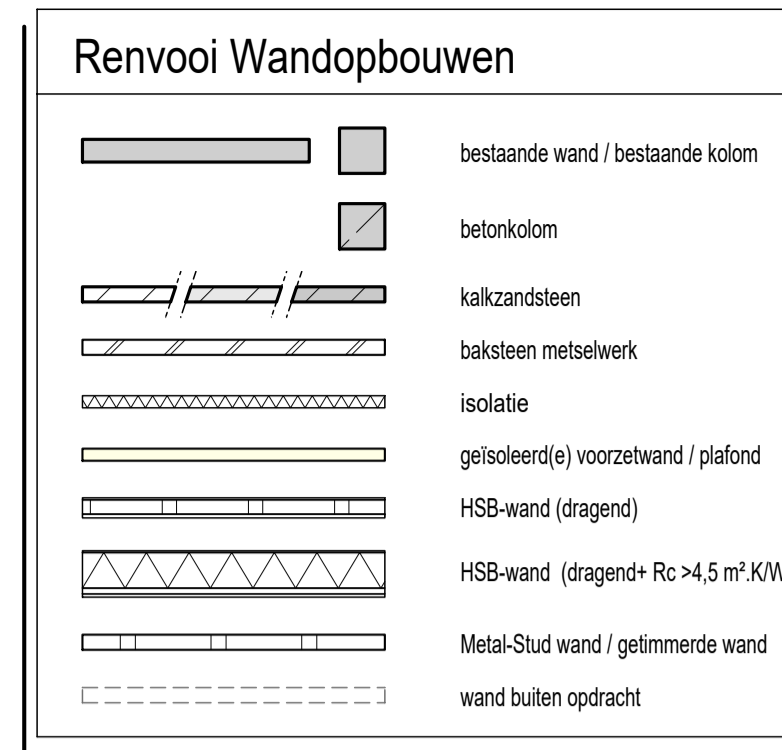

**Opmerking algemeen:**

- het is mogelijk dat tijdens de uitvoering beperkte wijzigingen worden aangebracht, die technisch of architectonisch noodzakelijk of wettelijk blijken, zonder dat dit afbreuk doet aan de kwaliteit of het uiterlijk.
- aangeven maatvoering is in meters en centimeters
- aangeven hoogmaten van installatiepunten zijn hartmaten
- **de aangeven maatvoering kan in werkelijkheid afwijken, mede omdat er binnen bestaande bouwconstructies moet worden ingepast**
- traphekjes worden daar waar nodig dicht uitgevoerd i.v.m. overkluikbaarheid
- als een wandcontactdoos, schakelaar, lozeleiding etc. bij elkaar gestuurd staan en de zelfde hoogte hebben dan worden deze in één raster geplaatst
- plaats plafondlichtpunten kunnen afwijken van tekening i.v.m. leidingwerk
- plaats, afmeting en capaciteit radiatoren / convectoren nader te bepalen volgens berekening installateur

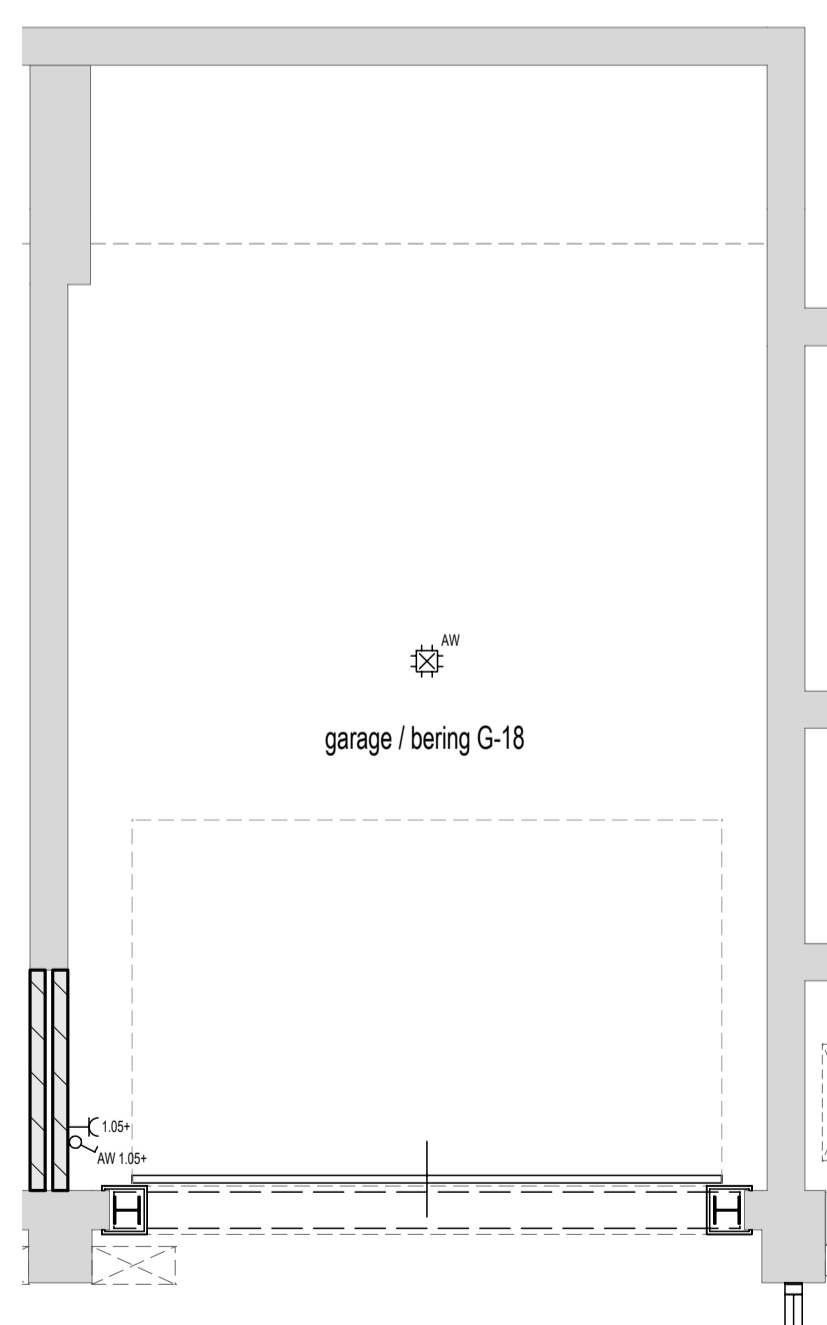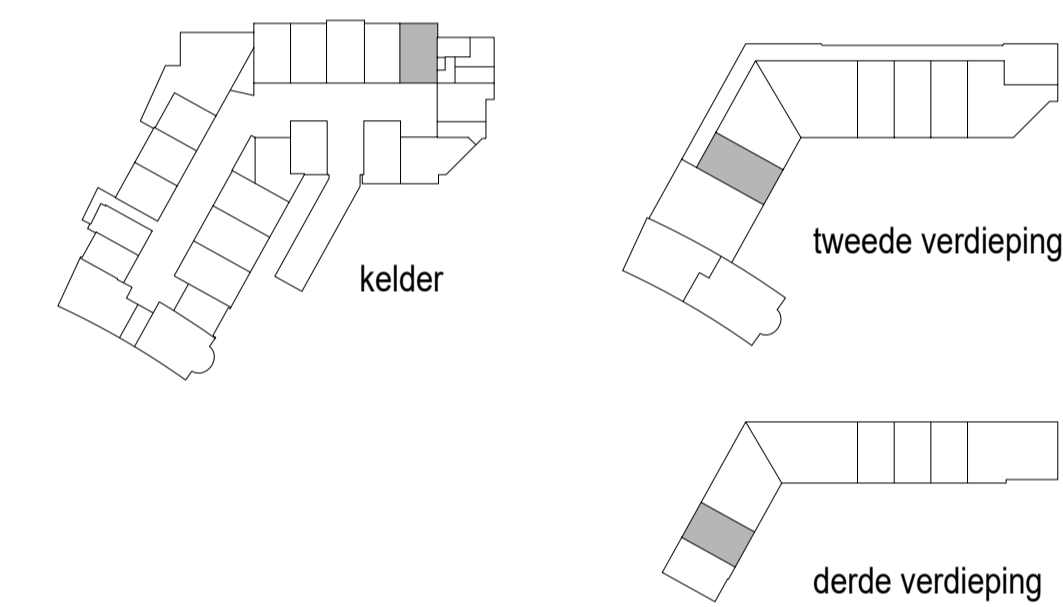

Kelder  
- Installaties -

|         |          |      |      |                             |
|---------|----------|------|------|-----------------------------|
| G       | 19-05-20 | AK   |      |                             |
| F       | 05-05-20 | AK   |      | douchebak                   |
| E       | 02-04-20 | AK   |      | toekenning garage / berging |
| D       | 06-03-20 | AK   |      |                             |
| C       | 30-01-20 | AK   |      |                             |
| B       | 29-10-19 | AK   | RL   |                             |
| A       | 18-10-19 | AK   | RL   |                             |
| aanmaak | 10-07-19 | LM   |      |                             |
| Ind.    | Datum    | Get. | Gez. | Wijziging                   |

Plansleutel: TBBD - 000000 - VK - DEF - C14 - INF - - 3214 G - inst W14

|               |   |                   |          |
|---------------|---|-------------------|----------|
| Status        | <b>DEFINITIEF</b>   | Afgiftedatum      | 19-05-20 |
| Werk          | 21 woningen "Het Postkantoor" te Hilversum  | Schaal            | 1:50     |
| Opdrachtgever | Ten Brinke Broers Projectontwikkeling B.V.<br>Burgemeester van der Zandestraat 21<br>7051 CS Varsseveld | Projectnummer     | TD0719   |
|               |   | Bouwdeelnummer(s) |          |
| Bouwplaats    | "Het Postkantoor"<br>Kerkbrink 16<br>1211 BX Hilversum  | <b>C14</b>        |          |
|               |   | Blad              | Index: G |
| Onderdeel     | <b>Verkooptekening woning 14 - Installaties</b>   | <b>VK 3214</b>    |          |

**Ten Brinke BOUW**

Ten Brinke Bouw B.V.  
Havenstraat 15  
Postbus 52  
7000 AB Doetinchem  
Tel. +31(0)314-371900  
Fax. +31(0)314-371937  
E-mail: tenbrinkbouw@tenbrinke.com  
Internet: www.tenbrinkbouw.nl

QR-code  
Indien aanwezig, scannen om te controleren of tekening actueel is