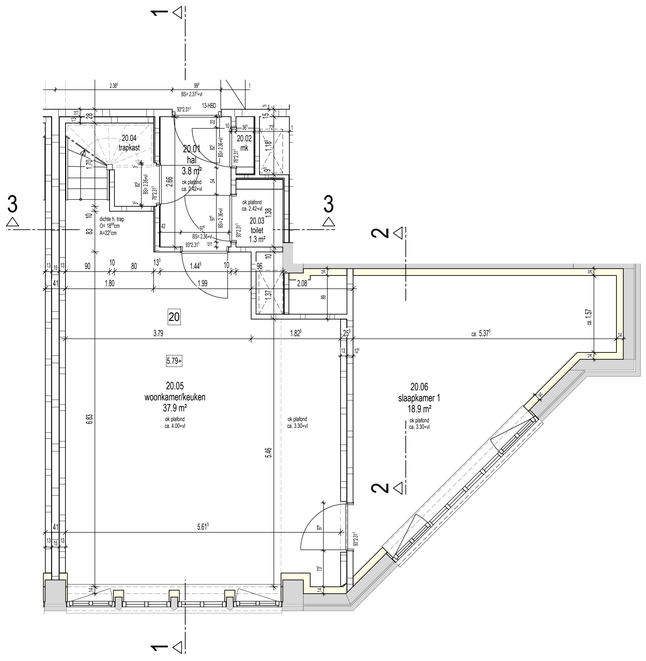

Tweede verdieping
- Afbouw -

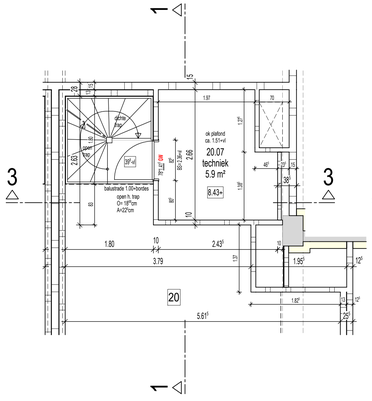

Tussenvloer
- Afbouw -

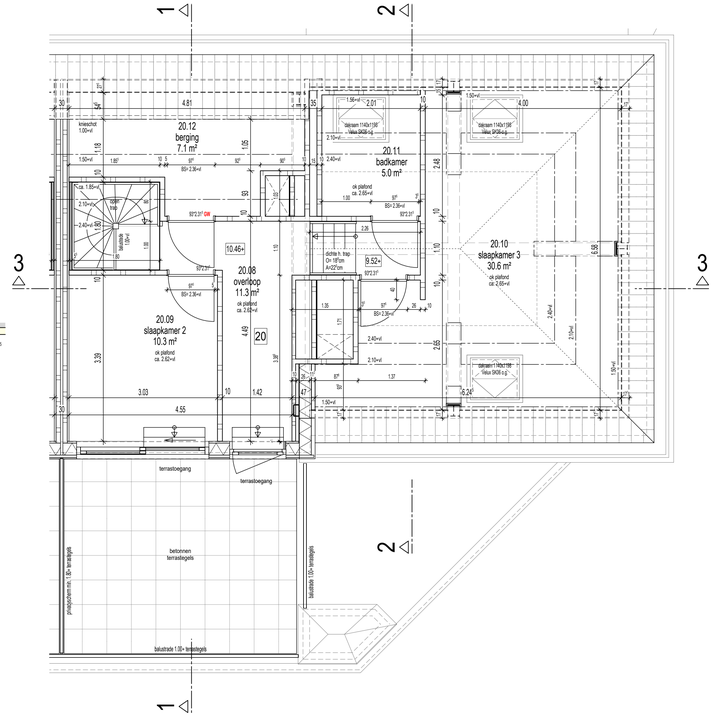

Derde verdieping
- Afbouw -

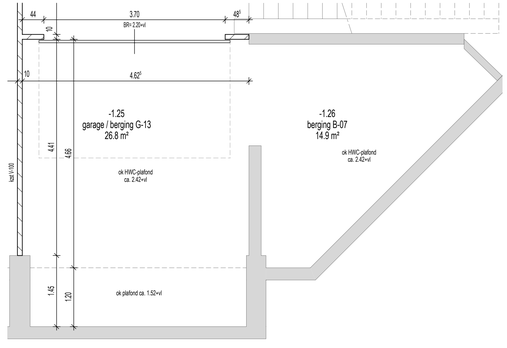

Kelder
- Installaties + Afbouw -

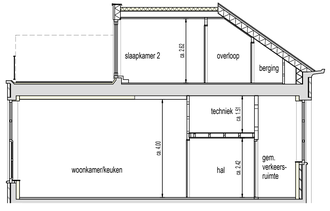

Doorsnede 1-1

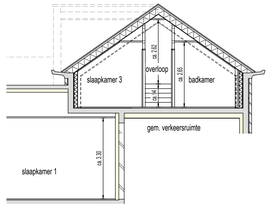

Doorsnede 2-2

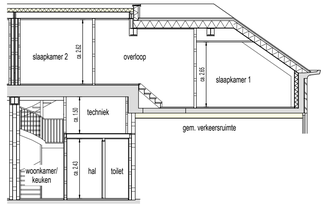

Doorsnede 3-3

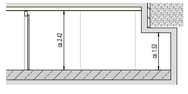

Principe doorsnede garagebox

Renvooi Wandopbouwen

- bestaande wand / bestaande kolom
- betonkolom
- kalkzandsteen
- baksteen metselwerk
- isolatie
- geïsoleerd(e) voorzetwand / plafond
- HSB-wand (dragend)
- HSB-wand (dragend+ Rc >4,5 m².K/W)
- Metal-Stud wand / getimmerde wand
- wand buiten opdracht

Renvooi infobouw

- enkele schakelaar
- dubbele schakelaar
- wisselschakelaar
- schakelaar met dimmer
- 3-standen schakelaar t.b.v. MV
- plafondlichtpunt
- spot i.h.w.te boren
- wandlichtpunt
- enkele wandcontactdoos met randaarde
- dubbele wandcontactdoos naast elkaar
- dubbele wandcontactdoos opbouw boven elkaar
- deurbel
- drukknop deurbel
- intercom
- lioze leiding t.b.v. elektra
- bedrade leiding
- plaats en aansluiting thermostaat
- afvoer + koud en warmwater aansluiting (afgedopt)
- radiator (n.t.b. door installateur)
- convector (n.t.b. door installateur)
- WM plaats wasmachine
- WD plaats wasdroger
- HR-combiketel
- MV mechanische ventilatie-unit
- mechanisch ventilatie ventiel uit plafond
- mechanisch ventilatie ventiel uit wand/koof
- optische rookmelder
- WK wasemkap
- standleiding
- hemelwaterafvoer
- VR ventilatierooster
- BS Bovenzijde (kozijn-)Sparingsopening t.t.v. afgew. vloer
- GW Geluidwerende binnendeur(-kozijn)
- 30/60 30/60 minuten brandwerende, zelfsluitende deur (v.v. deurdranger o.g.)

Opmerking algemeen:

- het is mogelijk dat tijdens de uitvoering beperkte wijzigingen worden aangebracht, die technisch of architectonisch noodzakelijk of wenselijk blijken, zonder dat dit afbreuk doet aan de kwaliteit of het uiterlijk.
- aangeven maatvoering is in meters en centimeters
- aangeven hoogtematen van installatiepunten zijn hartmaten
- **de aangeven maatvoering kan in werkelijkheid afwijken, mede omdat er binnen bestaande gebouwconstructies moet worden ingepast**
- traphekjes worden daar waar nodig dicht uitgevoerd i.v.m. overklauterbaarheid
- als een wandcontactdoos, schakelaar, lozeleiding etc. bij elkaar geplaatsen staan en de zelfde hoogte hebben dan worden deze in één raster geplaatst
- plaats plafondlichtpunten kunnen afwijken van tekening i.v.m. leidingwerk
- plaats, afmeting en capaciteit radiatoren / convectoren nader te bepalen volgens berekening installateur

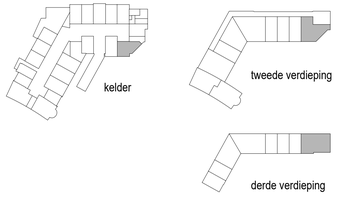

D	19-05-20	AK		
C	02-04-20	AK		toekenning garage / berging
B	06-03-20	AK		
A	30-01-20	AK		
aanmaak	06-01-20	AK		
Ind.	Datum	Get.	Gez.	Wijziging

Plansleutel	Bedrijf	Datum (tttt-mm-jjjj)	Bouwfase	Status	Gebouwdeel	Tekeningtype	Niveau	Tekeningnr.	Index	Orgi tekst
	TBBD	- 000000 -	VK	- DEF -	C20	- INA -	___	- 3720	_D	- afb W20

Status	**DEFINITIEF**	Afgiftedatum 19-05-20
Werk	21 woningen "Het Postkantoor" te Hilversum	Schaal 1:50
Opdrachtgever	Ten Brinke Broers Projectontwikkeling B.V. Burgemeester van der Zandestraat 21 7051 CS Varsseveld	Projectnummer TD0719
Bouwplaats	"Het Postkantoor" Kerkbrink 16 1211 BX Hilversum	Bouwdeelnummer(s) C20
Onderdeel	**Verkooptekening woning 20 - Afbouw**	Blad Index: D VK 3720

Ten Brinke Bouw B.V.
Havenstraat 15
Postbus 52
7000 AB Doetinchem
Tel. +31(0)314-371900
Fax. +31(0)314-371937
E-mail tenbrinkebouw@tenbrinke.com
Internet www.tenbrinkebouw.nl

QR-code
Indien aanwezig, scannen om te controleren of tekening actueel is