




Tweede verdieping
- Installaties -

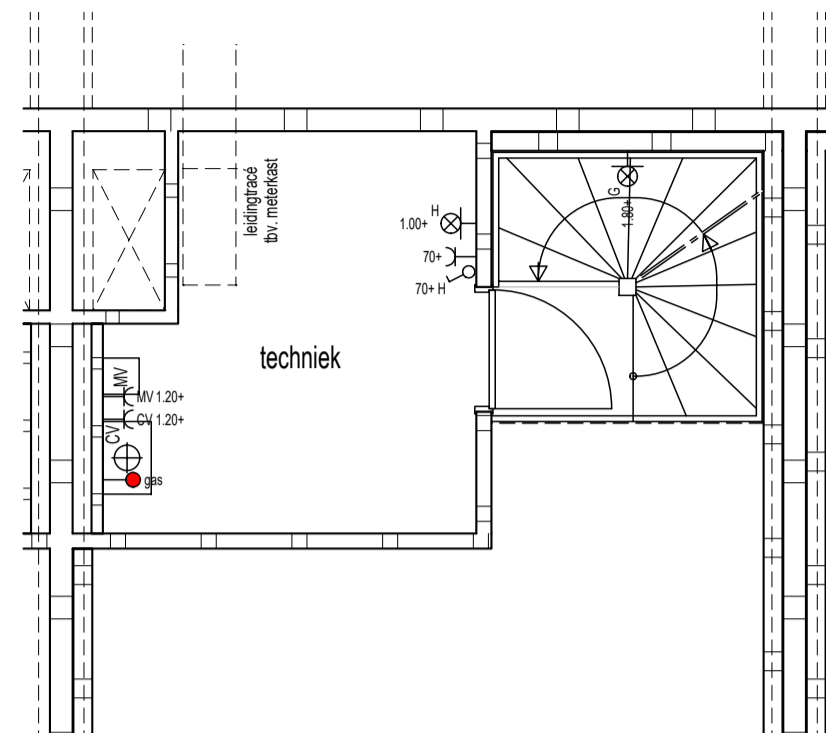



Tussenvloer
- Installaties -

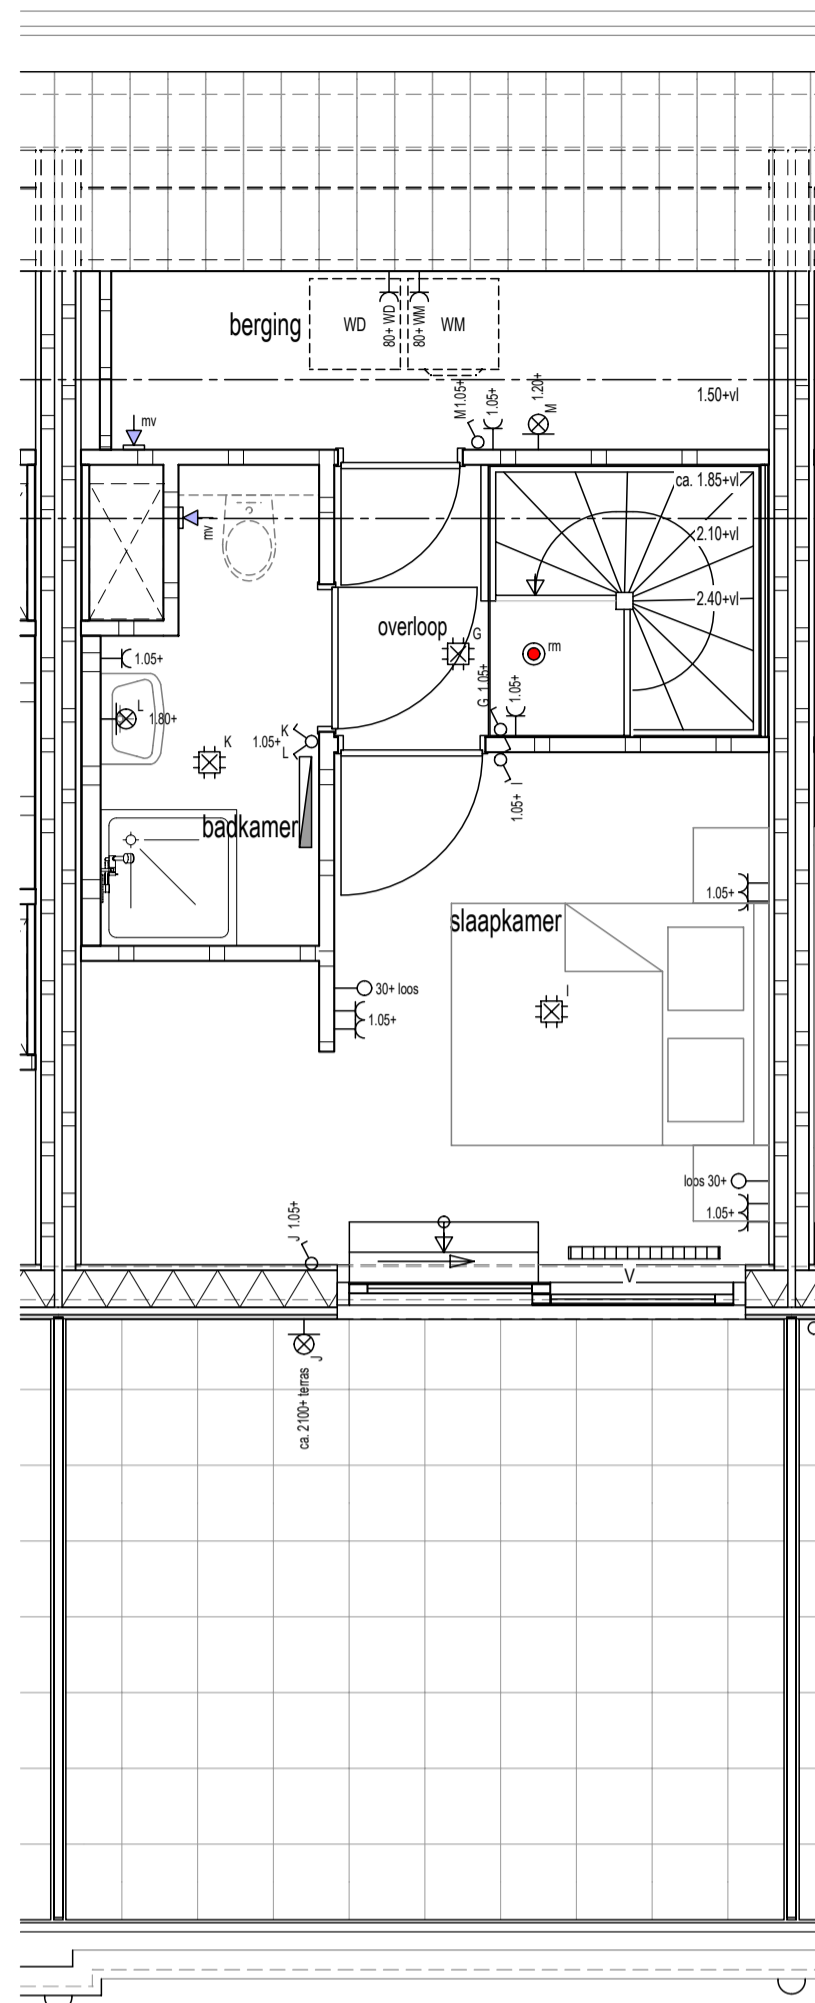

Derde verdieping
- Installaties -

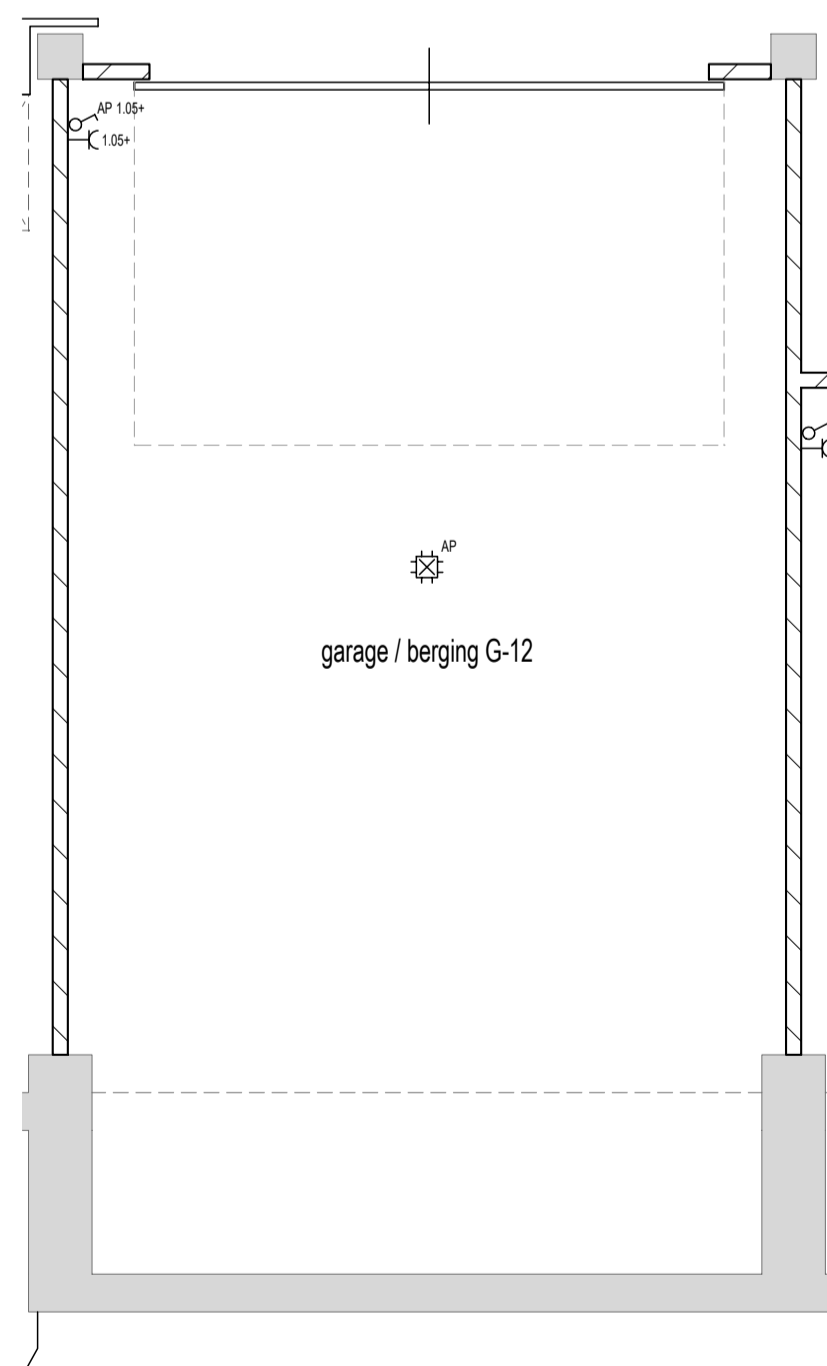


Kelder
- Installaties -

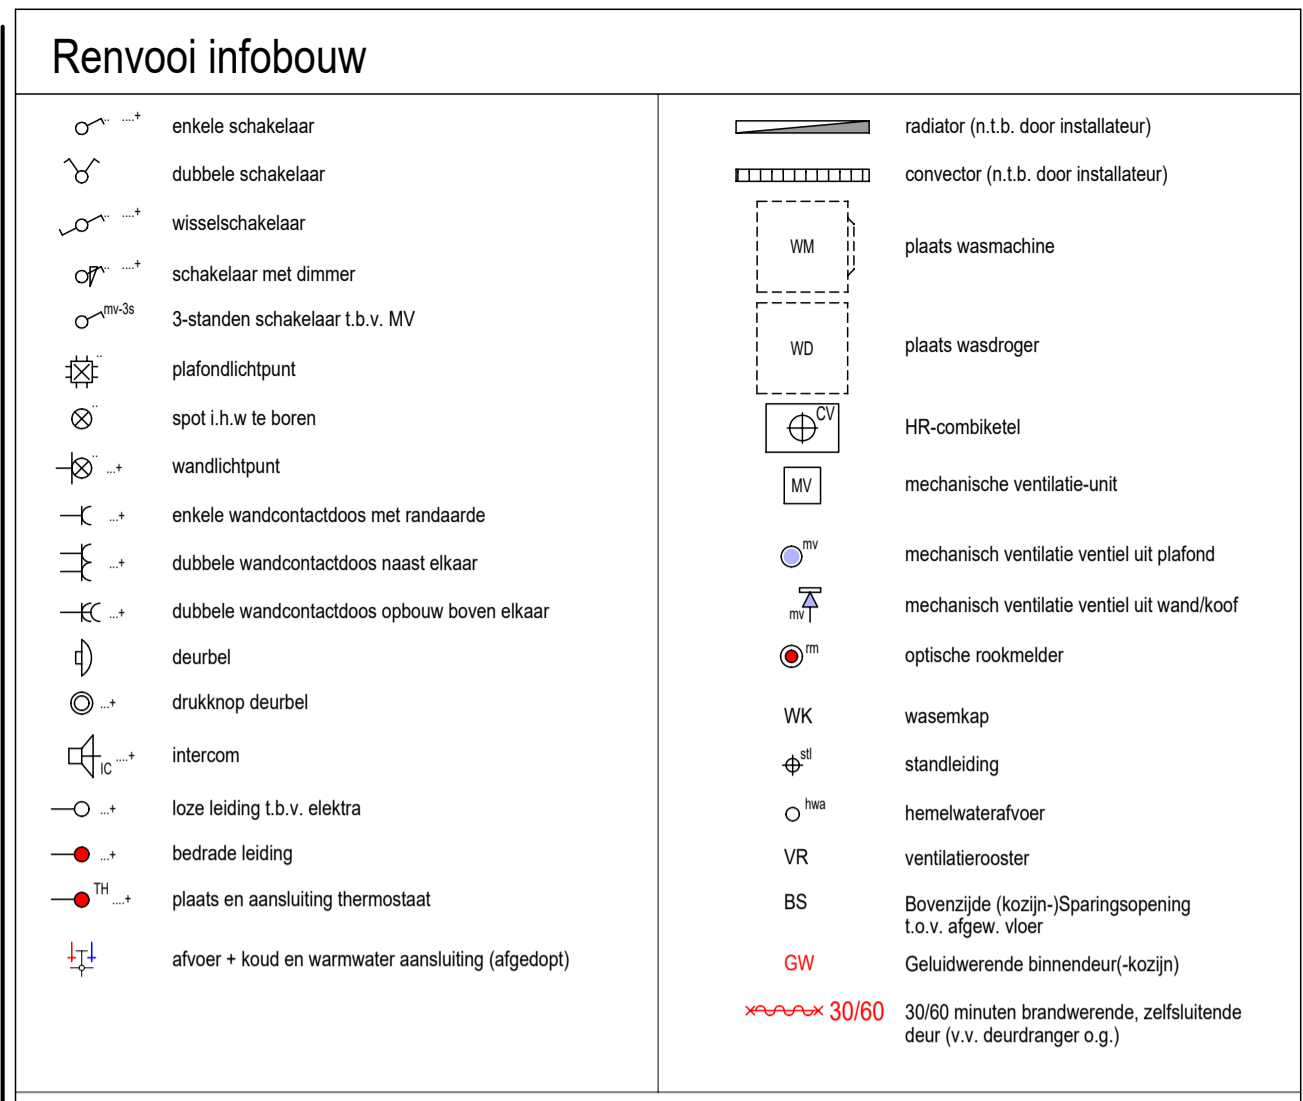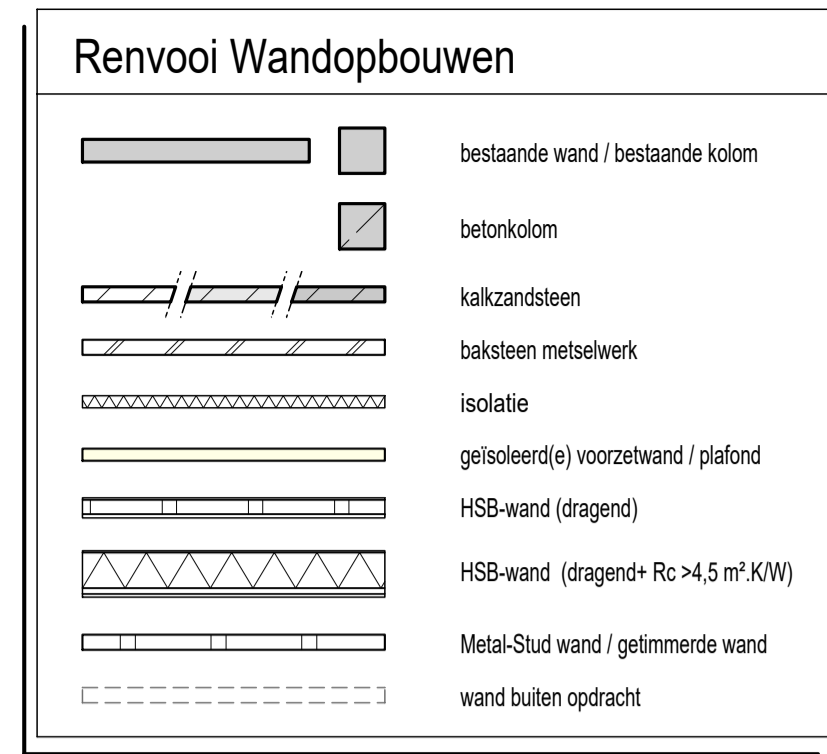

Opmerking algemeen:

- het is mogelijk dat tijdens de uitvoering beperkte wijzigingen worden aangebracht, die technisch of architectonisch noodzakelijk of wettelijk blijken, zonder dat dit afbreuk doet aan de kwaliteit of het uiterlijk.
- aangeven maatvoering is in meters en centimeters
- aangeven hoogmaten van installatiepunten zijn hartmaten
- **de aangeven maatvoering kan in werkelijkheid afwijken, mede omdat er binnen bestaande bouwconstructies moet worden ingepast**
- traphekjes worden daar waar nodig dicht uitgevoerd i.v.m. overkluisterbaarheid
- als een wandcontactdoos, schakelaar, lozeleiding etc. bij elkaar gestuurd staan en de zelfde hoogte hebben dan worden deze in één raster geplaatst
- plaats plafondlichtpunten kunnen afwijken van tekening i.v.m. leidingwerk
- plaats, afmeting en capaciteit radiatoren / convectoren nader te bepalen volgens berekening installateur

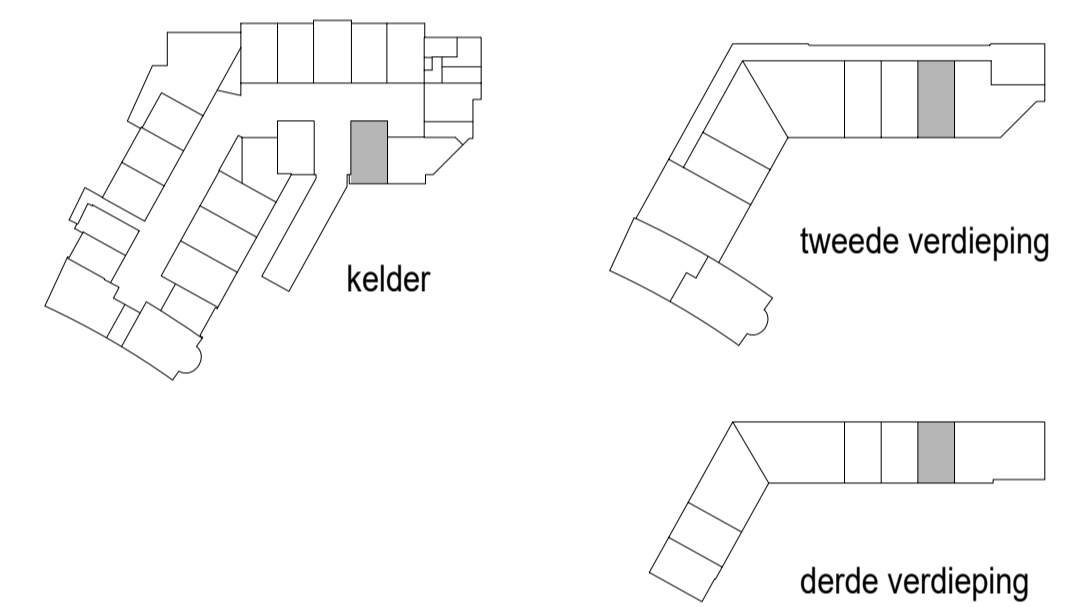

F	19-05-20	AK		
E	05-05-20	AK		douchebak
D	02-04-20	AK		toekenning garage / berging
C	06-03-20	AK		
B	30-01-20	AK		
A	29-10-19	AK	RL	
aanmaak	18-10-19	AK		
Ind.	Datum	Get.	Gez.	Wijziging

Plansleutel: TBBD - 000000 - VK - DEF - C19 - INF - - 3219 F - inst W19

Status: **DEFINITIEF** Afgiftedatum: 19-05-20

Werk: 21 woningen "Het Postkantoor" te Hilversum

Opdrachtgever: Ten Brinke Broers Projectontwikkeling B.V.
Burgemeester van der Zandestraat 21
7051 CS Varsseveld

Bouwplaats: "Het Postkantoor"
Kerkbrink 16
1211 BX Hilversum

Onderdeel: **Verkooptekening woning 19 - Installaties**

Schaal: 1:50
Projectnummer: TD0719
Bouwdeelnummer(s): **C19**
Blad: Index: **F**
VK 3219

Ten Brinke BOUW

Ten Brinke Bouw B.V.
Havenstraat 15
Postbus 52
7000 AB Doetinchem
Tel. +31(0)314-371900
Fax. +31(0)314-371937
E-mail: tenbrinkebouw@tenbrinke.com
Internet: www.tenbrinkebouw.nl

QR-code
Indien aanwezig, scannen om te controleren of tekening actueel is